STATO DI FATTO - Pianta Piano Terra - sc. 1:100

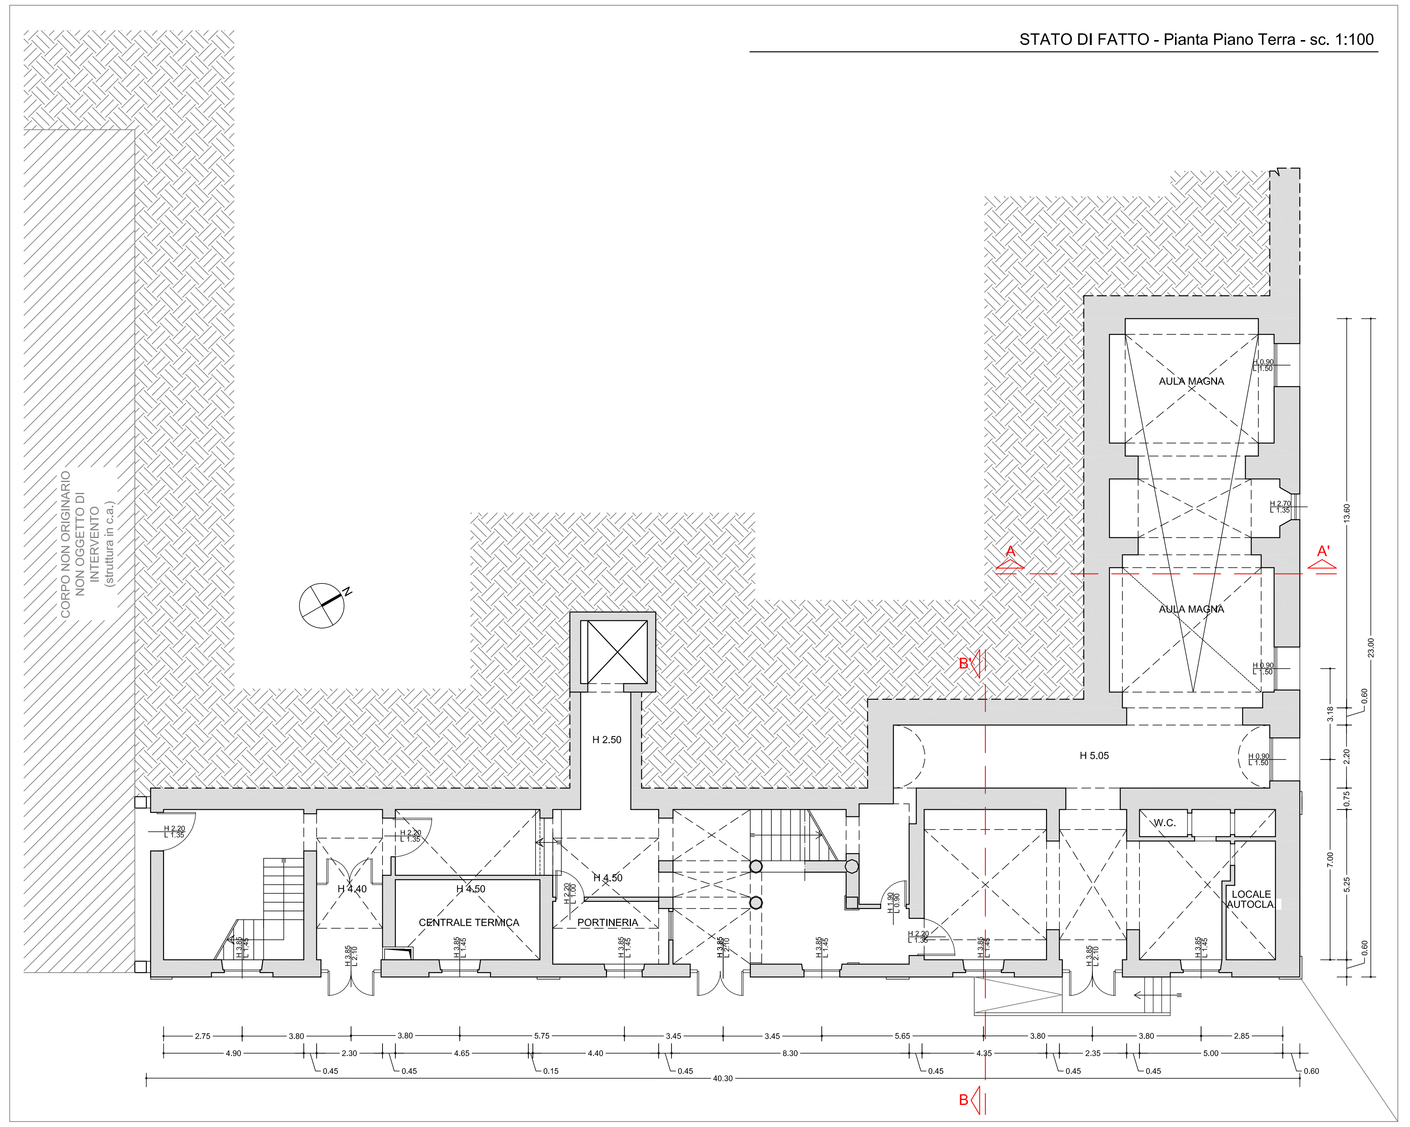

STATO DI FATTO - Pianta Piano Secondo - sc. 1:100

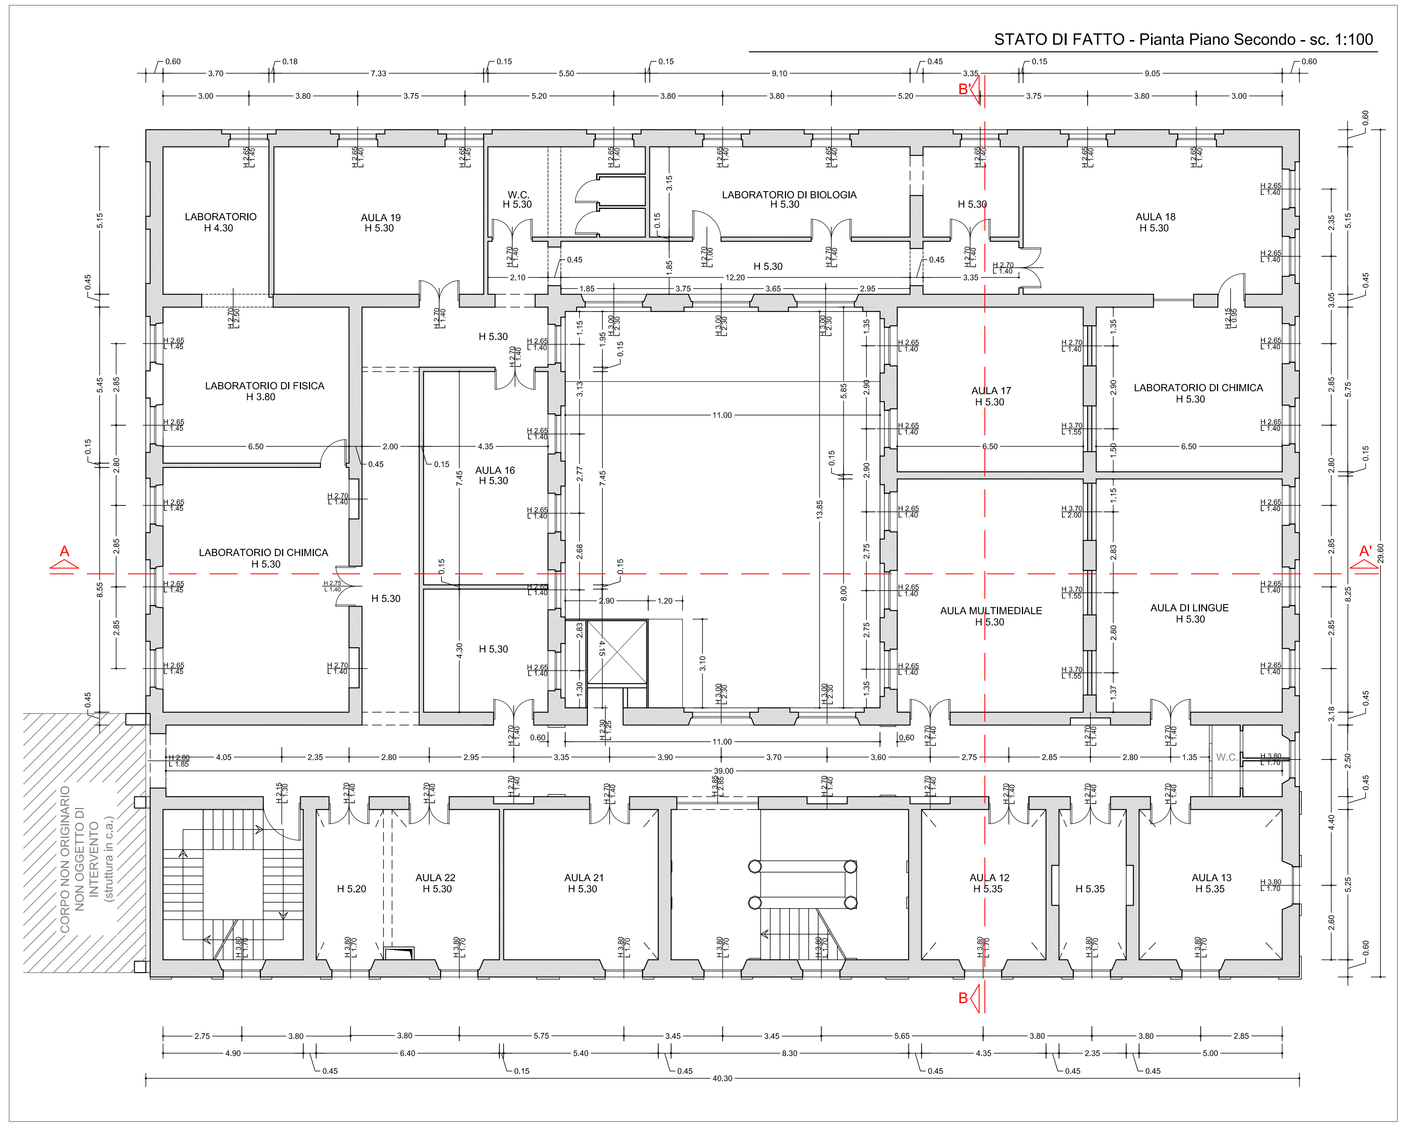

STATO DI FATTO - Pianta Copertura - sc. 1:100

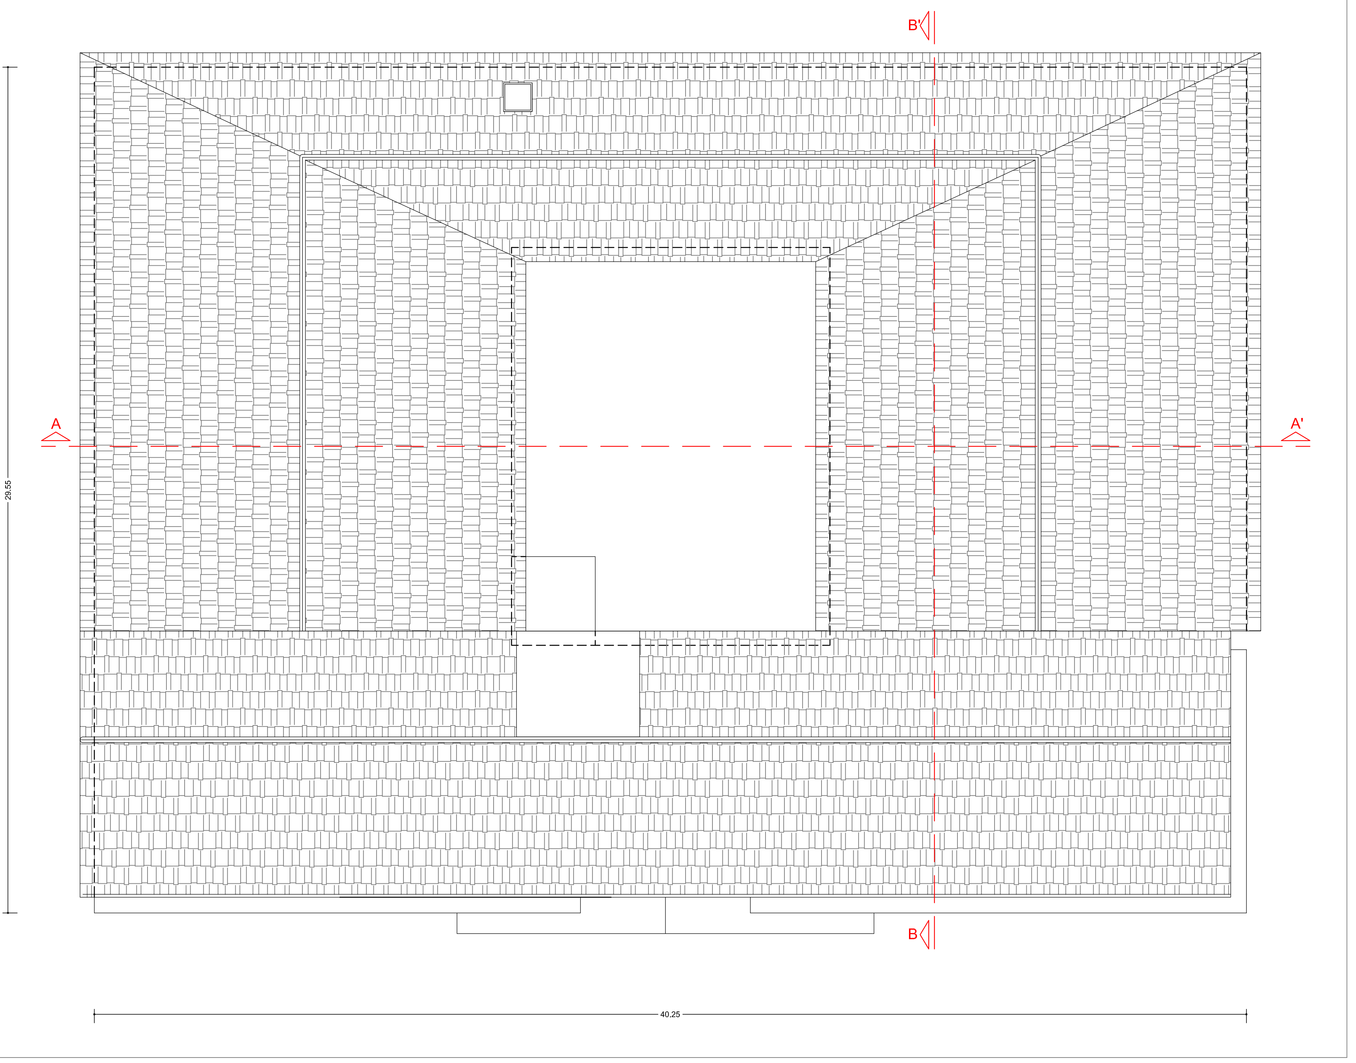

STATO DI FATTO - Pianta Piano Primo - sc. 1:100

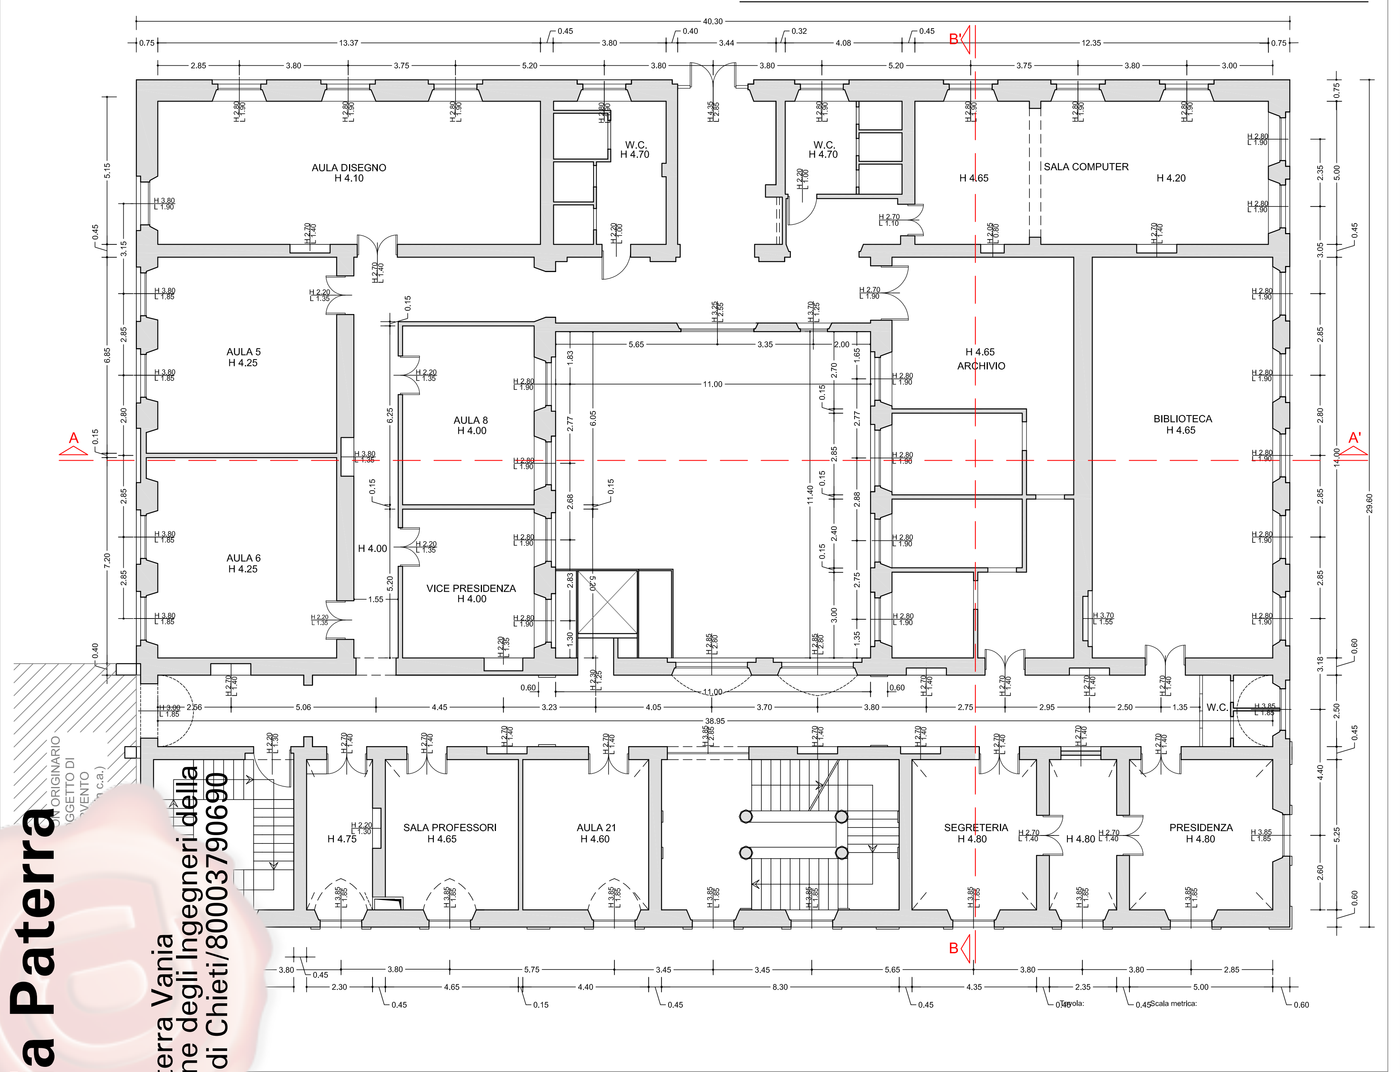

STATO DI FATTO - Pianta Piano Sottotetto - sc. 1:100

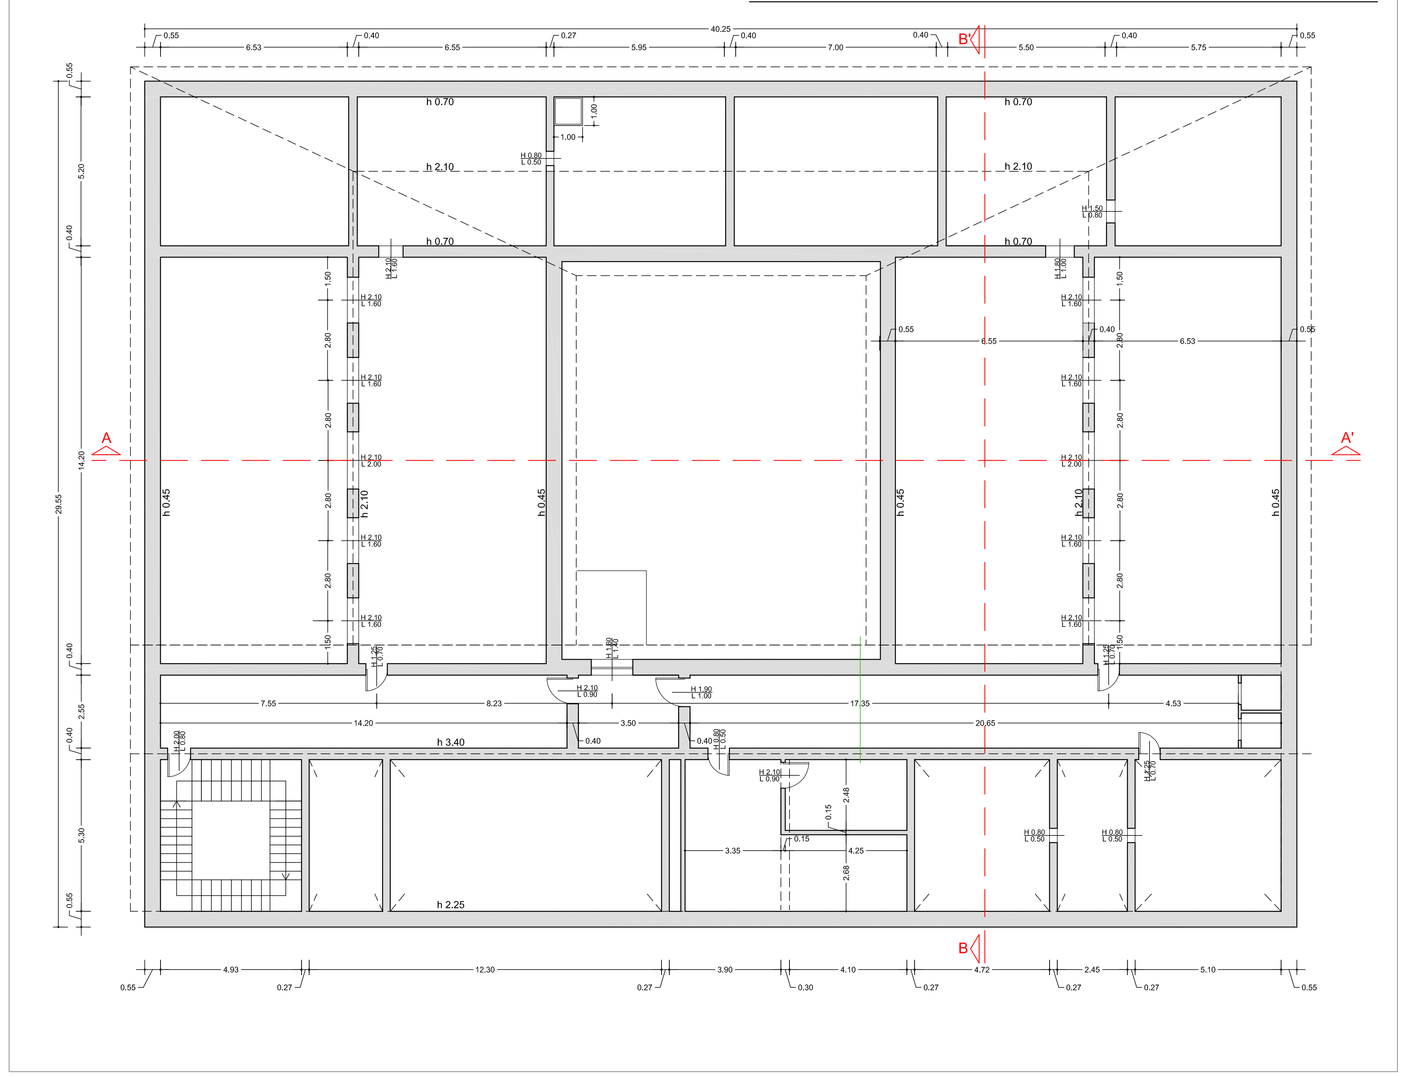

Provincia di Chieti

Settore 5

Edilizia Scolastica e Provinciale, Difesa del Suolo, Protezione Civile, Sicurezza sul Lavoro e Lavoro, Servizio Idrico Territoriale

SERVIZIO EDILIZIA SCOLASTICA E PROVINCIALE

PROGETTO DEFINITIVO- ESECUTIVO

OGGETTO: **LAVORI DI MIGLIORAMENTO SISMICO DEL LICEO SCIENTIFICO "F.MASCI" DI CHIETI"**
PAR-FAS Abruzzo 2007/2013 - Linea di Azione II.1.1"

ELABORATO: ELABORATO GRAFICO ARCHITETTONICO

DIRIGENTE: ING. CARLO CRISTINI

IL RESPONSABILE UNICO DEL PROCEDIMENTO: ARCH. FRANCESCO FARAONE

IL PROGETTISTA: ING. VANIA PATERRA

SCALA: 1:100

ELABORATO: A.02 - STATO DI FATTO - PIANTE

Questo elaborato è di proprietà della "Provincia di Chieti", pertanto non può essere riprodotto ed integralmente e né in parte senza l'autorizzazione scritta della stessa. Se non utilizzato per scopi diversi da quelli per cui è stato fornito.

Firmato digitalmente da
Vania Paterra
CN = Paterra Vania
O = Ordine degli Ingegneri della Provincia di Chieti/80003790690
C = IT