




STRALCIO CATASTALE
Localizzazione intervento

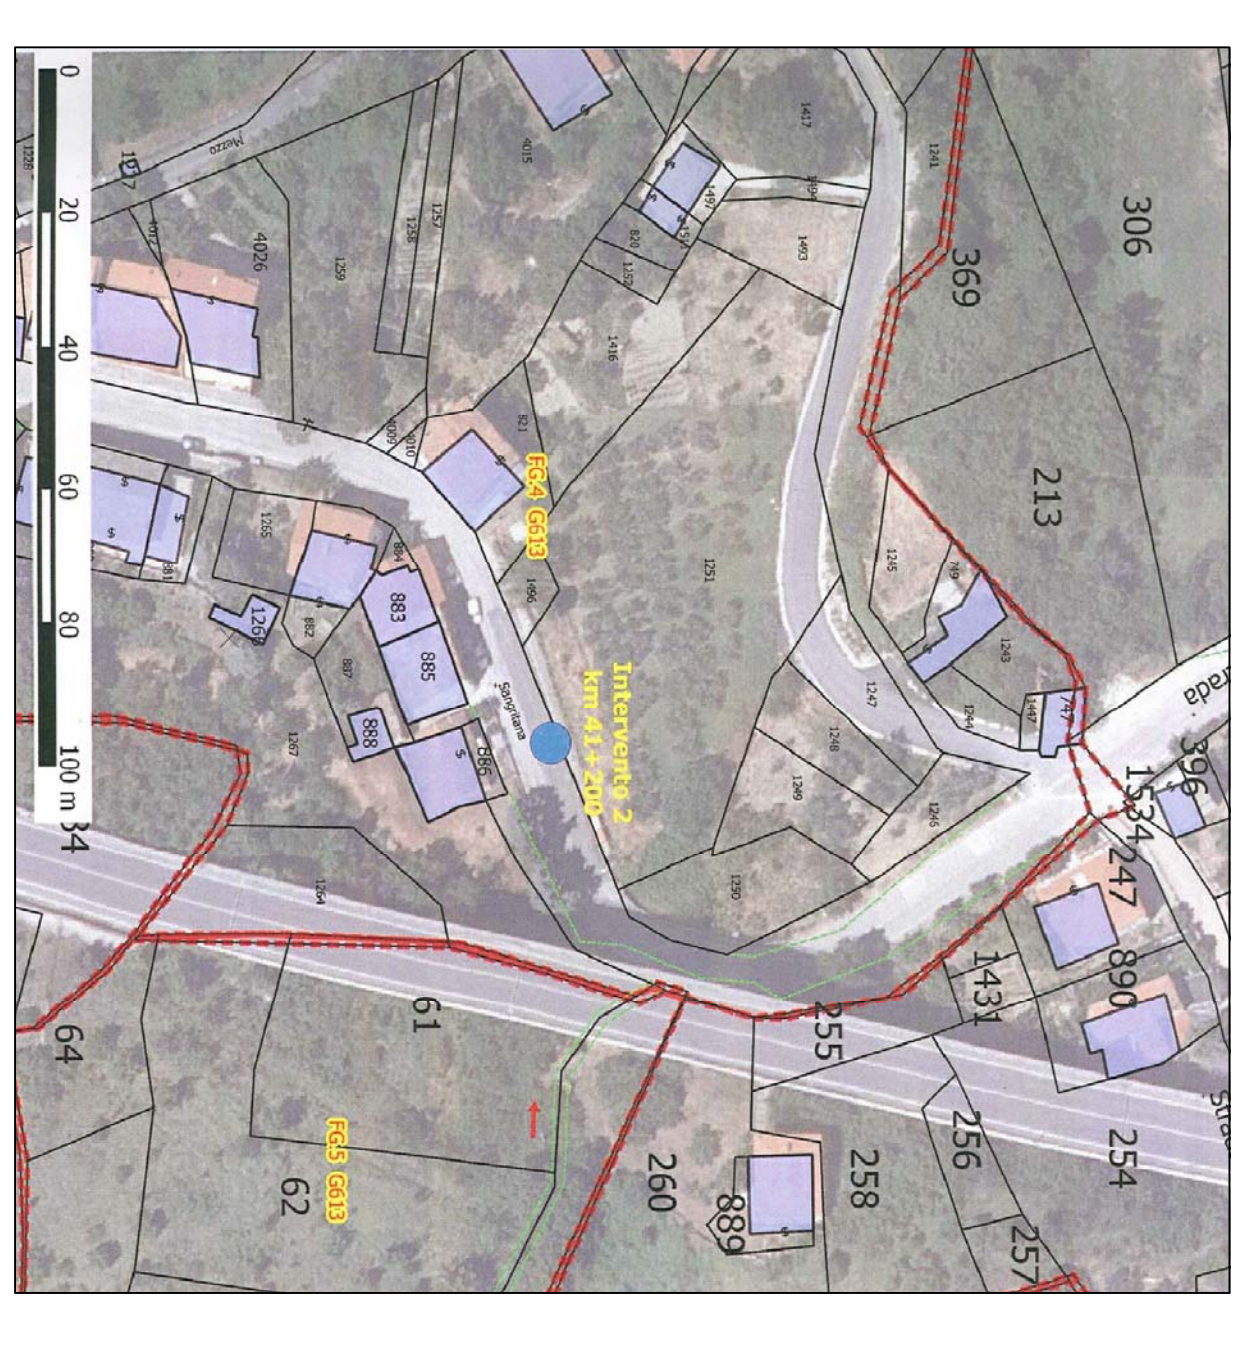


PLANIMETRIA

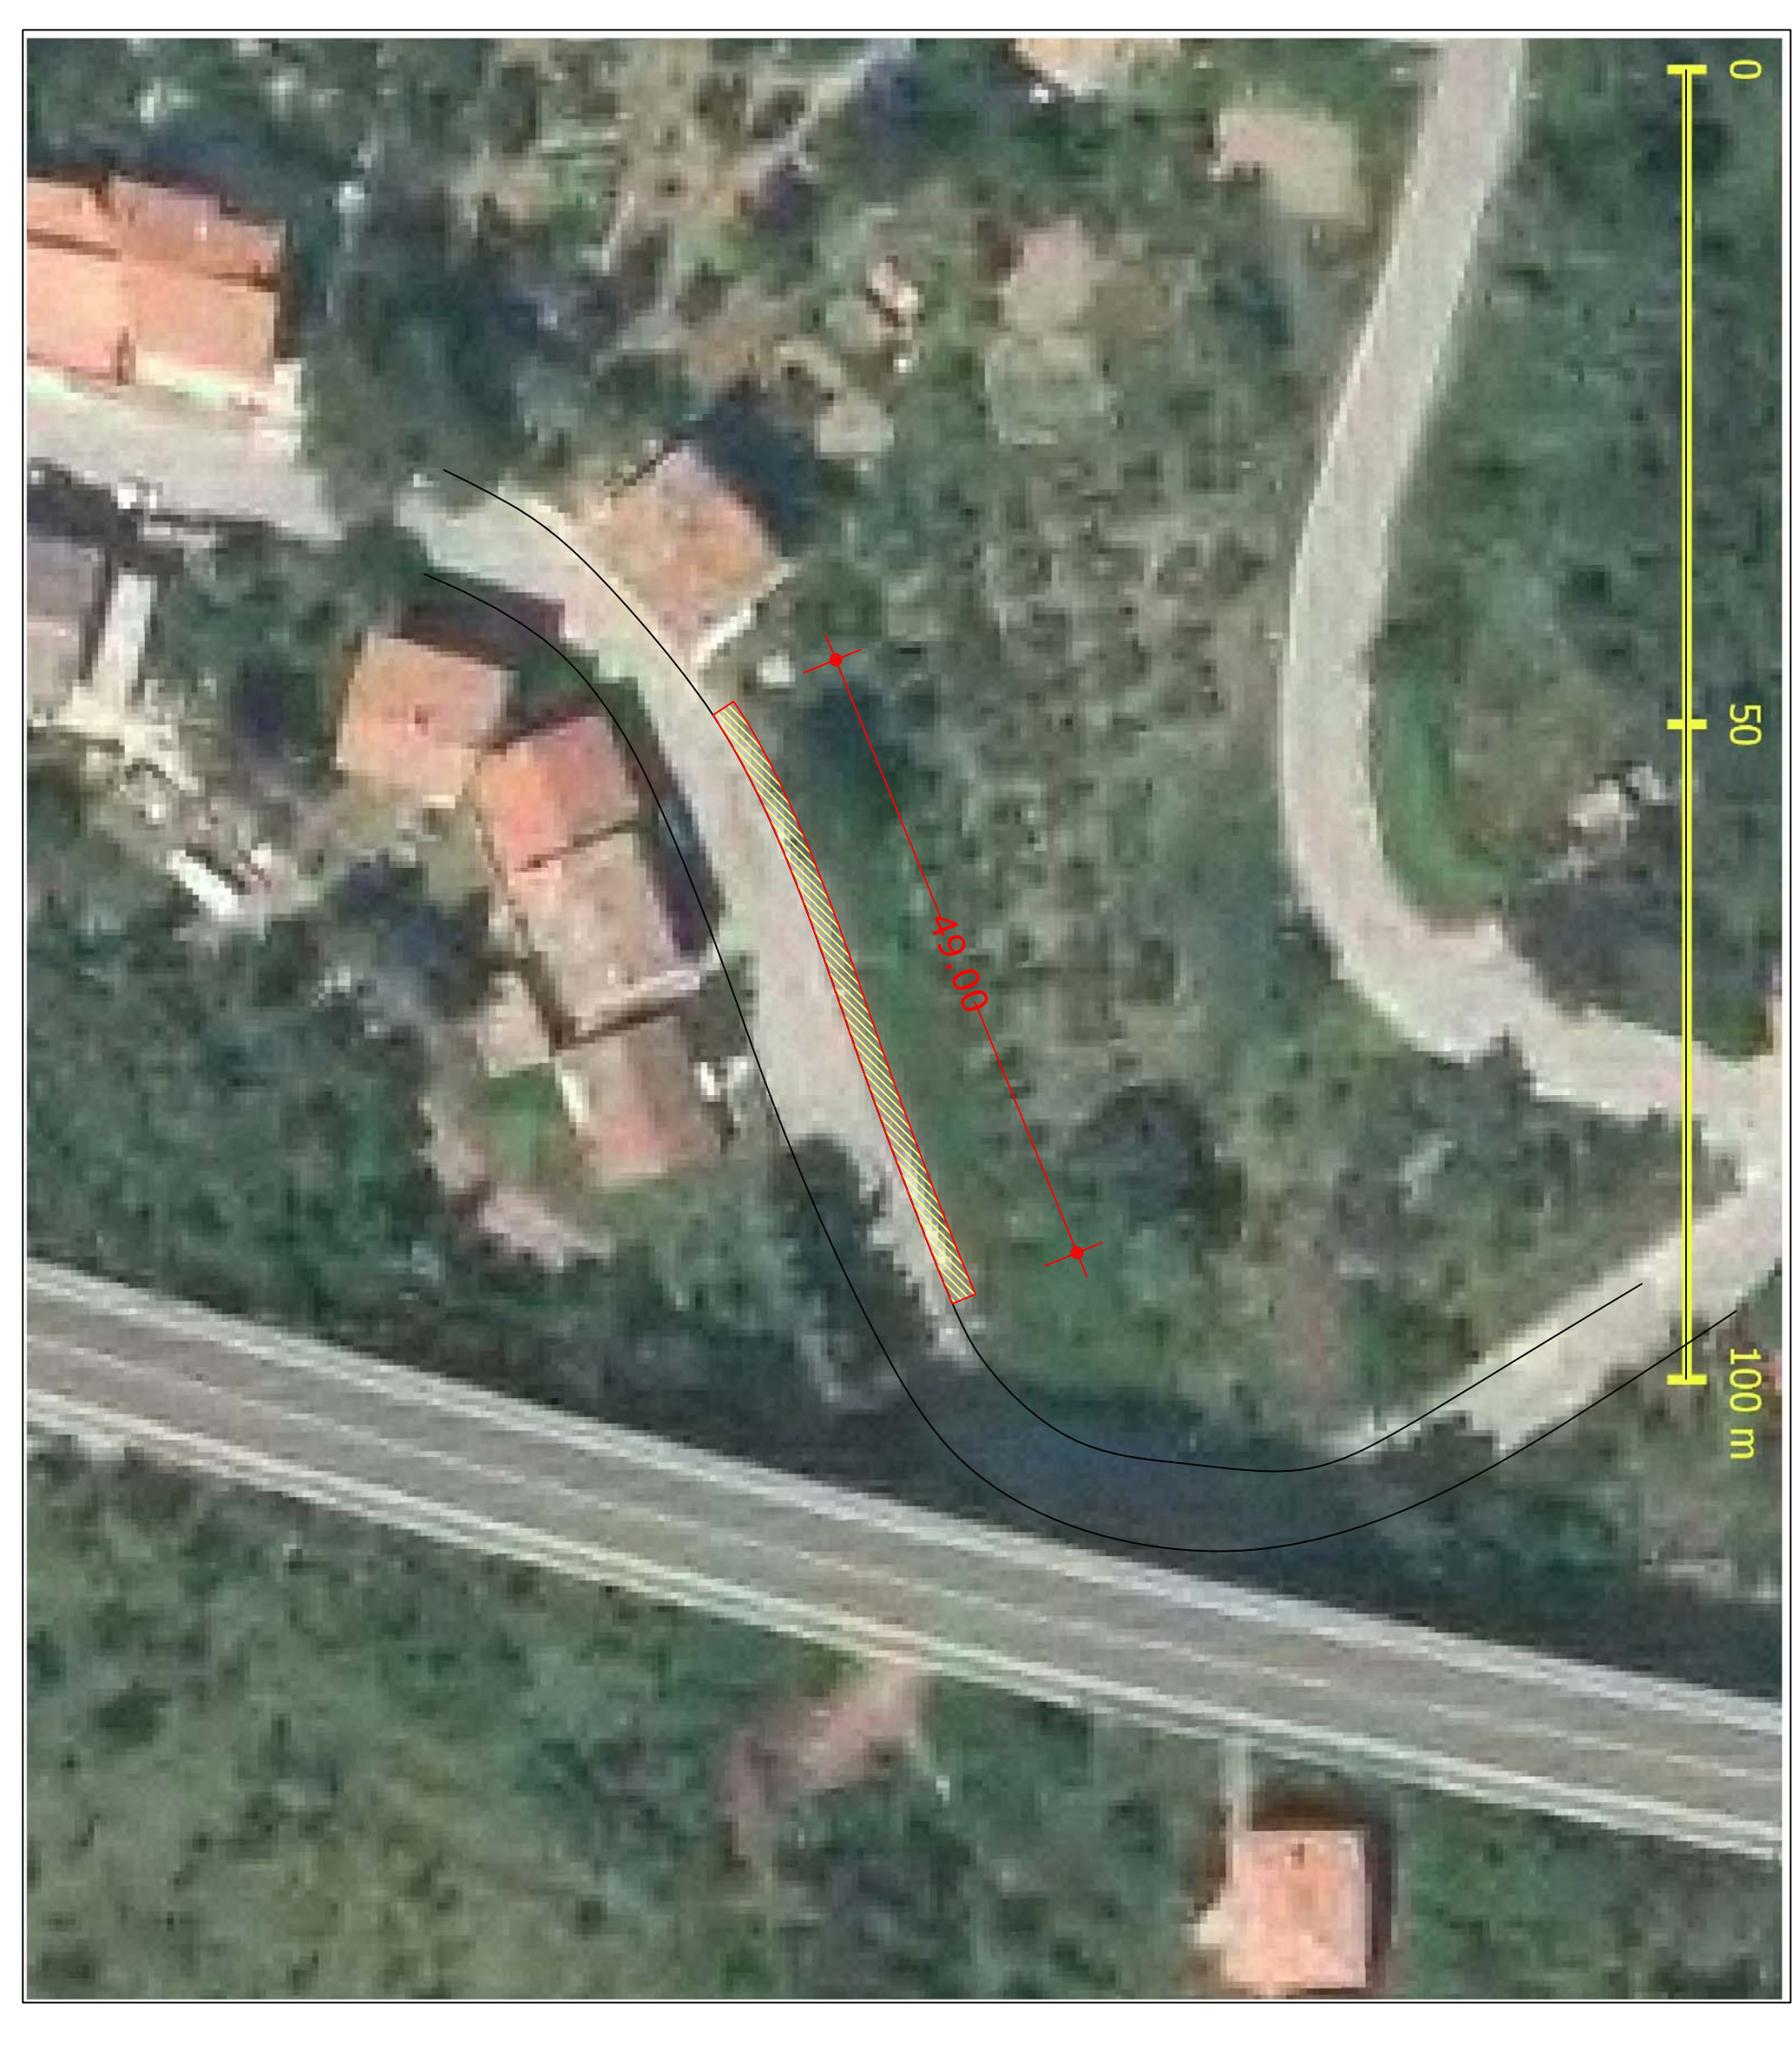

RILEVIO STATO ATTUALE scala 1:50

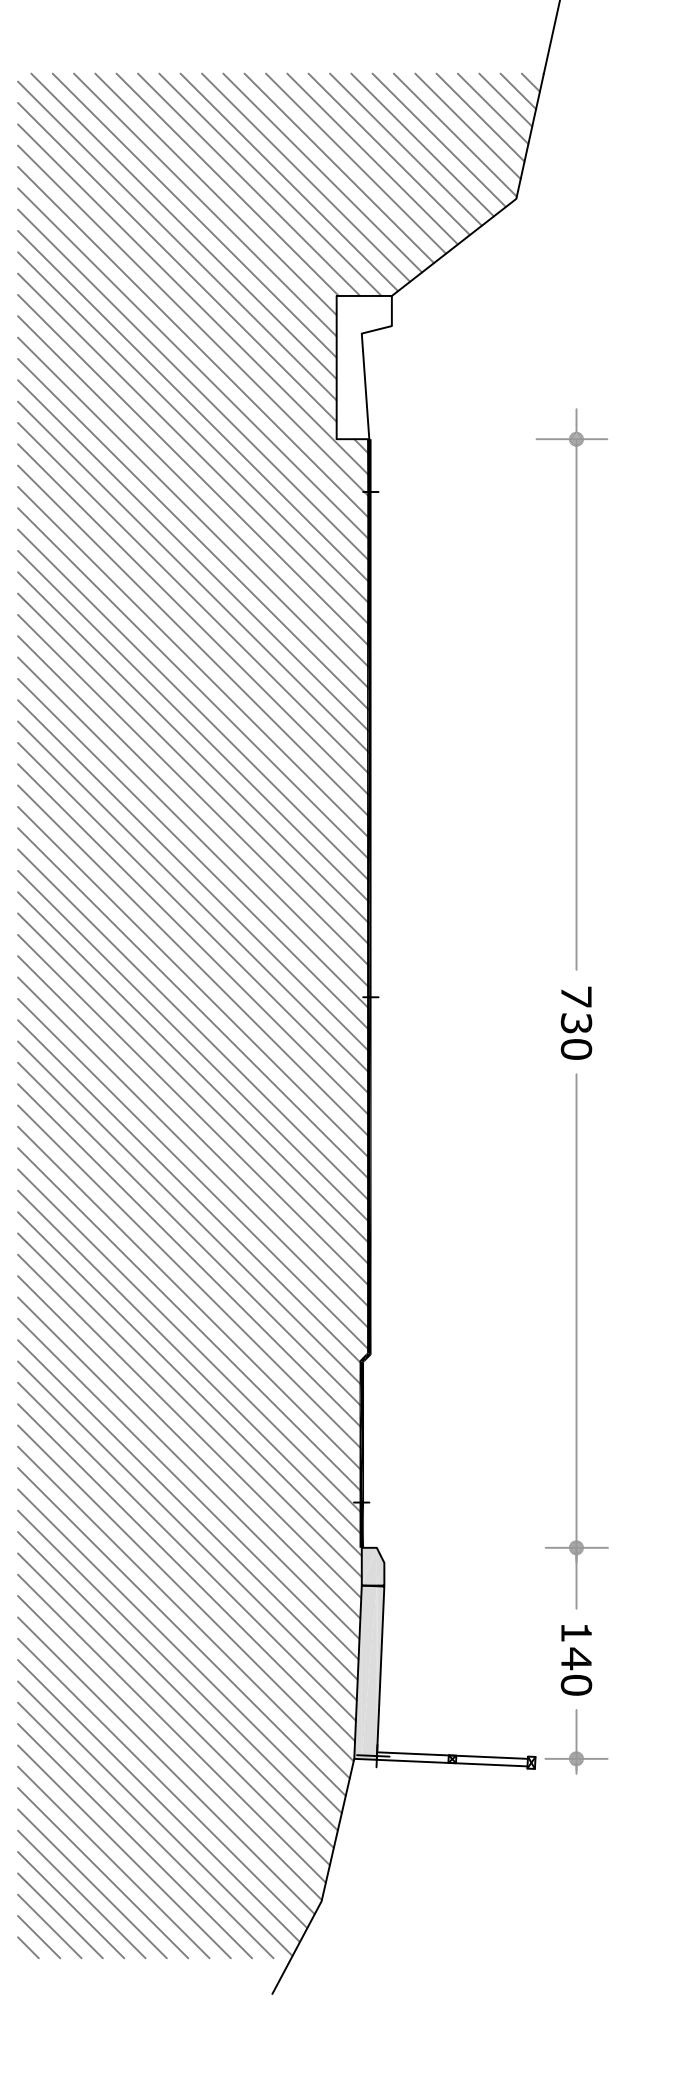


PROGETTO

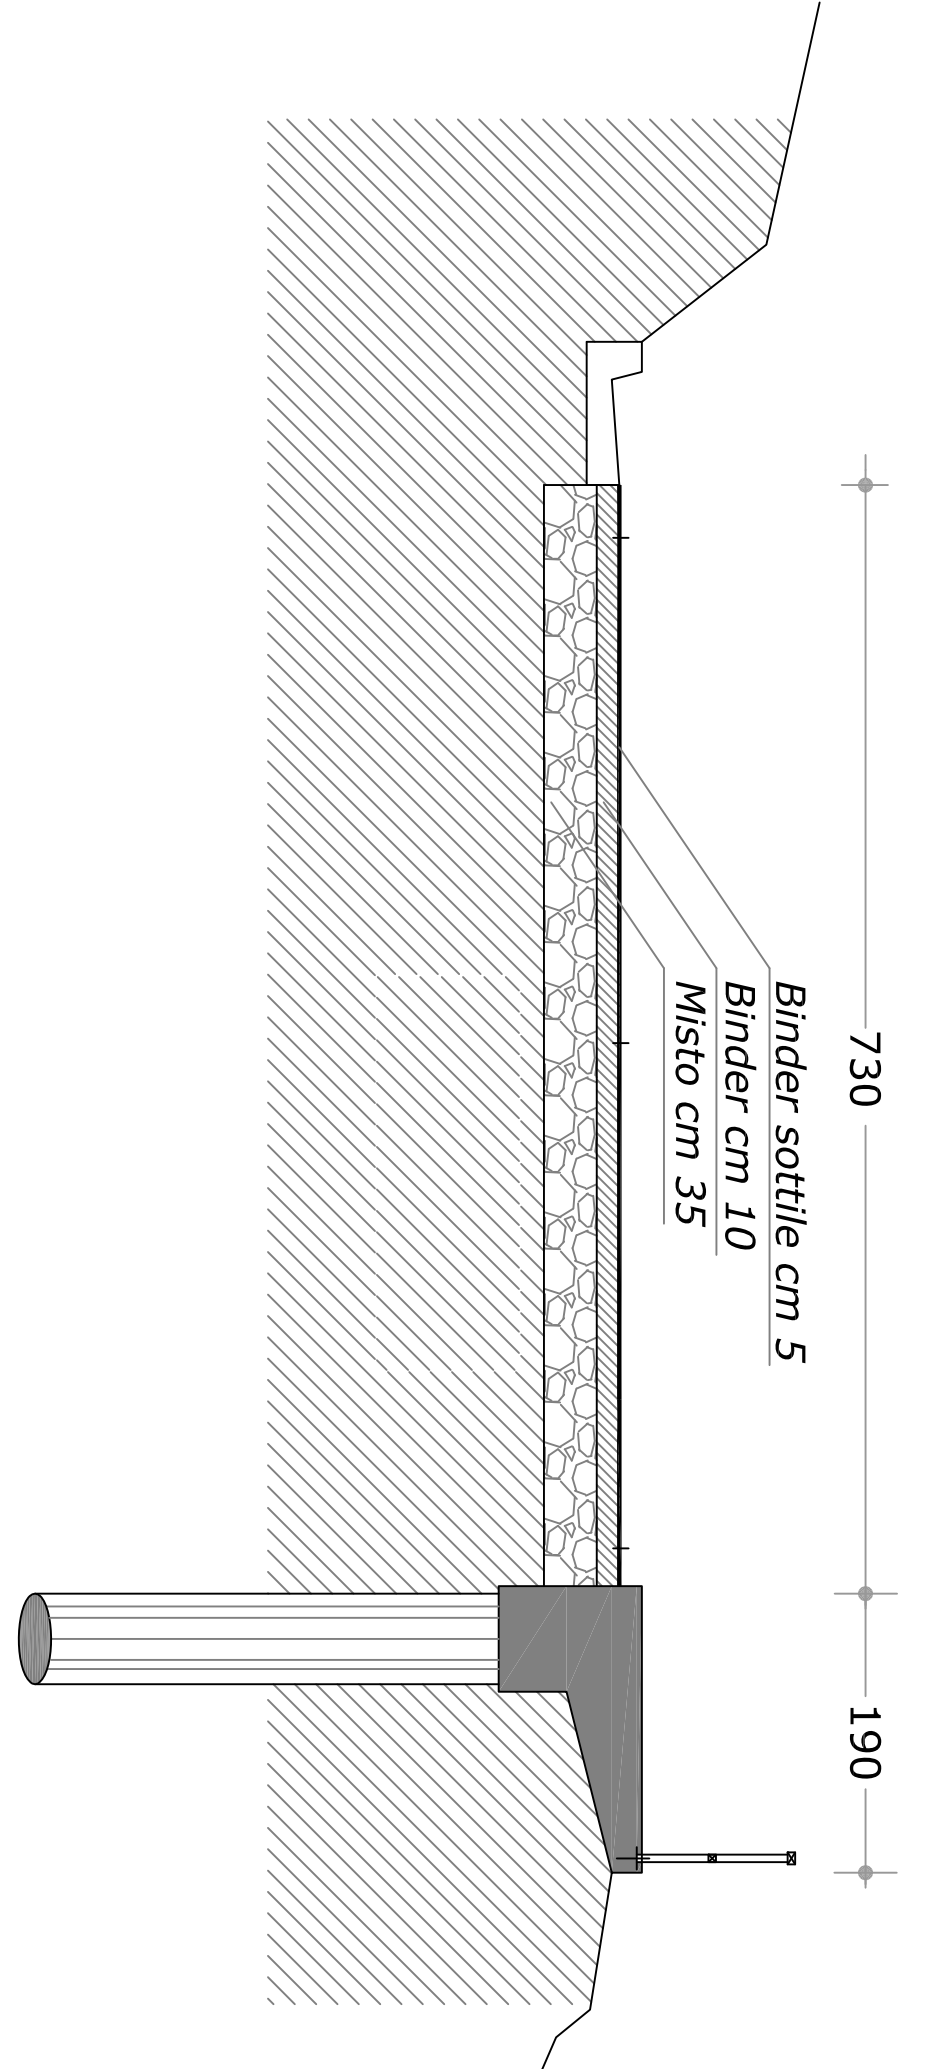


RILEVIO STATO ATTUALE scala 1:10

Lunghezza Marciapiede m 49,00 di sviluppo

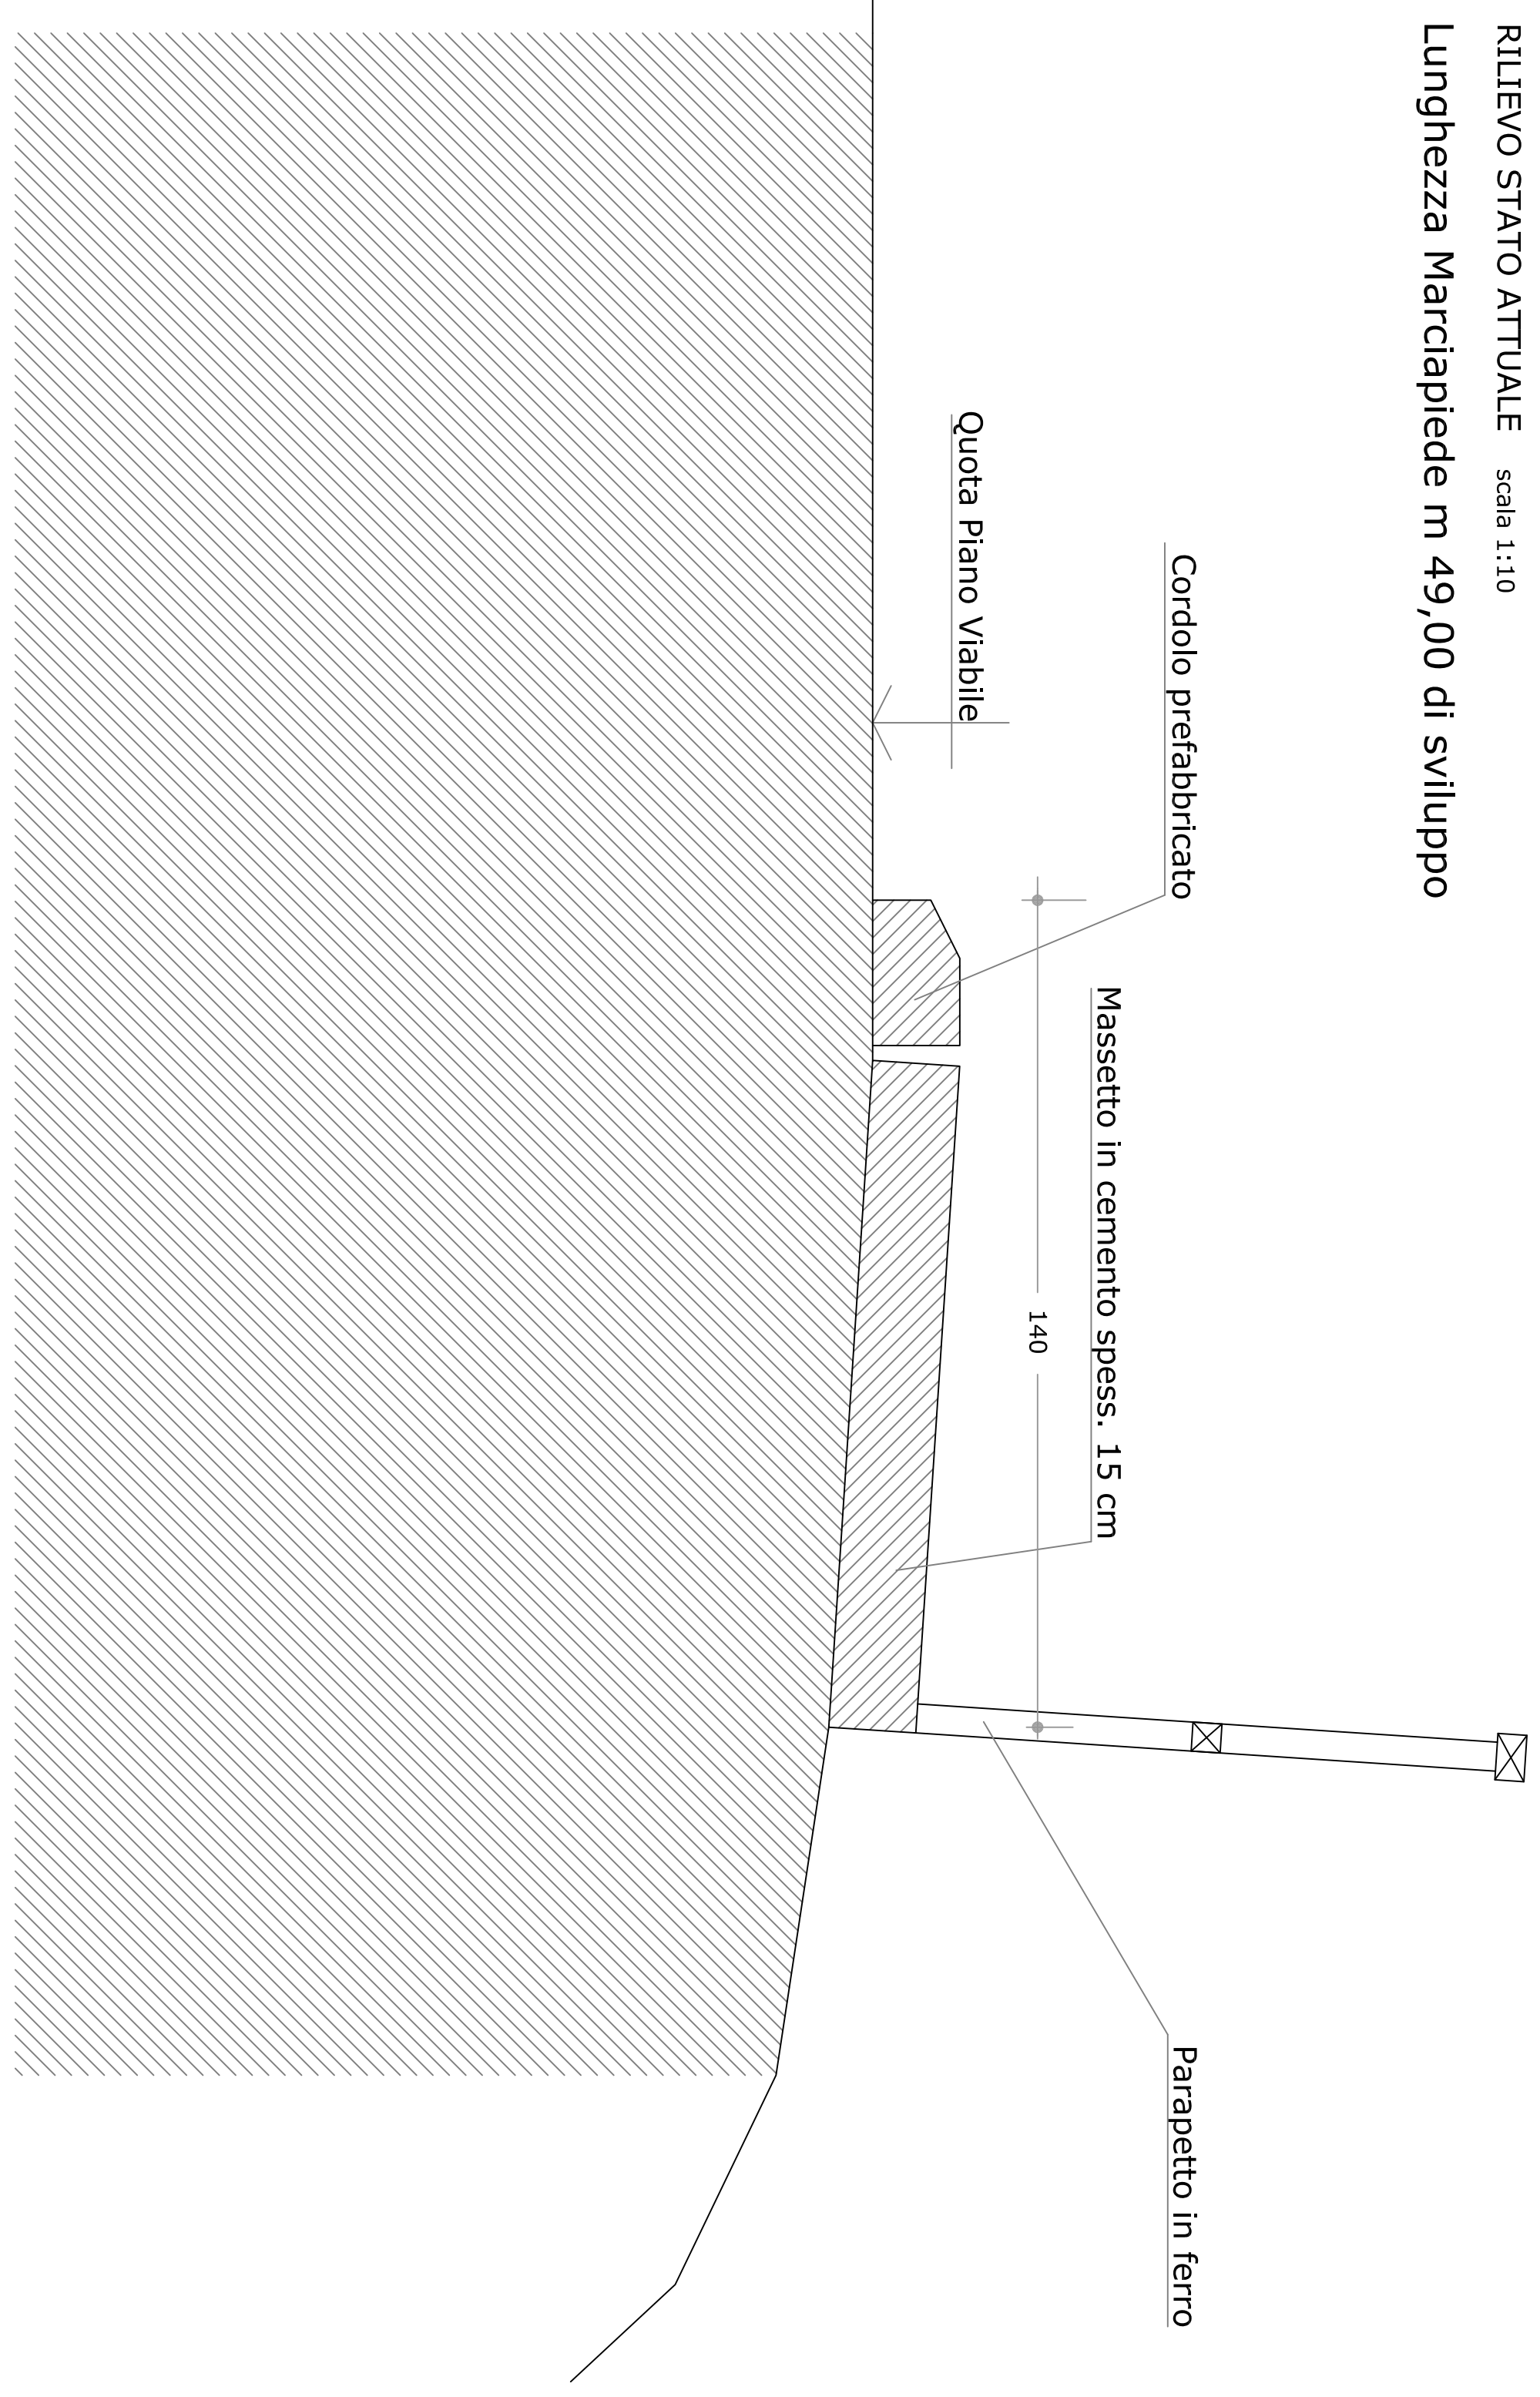


PROGETTO scala 1:10

Lunghezza Marciapiede m 49,00 di sviluppo

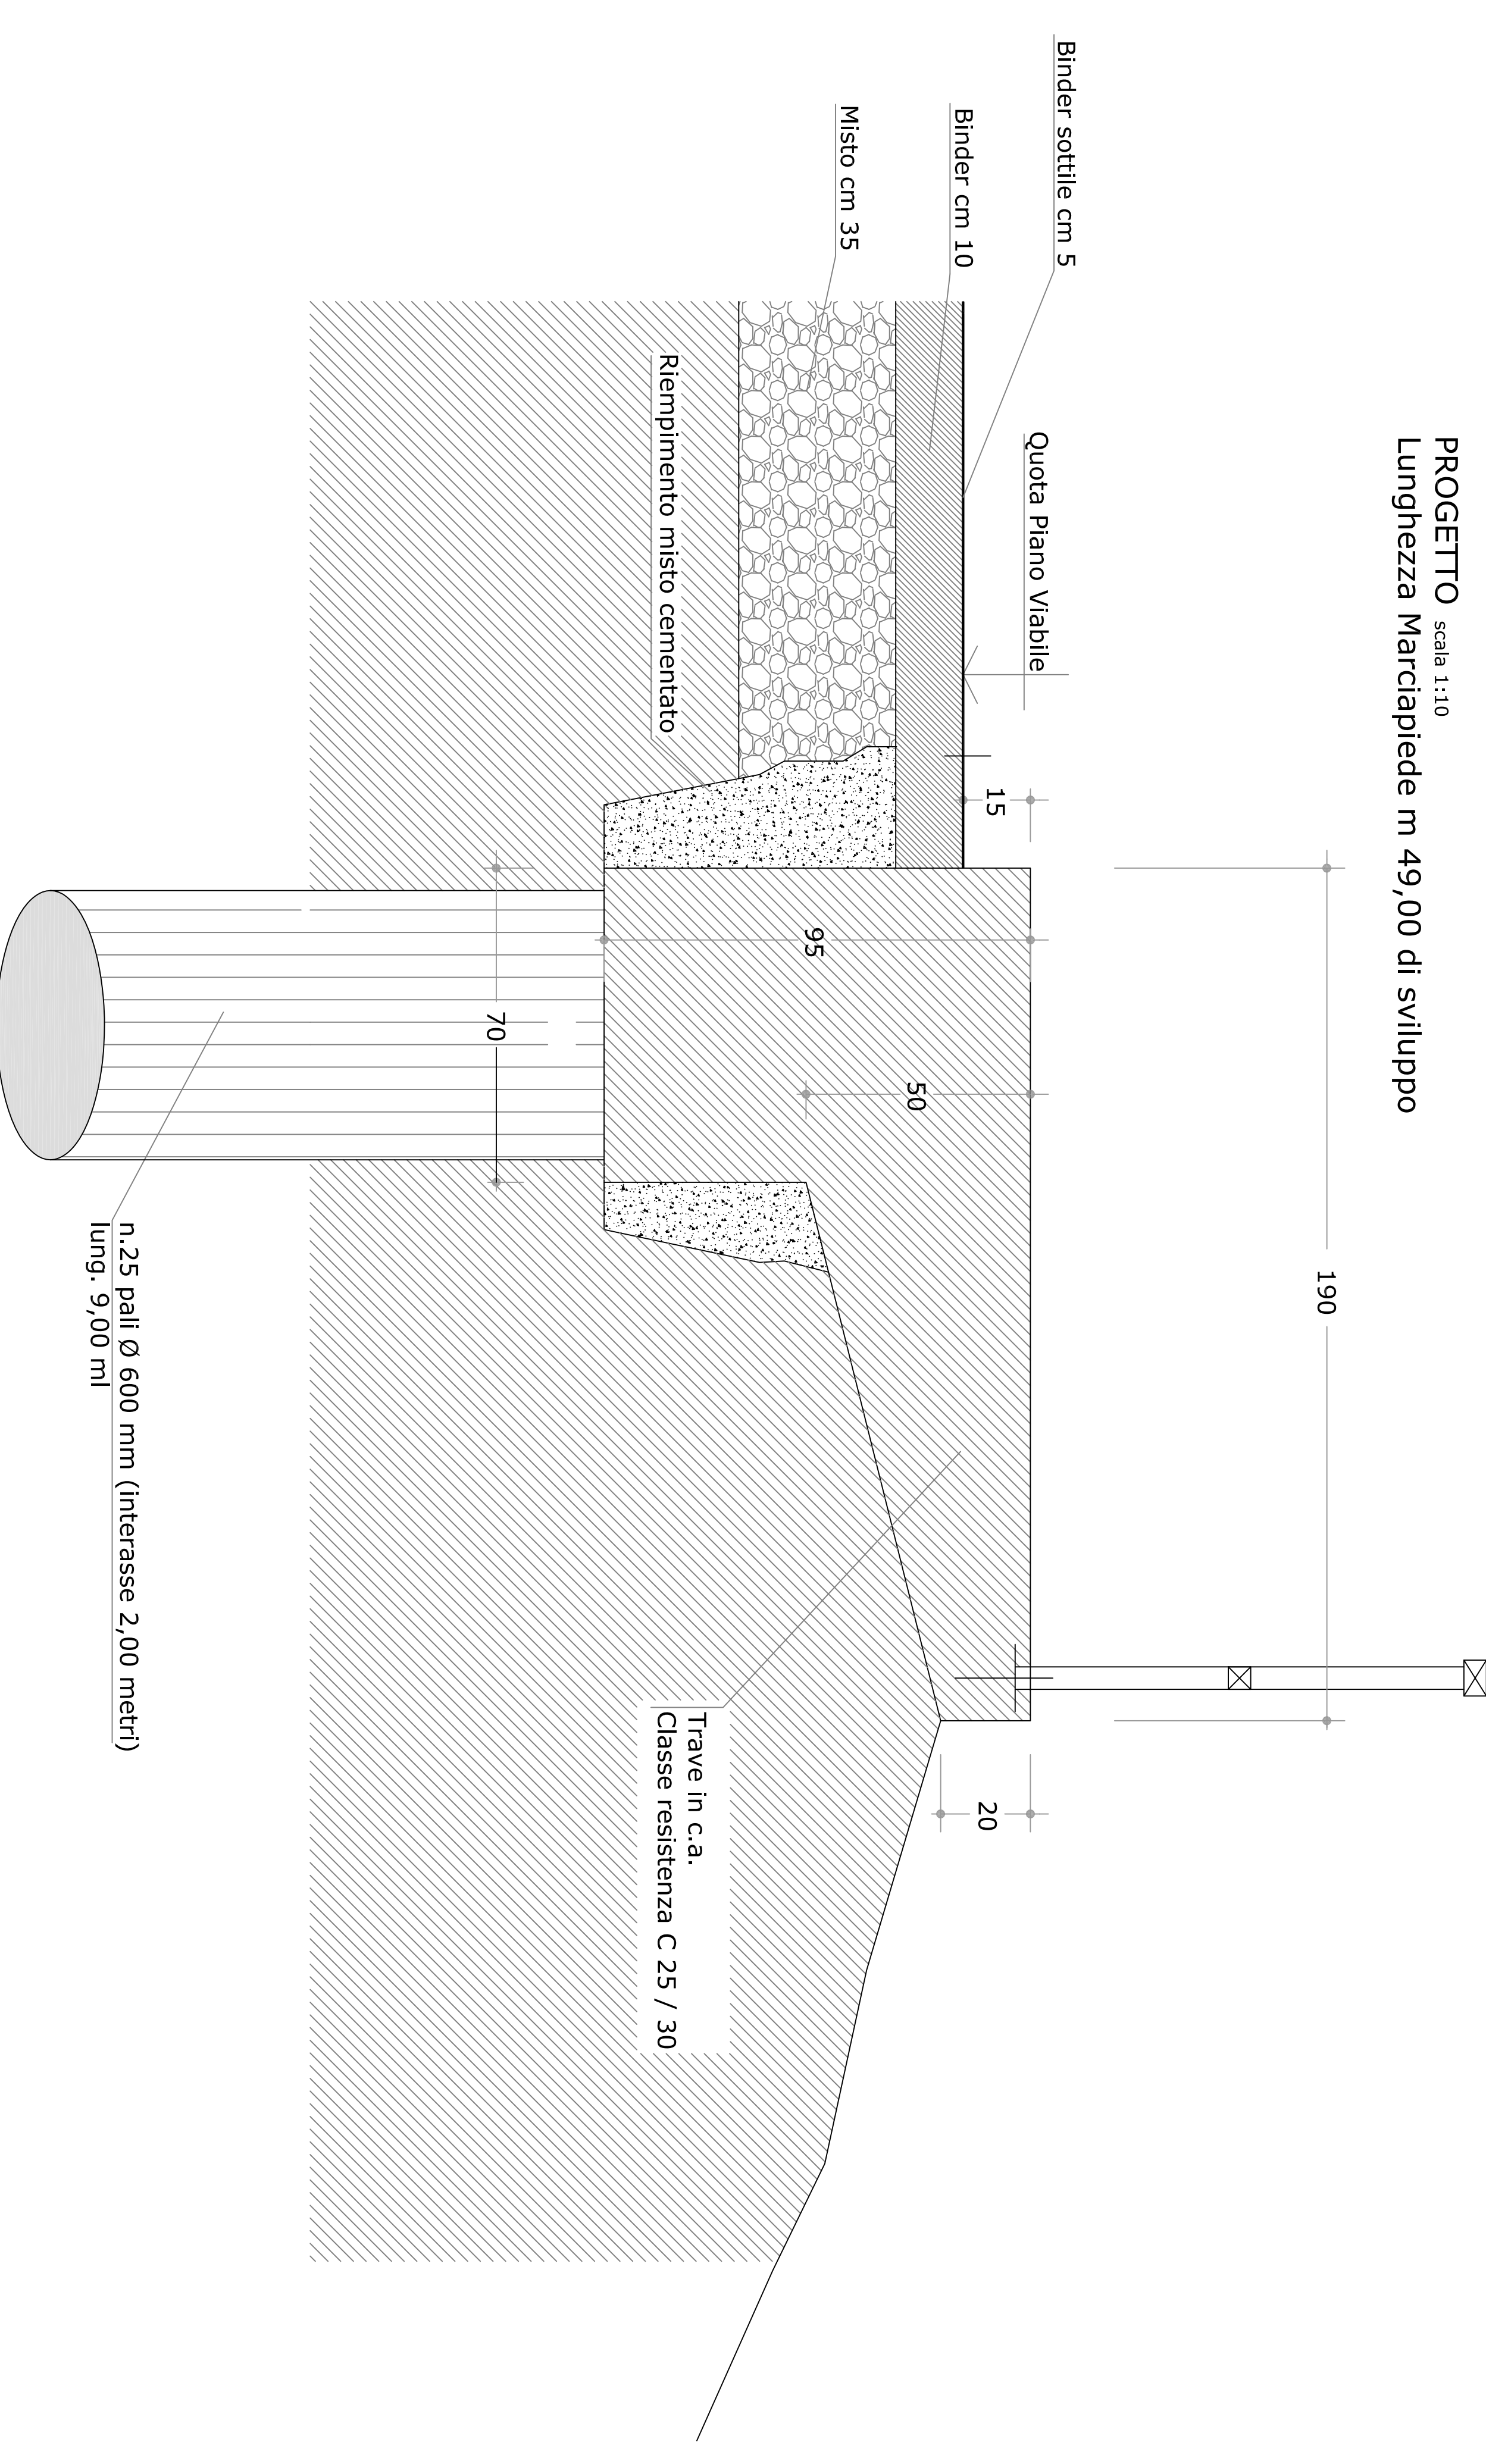

PARATIA SEZIONE TIPO A LUNGHEZZA 49.00 MT
scala 1:50

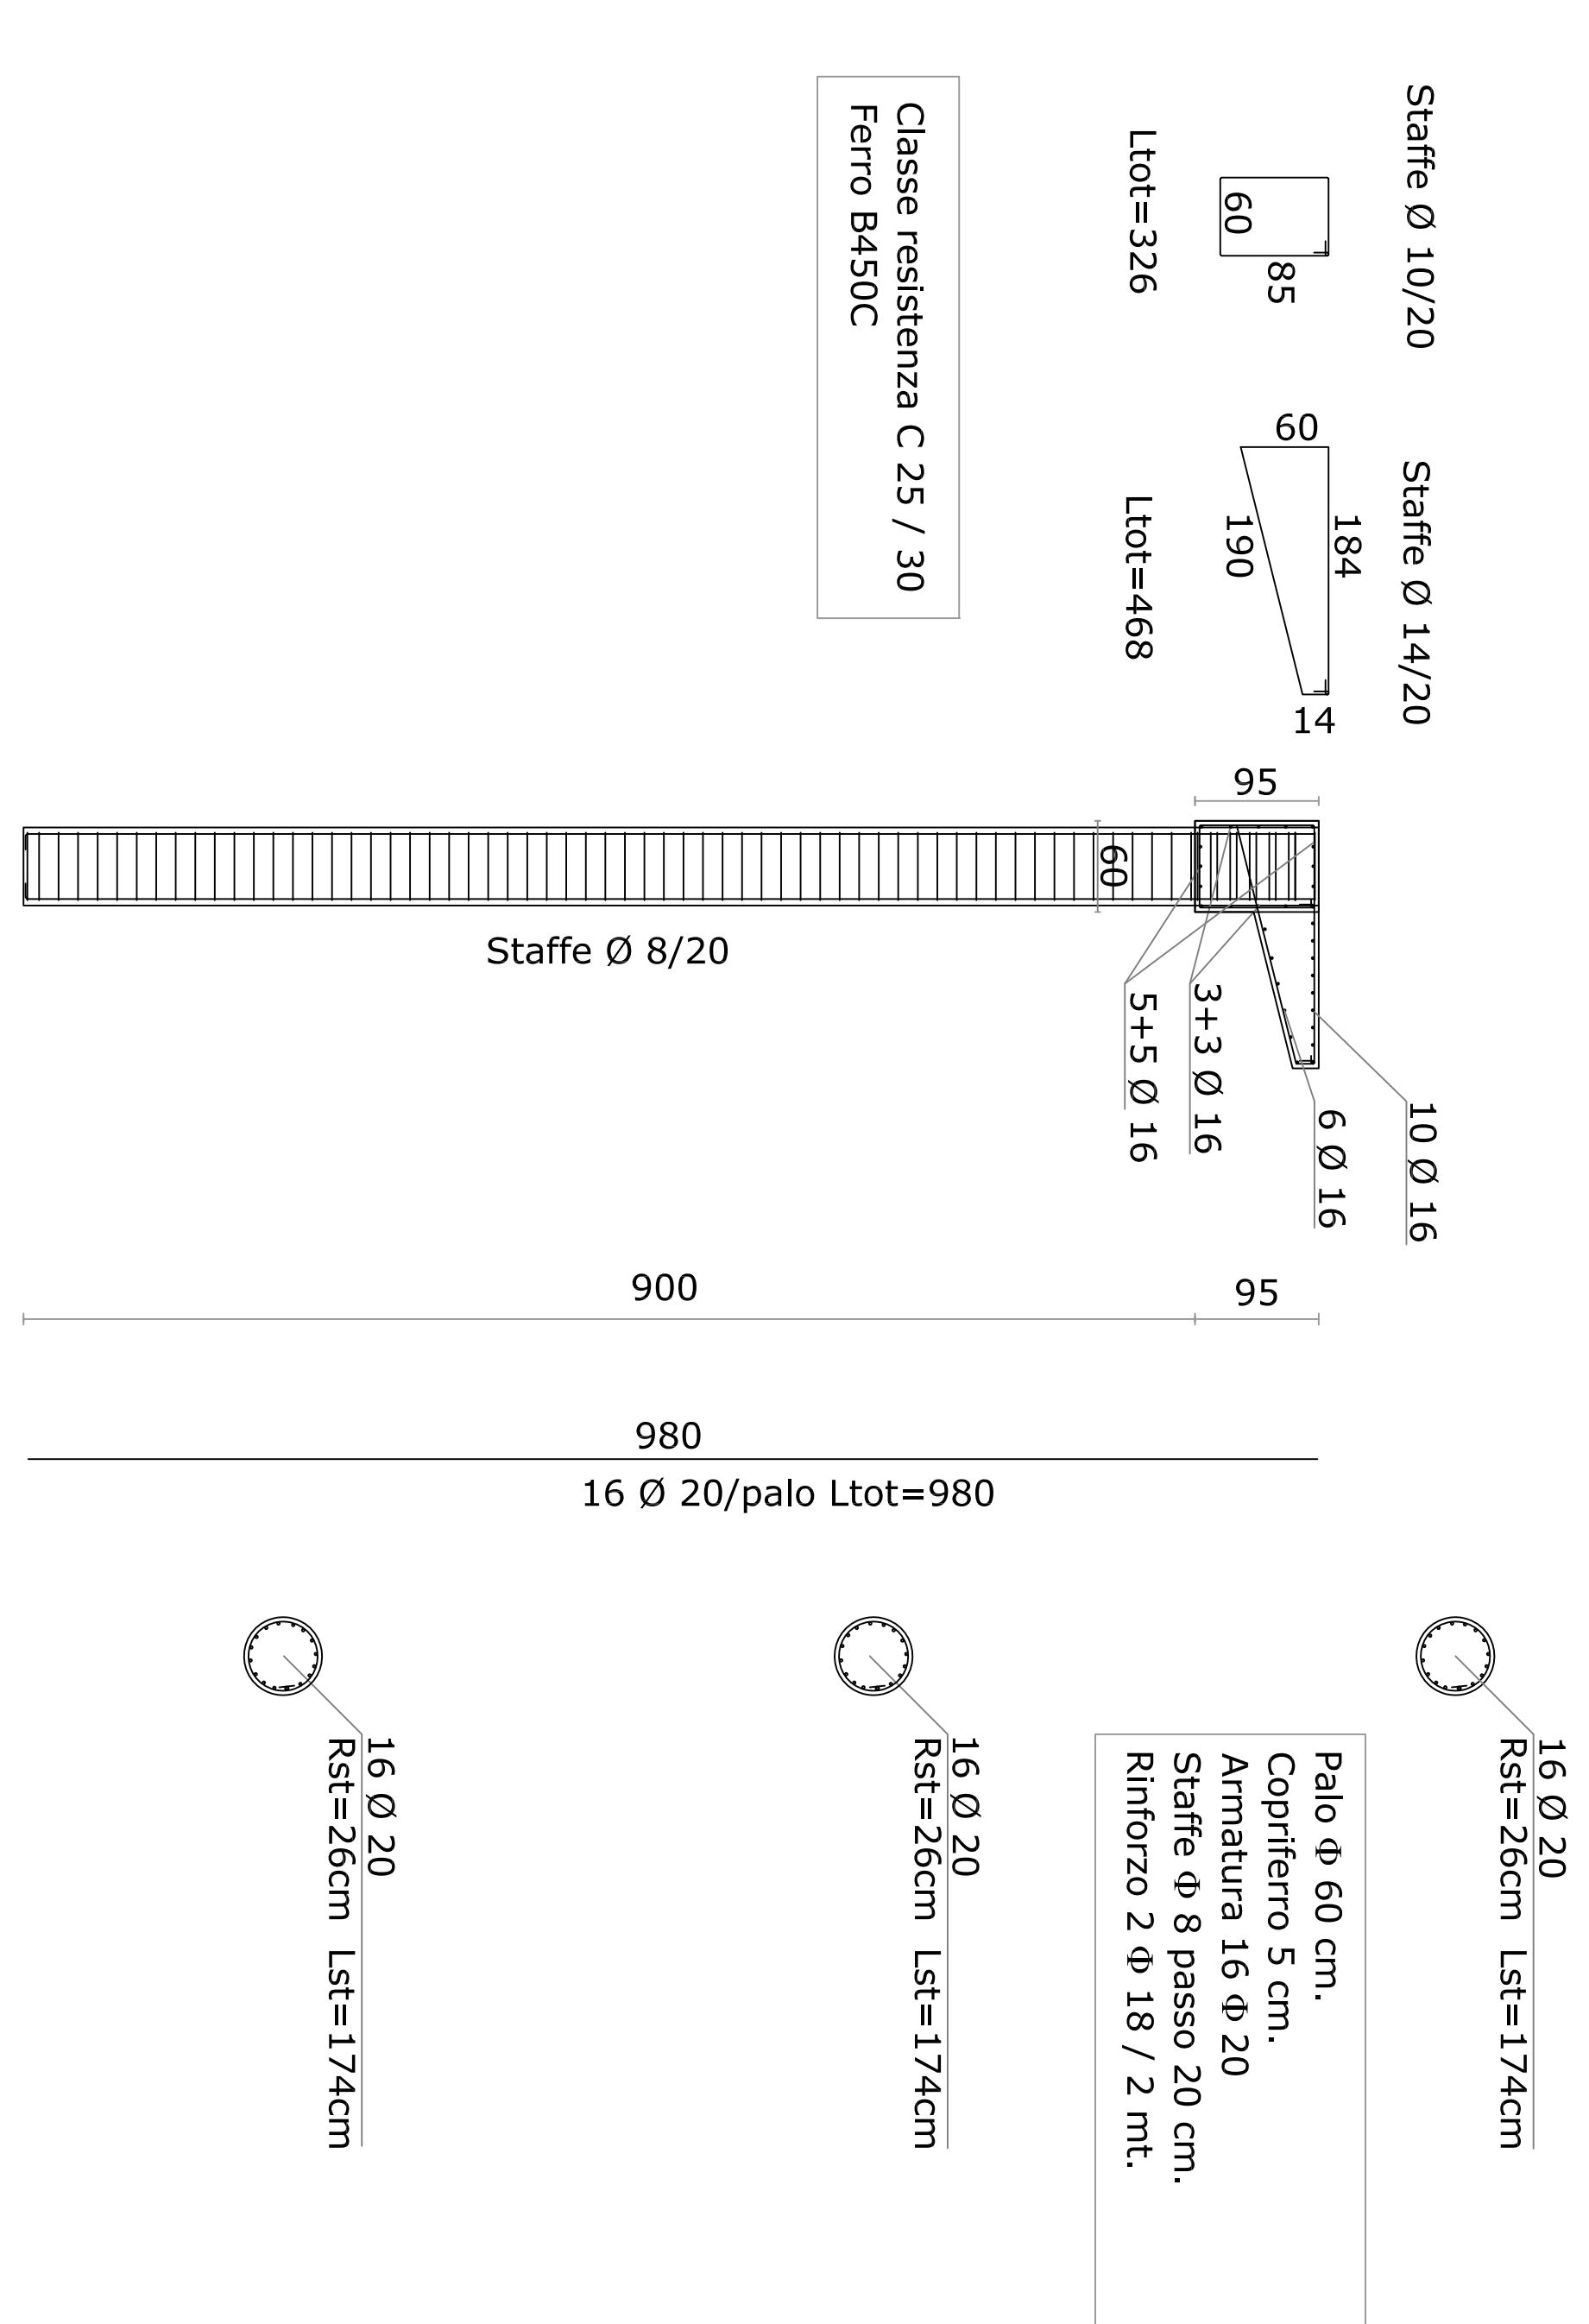

PIANTA CORDOLO PARATIA scala 1:50

