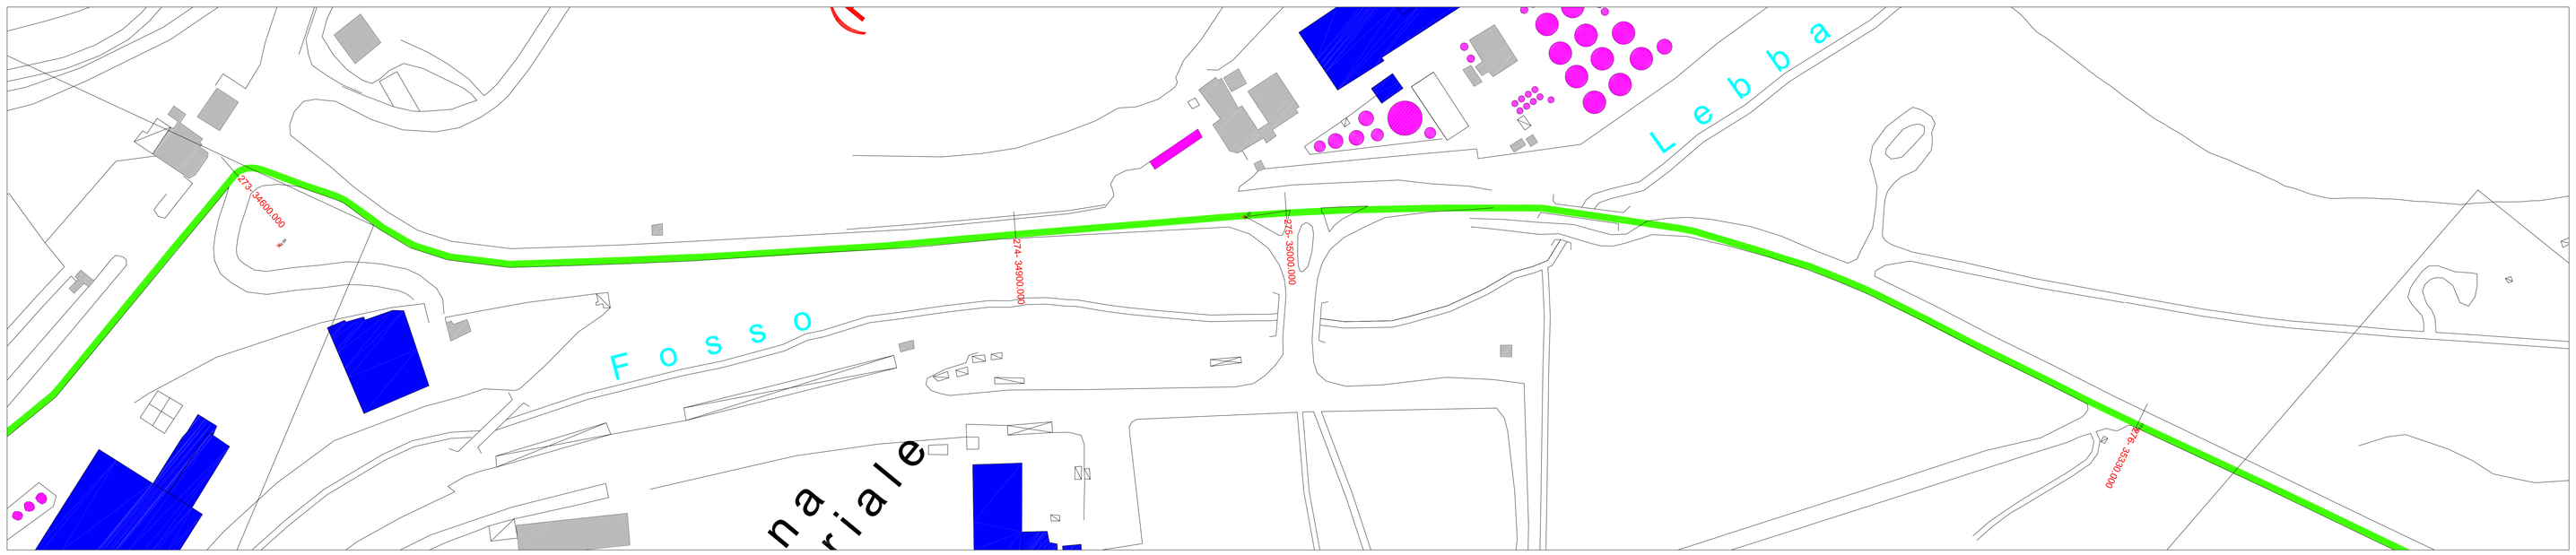


PROFILO LONGITUDINALE
TRACCIATO FERROVIARIO

PROFILO LONGITUDINALE
PISTA CICLABILE

Scala X : 1/10000
Scala Y : 1/500

0,8 −15,00

ANDAMENTO ALTIMETRICO

QUOTE PROGETTO FERROVIA

DISTANZE

ANDAMENTO PLANIMETRICO

Pendenza

Indici

Progressive

Quota

Quote di progetto

-0,06 -1,10 -10,29 -7,60 -1,45 -5,94 6,98 9,72 0,28 3,48 1,26 0,09 -2,03 -1,13 0,43 0,35 1,01 -2,40 -2,05 -2,35 -1,63 -1,57 -2,13 2,42 4,46 0,55 1,01 1,82 -2,25 -1,32

TERMINE TRONCO 5
progressiva Km 34 + 100

TERMINE TRONCO 6
progressiva Km 36 + 840,00

INIZIO TRONCO 7
progressiva Km 37 + 237,14


PISTA SU VIABILITA' ESISTENTE IN TERRA

PISTA SU VIABILITA' ESISTENTE

Indici	Progressive	Quota	Quote di progetto
246	31000,00	28,18	28,14
247	31100,00	27,00	26,76
248	31200,00	16,79	17,04
249	31300,00	9,12	9,36
250	31400,00	7,64	7,86
251	31500,00	13,59	13,62
252	31600,00	20,65	20,72
253	31700,00	30,45	30,17
254	31800,00	30,99	30,95
255	31900,00	34,39	34,32
256	32000,00	35,59	35,62
257	32100,00	35,81	35,75
258	32300,00	35,92	35,86
259	32400,00	33,89	33,91
260	32500,00	32,69	32,76
261	32700,00	30,85	30,54
262	32900,00	31,28	31,37
263	33100,00	32,62	32,46
264	33400,00	33,54	33,37
265	33800,00	35,41	35,32
266	33900,00	30,71	30,62
267	33900,00	28,21	28,25
268	34000,00	26,13	26,14
269	34100,00	23,79	23,82
270	34200,00	21,53	21,60
271	34300,00	19,90	19,83
272	34400,00	17,85	17,77
273	34600,00	15,00	15,02
274	34900,00	8,80	8,70
275	35000,00	6,70	6,68
276	35330,00	14,60	14,62
277	35600,00	22,00	22,11
278	35620,00	27,50	27,35
279	35800,00	28,54	28,44
280	36000,00	29,67	29,55
281	36300,00	31,36	31,23
282	36400,00	31,21	31,21
283	36500,00	33,21	33,24
284	36600,00	34,31	34,32
285	36700,00	36,17	36,05
286	36840,00	38,54	38,48
287	37000,00	35,00	35,08
288	37200,00	32,20	32,35
289	37400,00	30,13	30,34
290	37600,00	28,26	28,39
291	37800,00	26,88	27,14
292	38000,00	26,52	26,64
293	38200,00	26,96	26,08

ANDAMENTO ALTIMETRICO — Discesa m. 4,00 i=0,0064 0,m.120

DISTANZA TRA LE STAZIONI

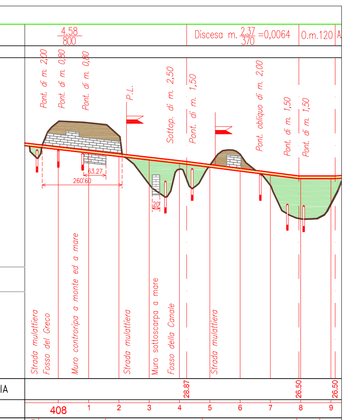



QUOTE PROGETTO FERROVIA

DISTANZE 408

ANDAMENTO PLANIMETRICO — R.500 S.221 | Rettilineo m. 319,00 | R.700 S.312

PENDENZA % -0,99 -0,63 -0,23 -0,32

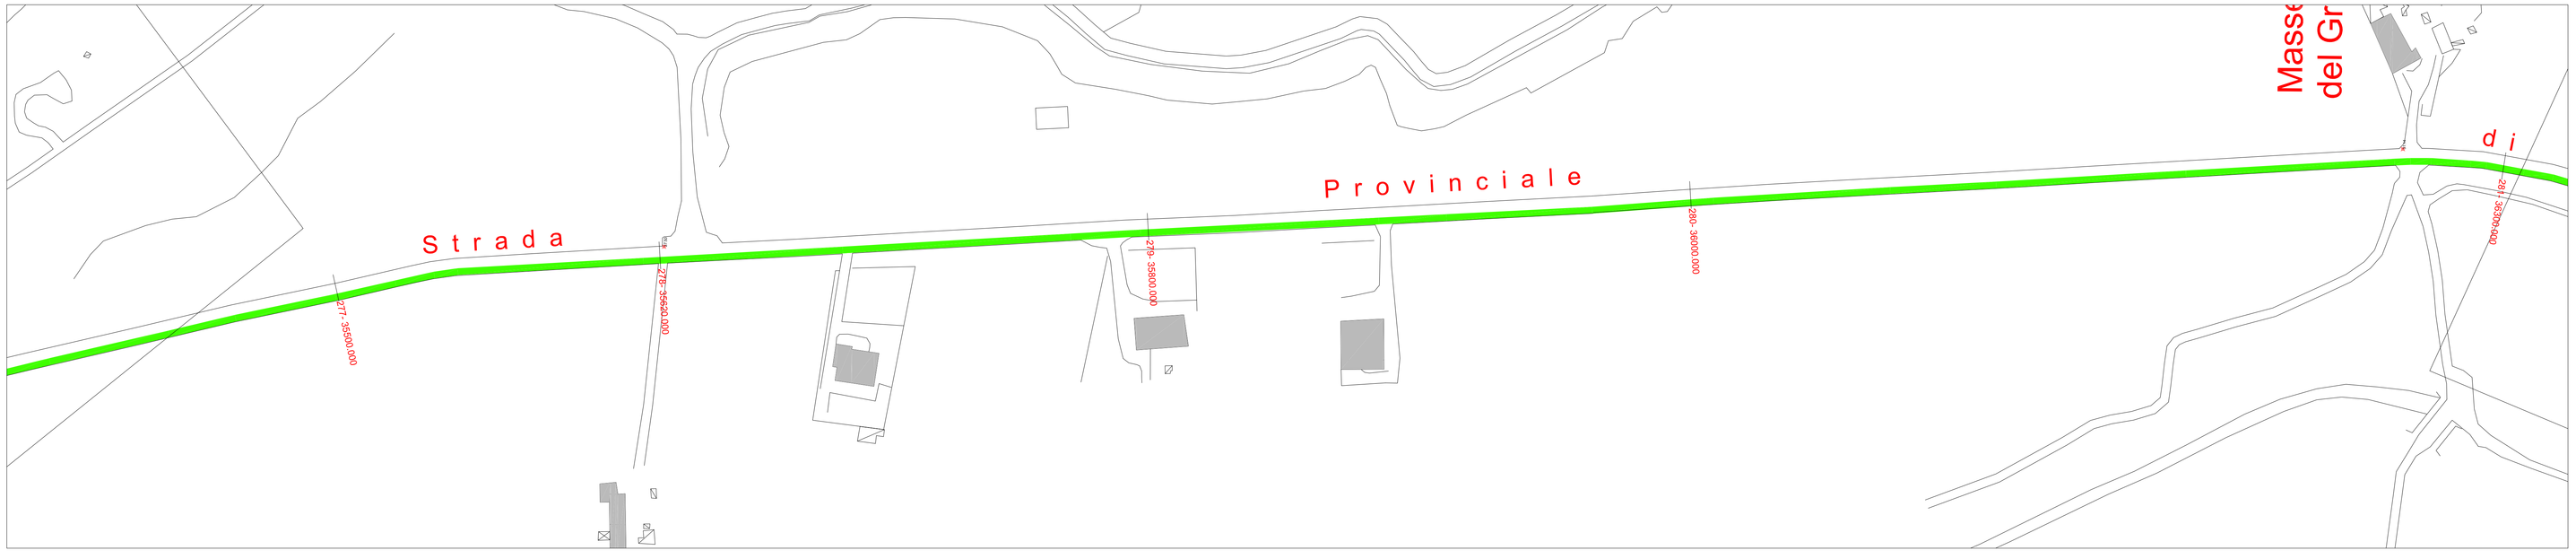

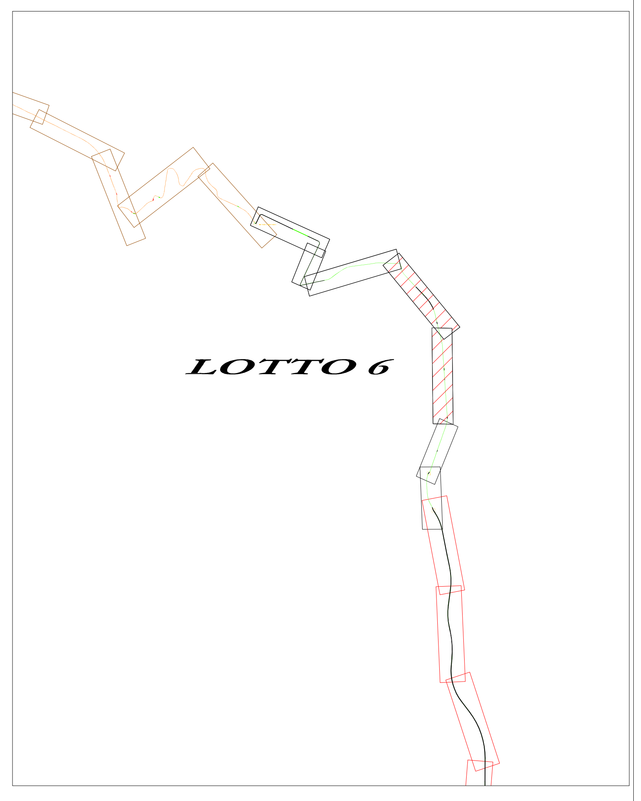

REGIONE ABRUZZO
PROVINCIA CHIETI

ORTONA- SAN VITO CHIETINO-ROCCA SAN GIOVANNI-FOSSACESIA-TORINO DI SANGRO-CASALBORDINO-VASTO

REGIONE ABRUZZO PAR FAS - FAS 2007-2013 Obiettivo Specifico IV.2 - Obiettivo Operativo IV.2.2 - Linea di Azione IV.2.2.a Bando di Gara a Procedura aperta Direttiva 2004/18/CE. Lavori per la realizzazione della via Verde della Costa dei Trabocchi del Comune di Ortona, San Vito Chietino, Rocca San Giovanni,Fossacesia, Torino di Sangro, Casalbordino, Vasto.

CUP D91B1300049002 CIG 63262781C2

"La macchina pareva vivere d'armonia propria, avere un'aria ed un'effigie di corpo d'anima"
Gabriele d'Annunzio



PROGETTO DEFINITIVO

COD.	DESCRIZIONE	SCALA	DATA
D.13.22	PLANIMETRIA PISTA CICLABILE E PROFILI LONGITUDINALI	1:1000 1:1000/500	OTTOBRE 2015

PROGETTISTI INCARICATI:

Arch. BANDINI PAOLO (Mandatario)
Ing. FARINA LUIGI
Ing. PIETROMARTIRE LORENZO
Geol. CAVALLUCCI SILVIO
Ing. TUCCI ALESSANDRO-GEINA SRL
Arch. BOMBA CRISTIAN
Geom. D'AMBROSIO ORAZIO
Arch. ZAVARELLA ANTONIO
Ing. GALANO ALESSANDRO

IMPRESE CONCORRENTI:

CO.GE.PRI. SRL (Mandataria)
DI PERSIO COSTRUZIONI SRL
TENAGLIA SRL
STRADE E AMBIENTE SRL
EUROIMPIANTI SRL

Il responsabile del procedimento: Arch. Valerio A. Ursini