RISAGOMATURA FOSSO
Scala 1:25

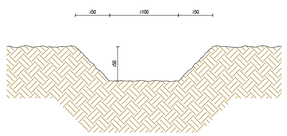

PLANIMETRIA
Scala 1:100

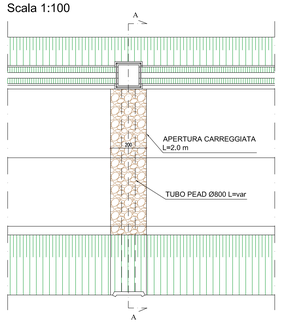

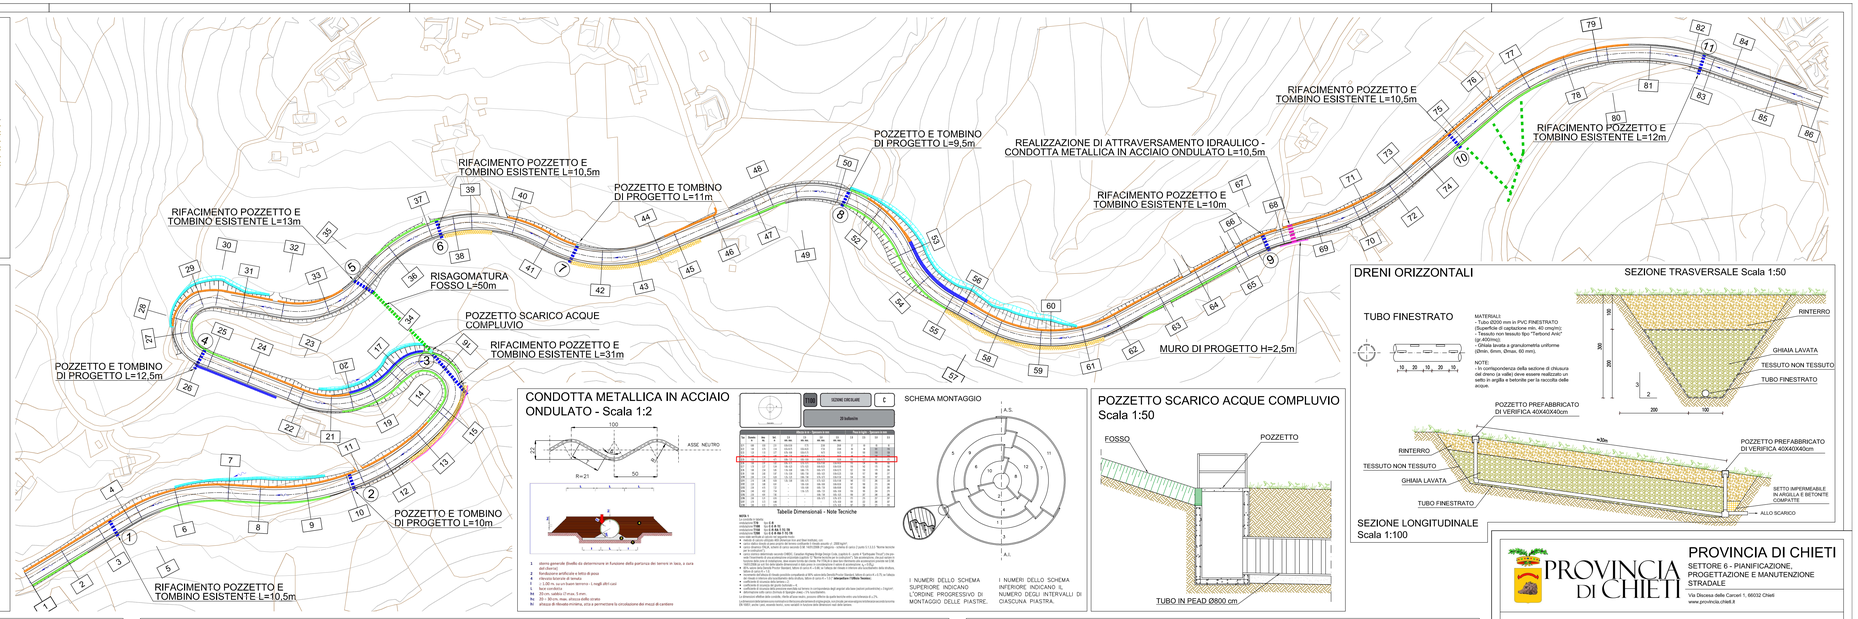

DRENI ORIZZONTALI

SEZIONE TRASVERSALE Scala 1:50

SEZIONE LONGITUDINALE
Scala 1:100

CONDOTTA METALLICA IN ACCIAIO ONDULATO - Scala 1:2

1. Jorro generale (livello da determinare in funzione della portanza dei terreni in loco, a cura del cliente)
2. fondazione artificiale e letto di posa
3. rinterro con materiale in loco
4. = 0,80 m, su cui fare rinterro = 1 negli altri casi
5. face corrutoria
6. 70 cm, saldo 2 Fmax, 5 mm
7. 20 = 30 cm max, elasco-plello cordo
8. altezza di ricoprimento minima, atta a permettere la circolazione dei mezzi di cantiere

I NUMERI DELLO SCHEMA SUPERIORE INDICANO L'ORDINE PROGRESSIVO DI MONTAGGIO DELLE PIASTRE.

I NUMERI DELLO SCHEMA INFERIORE INDICANO IL NUMERO DEGLI INTERVALLI DI CIASCUNA PIASTRA.

Tabella Dimensionali - Note Tecniche

POZZETTO SCARICO ACQUE COMPLUVIO
Scala 1:50

PROSPETTO DI VALLE
Scala 1:20

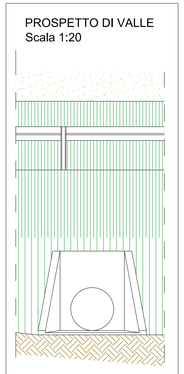

SEZIONE B-B
Scala 1:20

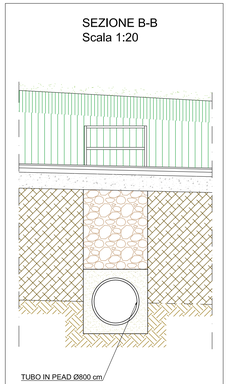

SEZIONE A-A
Scala 1:50

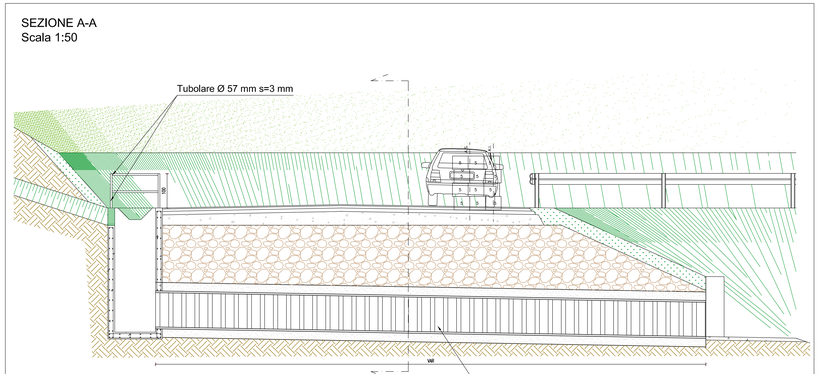

PIANTA POZZETTO
Scala 1:20

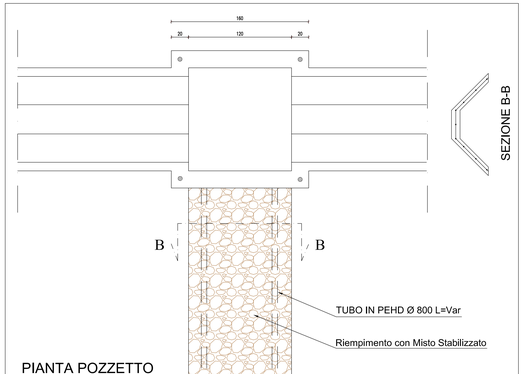

PROVINCIA DI CHIETI
SETTORE 6 - PIANIFICAZIONE, PROGETTAZIONE E MANUTENZIONE STRADALE
Via Diocesa delle Carceri 1, 66032 Chieti
www.provincia.chieti.it

LAVORI DI SISTEMAZIONE STRADA PROVINCIALE N. 107 PELIGNA CASOLI-GESSOPALENA 4^ LOTTO

PROGETTO ESECUTIVO

RIFERIMENTO ELABORATO: **T.10**

PLANIMETRIA RACCOLTA ACQUE DI PIATTAFORMA

PROT. n°
SCALA: VARIE
DATA: 20/09/2015

CL.
DEL
FASC. SUB

revisione	data	descrizione

RESPONSABILE DEL PROCEDIMENTO

RAGGRUPPAMENTO TEMPORANEO:

STUDIOMONTEPARA INGEGNERIA CIVILE
Prof. Ing. Antonio Montepara
Via V. Sinisorvi n° 12
66036 Orsogna (CH)
Tel. 0871/890652
email: info@studiomontepara.it

SEDE LEGALE
Strada Cavagnari, 10
43100 Parma
Tel. 0521/966776

Ing. LUCA GALLICANI

TIMBRO E FIRMA	TIMBRO E FIRMA	TIMBRO E FIRMA

Questo elaborato non puo' essere riprodotto ne' integralmente, ne' in parte per scopi diversi da quelli per cui e' stato fornito.