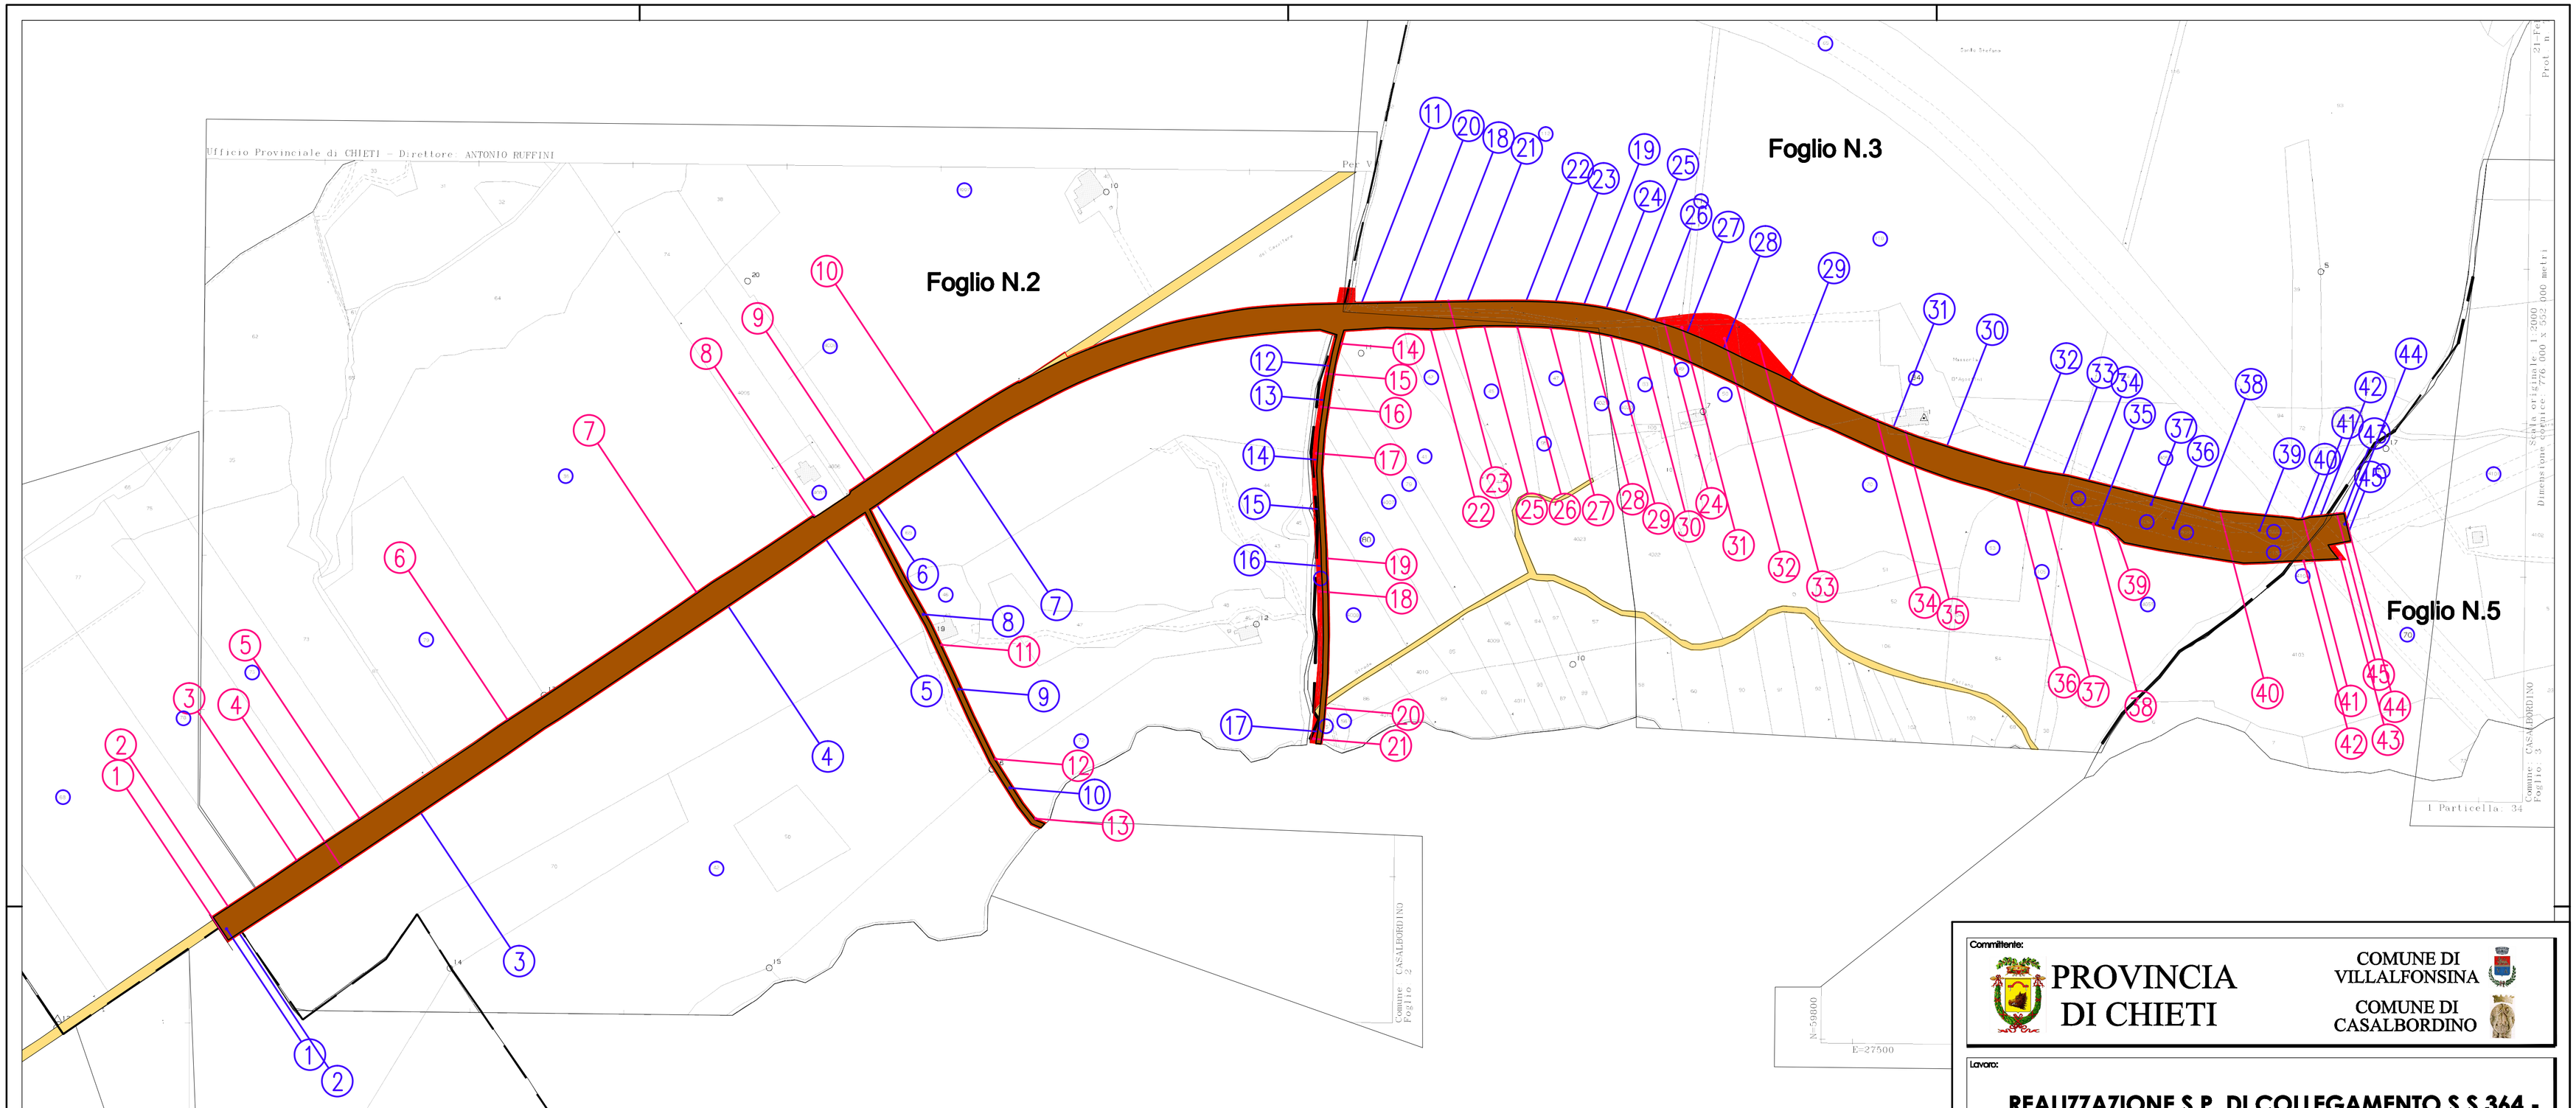

COMUNE DI CASALBORDINO (CH)

Planimetria catastale
PIANO PARTICELLARE D'ESPROPRIO
Scala 1:2.000

LEGENDA

- ESPROPRIAZIONE
- OCCUPAZIONE TEMPORANEA
- CANALI E FOSSI
- STRADE ESISTENTI
- RELIQUATI
- (16) PROGRESSIVI ESPROPRI
- (12) PROGRESSIVI OCCUPAZIONI TEMPORANEE

Committente:

PROVINCIA DI CHIETI

COMUNE DI VILLALFONSINA

COMUNE DI CASALBORDINO

Lavoro:

REALIZZAZIONE S.P. DI COLLEGAMENTO S.S.364 - VILLALFONSINA - S.S. 16 ADRIATICA - II° Lotto

Fase: Progetto definitivo

REV.	DATA	DESCRIZIONE DELLA MODIFICA	FIRMA
00	01/07/2013	EMISSIONE	

Contenuto: Piano particellare d'esproprio

Allegato: 04.A

IL RESPONSABILE UNICO DEL PROGETTO
Dott. Ing. Carlo CRISTINI

GRUPPO DI PROGETTAZIONE
Ing. Clodoveo MARI
Arch. Mario VESPASIANO
Ing. Luigi SILVESTRI
Ing. Armando NICCI
Geom. Daniela STIVALETTA

IL PROGETTISTA
Dott.Ing. Fulvio CATALANO

Data: | scala: 1:2.000 | Commessa: 268

STUDIO CATALANO - SERVIZI DI INGEGNERIA Via Vallioncello, 109 b - 66054 VASTO (CH) Italia
Tel. (+39) 0873 69315 r.a. Fax (+39) 0873 69332 E-mail: studio.catalano@tiscali.it

STUDIO CATALANO Servizi di ingegneria
ICIM SISTEMA QUALITA' CERTIFICATO n.3817/0 UNI EN ISO 9001:2000
cisq

\\Server\ARC\COM\268_VILLALFONSINA_PROV CH\- DEFINITIVO\AUTOCAD\04_A_Piano particellare_R00.dwg