


TIPOICO RINGHIERA IN CORTEN (FISSAGGIO SU CORDOLO) // IL TIPOICO E' DECLINABILE IN MODULI DA MT. 4 O MT. 2



TIPOICO RINGHIERA IN CORTEN (FISSAGGIO SU ROCCIA) // IL TIPOICO E' DECLINABILE IN MODULI DA MT. 4 O MT. 2

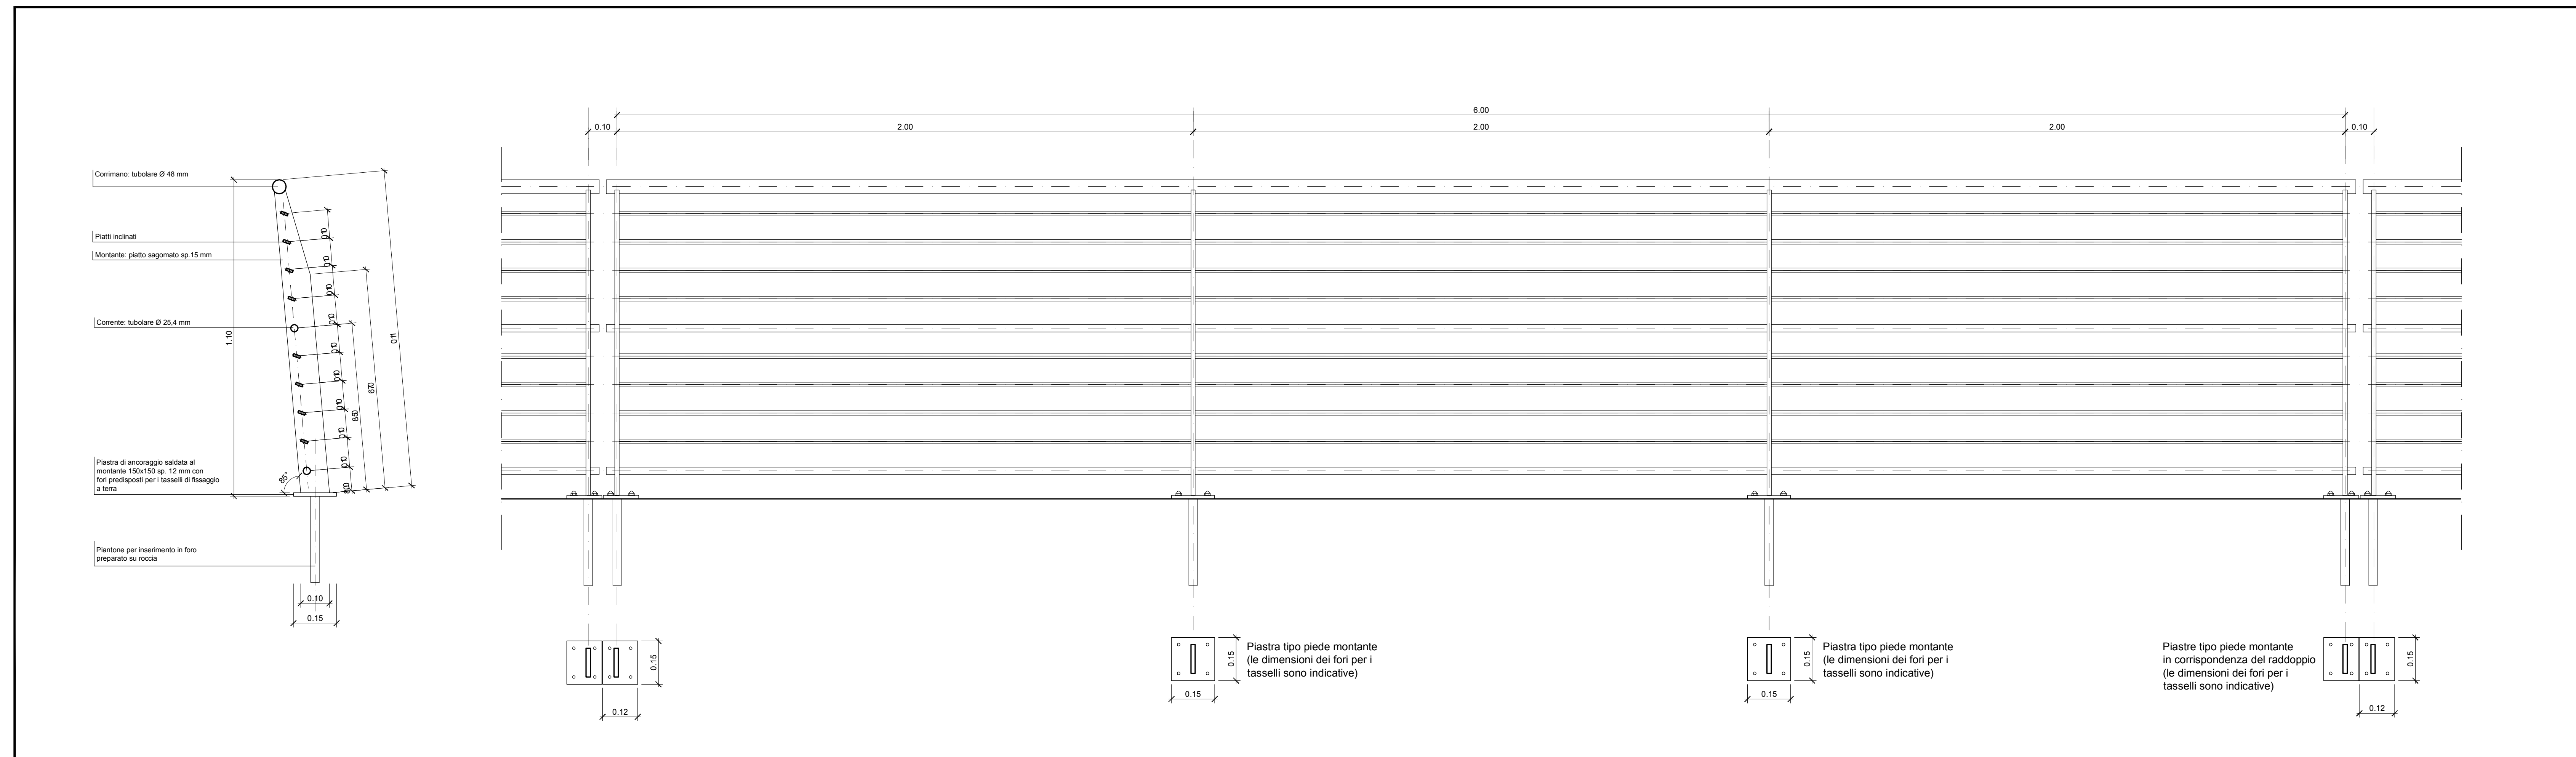

REGIONE ABRUZZO
 PROVINCIA CHIETI
 REGIONE ABRUZZO
 ORTONA - SAN VITO CHIETINO - ROCCA SAN GIOVANNI - FOSSACESIA - TORINO DI SANGRO - CASALBORDINO - VASTO
 REGIONE ABRUZZO PAR FAS - FAS 2007-2013 Obiettivo Specifico IV.2 - Obiettivo Operativo IV.2.2 - Linea di Azione IV.2.2.a Bando di Gara a Procedura aperta Direttiva 2004/18/CE. Lavori per la realizzazione della via Verde della Costa dei Trabocchi del Comune di Ortona, San Vito Chietino, Rocca San Giovanni, Fossacesia, Torino di Sangro, Casalbordino, Vasto.
 CUP D91B1300049002 CIG 63262781C2



"La macchina pareva vivere d'armonia propria,
 avere un'aria ed un'effigie di corpo d'anima"
 Gabriele d'Annunzio

PROGETTO DEFINITIVO

COD.	DESCRIZIONE	SCALA	DATA
Z.3.06	RINGHIERA (TIPOICO SU CORDOLO E TIPOICO SU ROCCIA) : Piante, Prospetti, Sezioni	1:10	OTTOBRE 2015

PROGETTISTI INCARICATI:
 arch. Bandini Paolo (Mandatario)
 ing. Farina Luigi
 ing. Pietromartire Lorenzo
 geol. Cavallucci Silvio
 ing. Tucci Alessandro-GEINA S.r.l.
 arch. Bomba Cristian
 geom. D'ambrosio Orazio
 arch. Zavarella Antonio
 ing. Galano Alessandro

IMPRESE CONCORRENTI:
 CO.GE.PRI. S.r.l. (Mandataria)
 DI PERSIO COSTRUZIONI S.r.l.
 TENAGLIA S.r.l.
 STRADE E AMBIENTE S.r.l.
 EUROIMPIANTI S.r.l.

Il responsabile del procedimento: Arch. Valerio A. Ursini