


STUDIO TECNICO

Geom. Simone NOVELLO
C.so Umberto I, 117 66023 Montebelluna (CH)
Tel. 0872-947005 Fax 0872-947095
Cell. 340-772482
C.F. NULSMN73A04465J
P.IVA 02031470999
e-mail: simone.novello@tin.it



VISTA PROSPETTICA

Scala 1:50

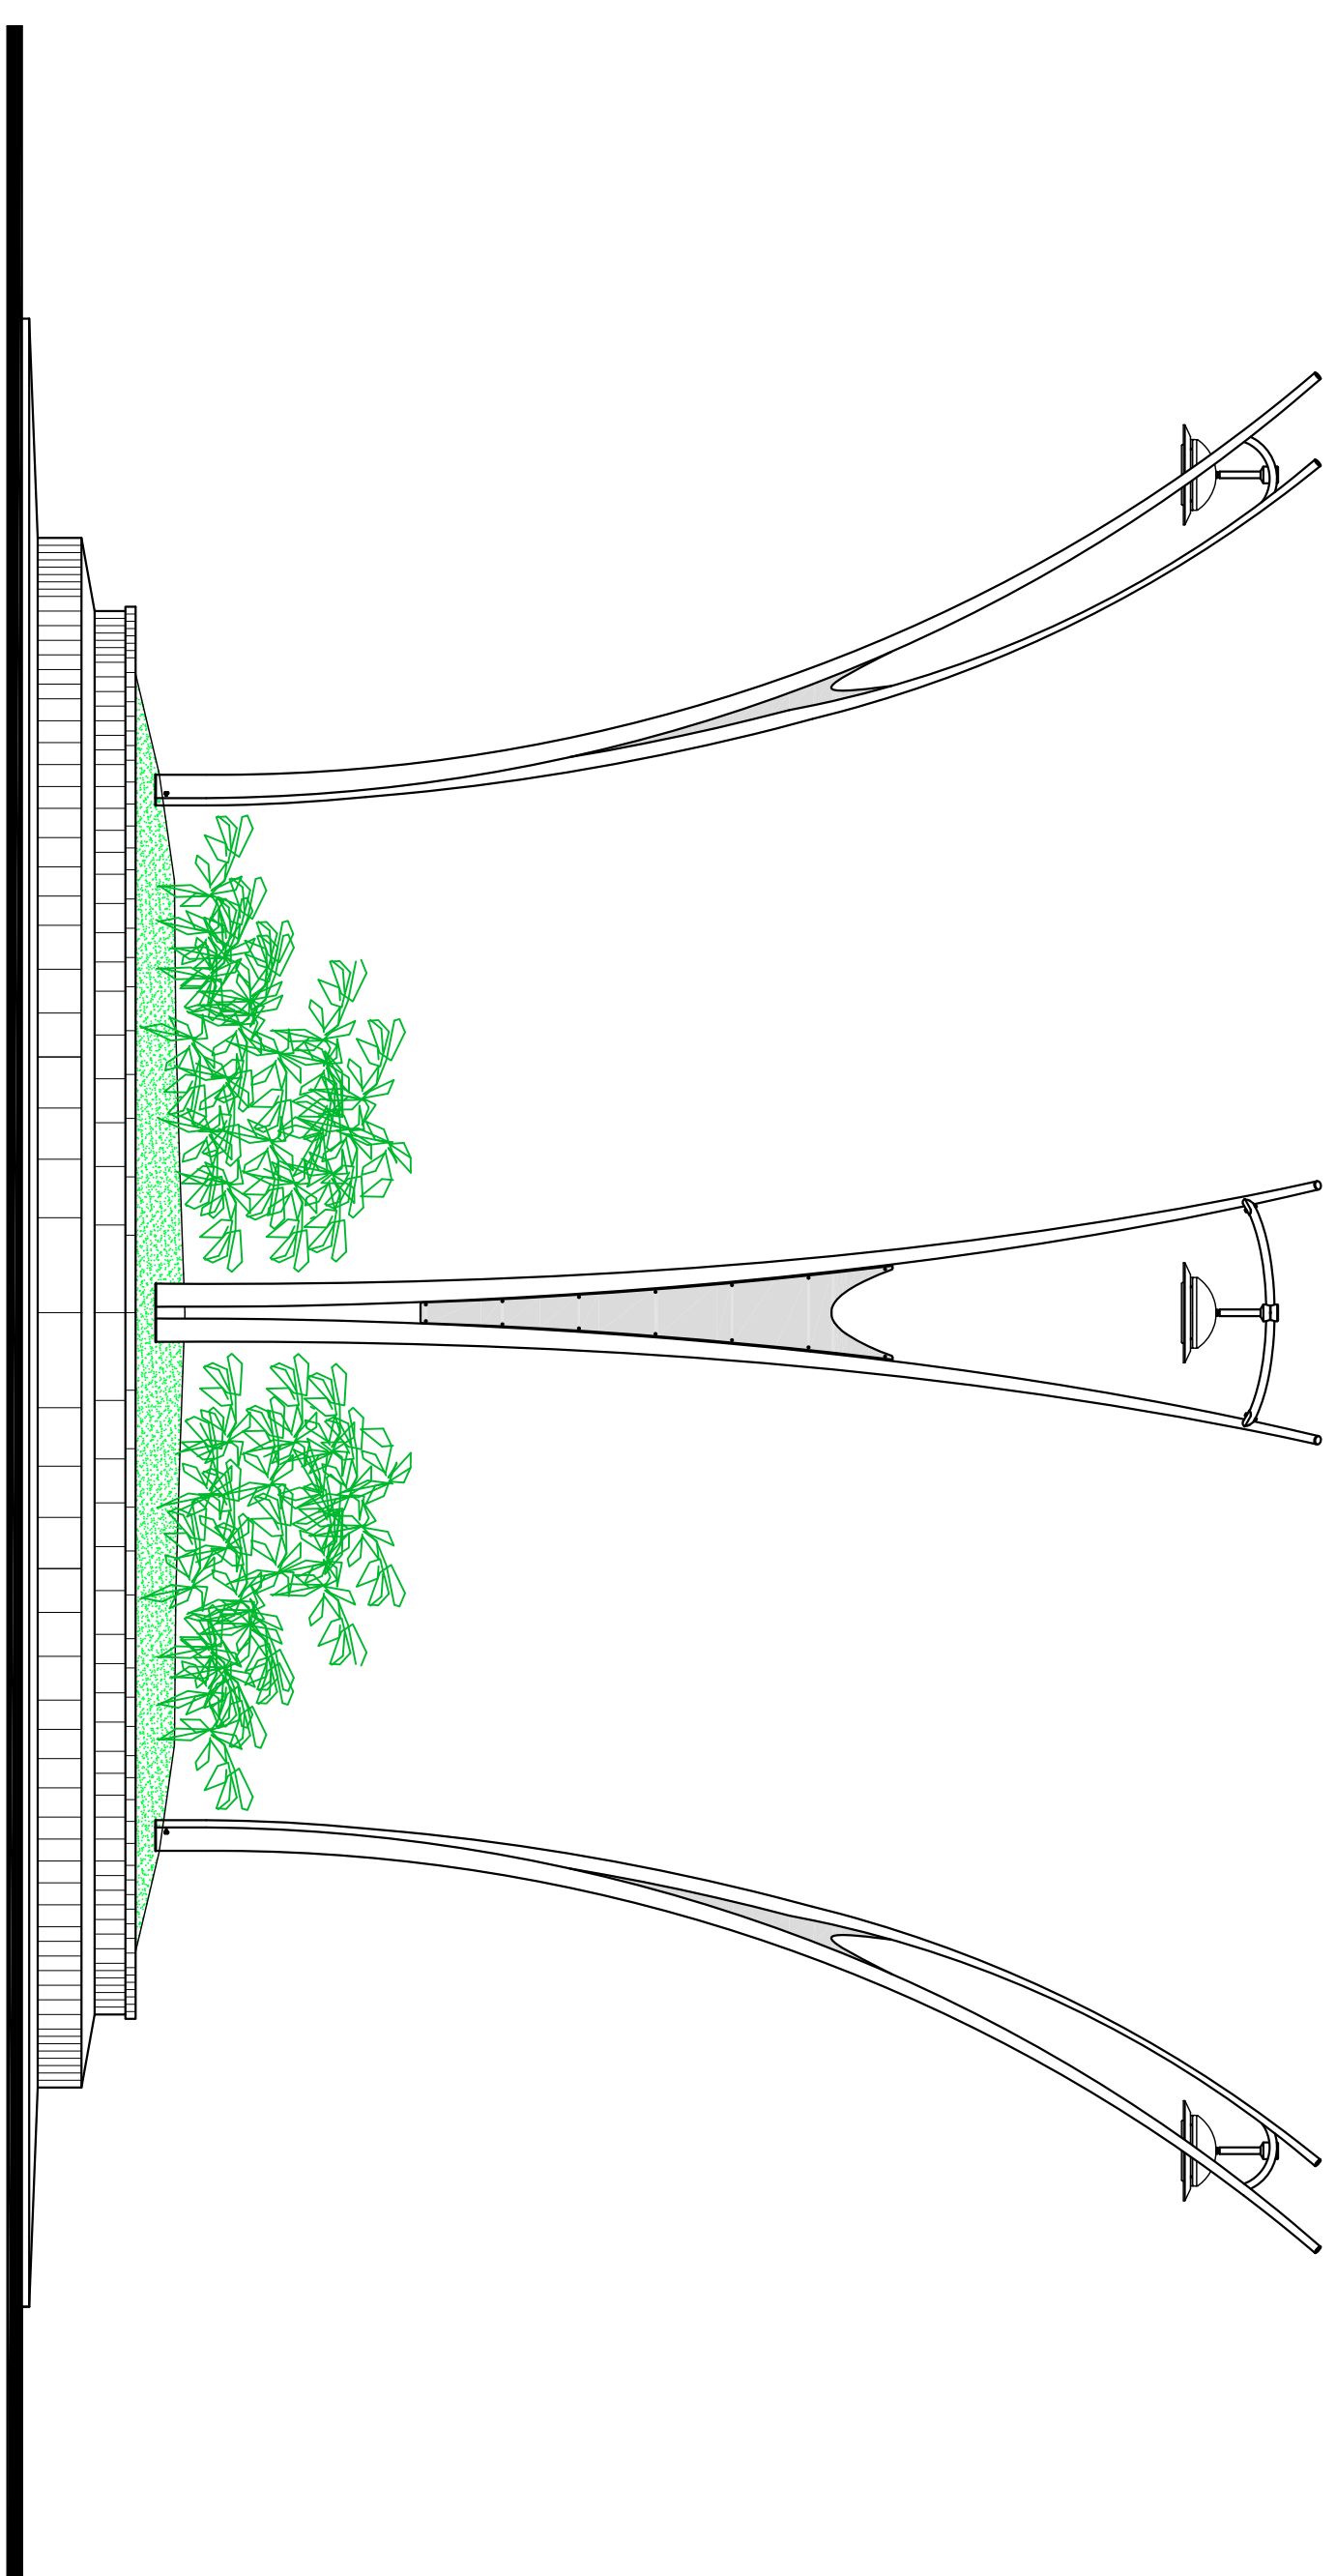

SEZIONE TIPO

Scala 1:50



Muro In C.A. da realizzare

Zanella

Carreggiata

Marciapiede sormontabile


Isola centrale

Marciapiede sormontabile

Carreggiata

SVILUPPO

Scala 1:25

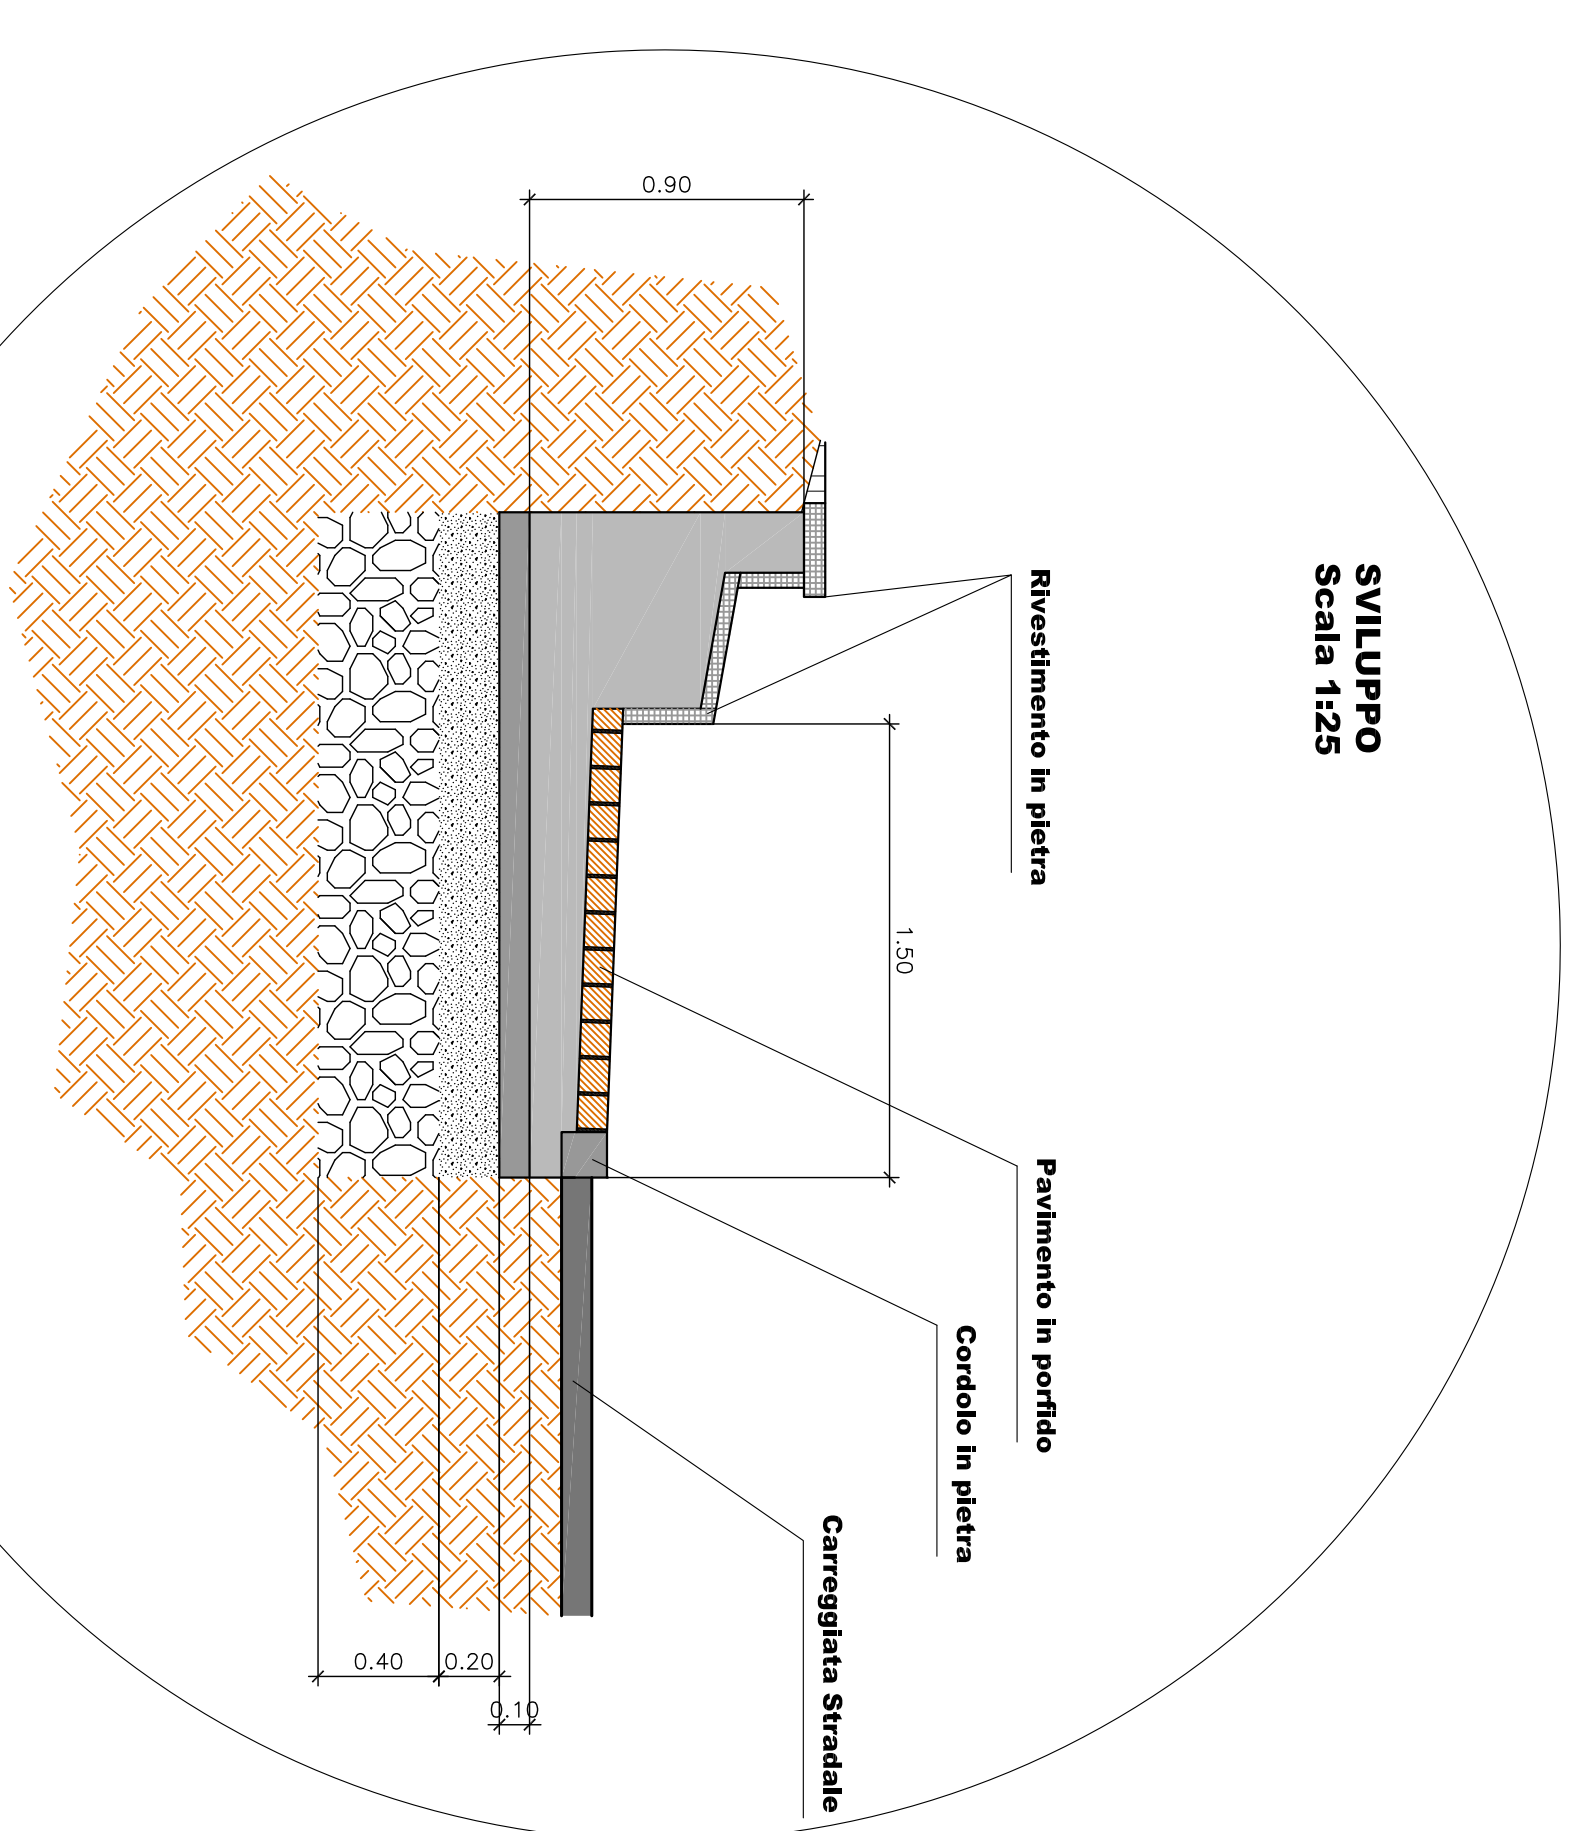

Rivestimento in pietra

Pavimento in porfido

Cordolo in pietra

Carreggiata Stradale

PROVINCIA DI CHIETI



Comittente: Amministrazione Provinciale di Chieti

Oggetto: LAVORI DI SISTEMAZIONE DELL'INTERSEZIONE A RASO IN ABITATO DI MONTAZZOLI (ROTATORIA)

Data: 08-08-2012

PROGETTO ESECUTIVO

Allegato

16

Scala VARIE SEZIONE TIPO E PROSPETTO

IL PROGETTISTA
Geom. Simone NOVELLO

IL GEOMETRA SI RISERVA, A SENZA DELLA LEGGE SUI DIRITTI D'INVENTIVA, LA PROPRIETA' DI TUTTO IL MATERIALE CONTENUTO IN QUESTI DOCUMENTI, ANCHE FOTOCOPIE, SENZA PREVEDERVI NESSUNA RESPONSABILITA'.