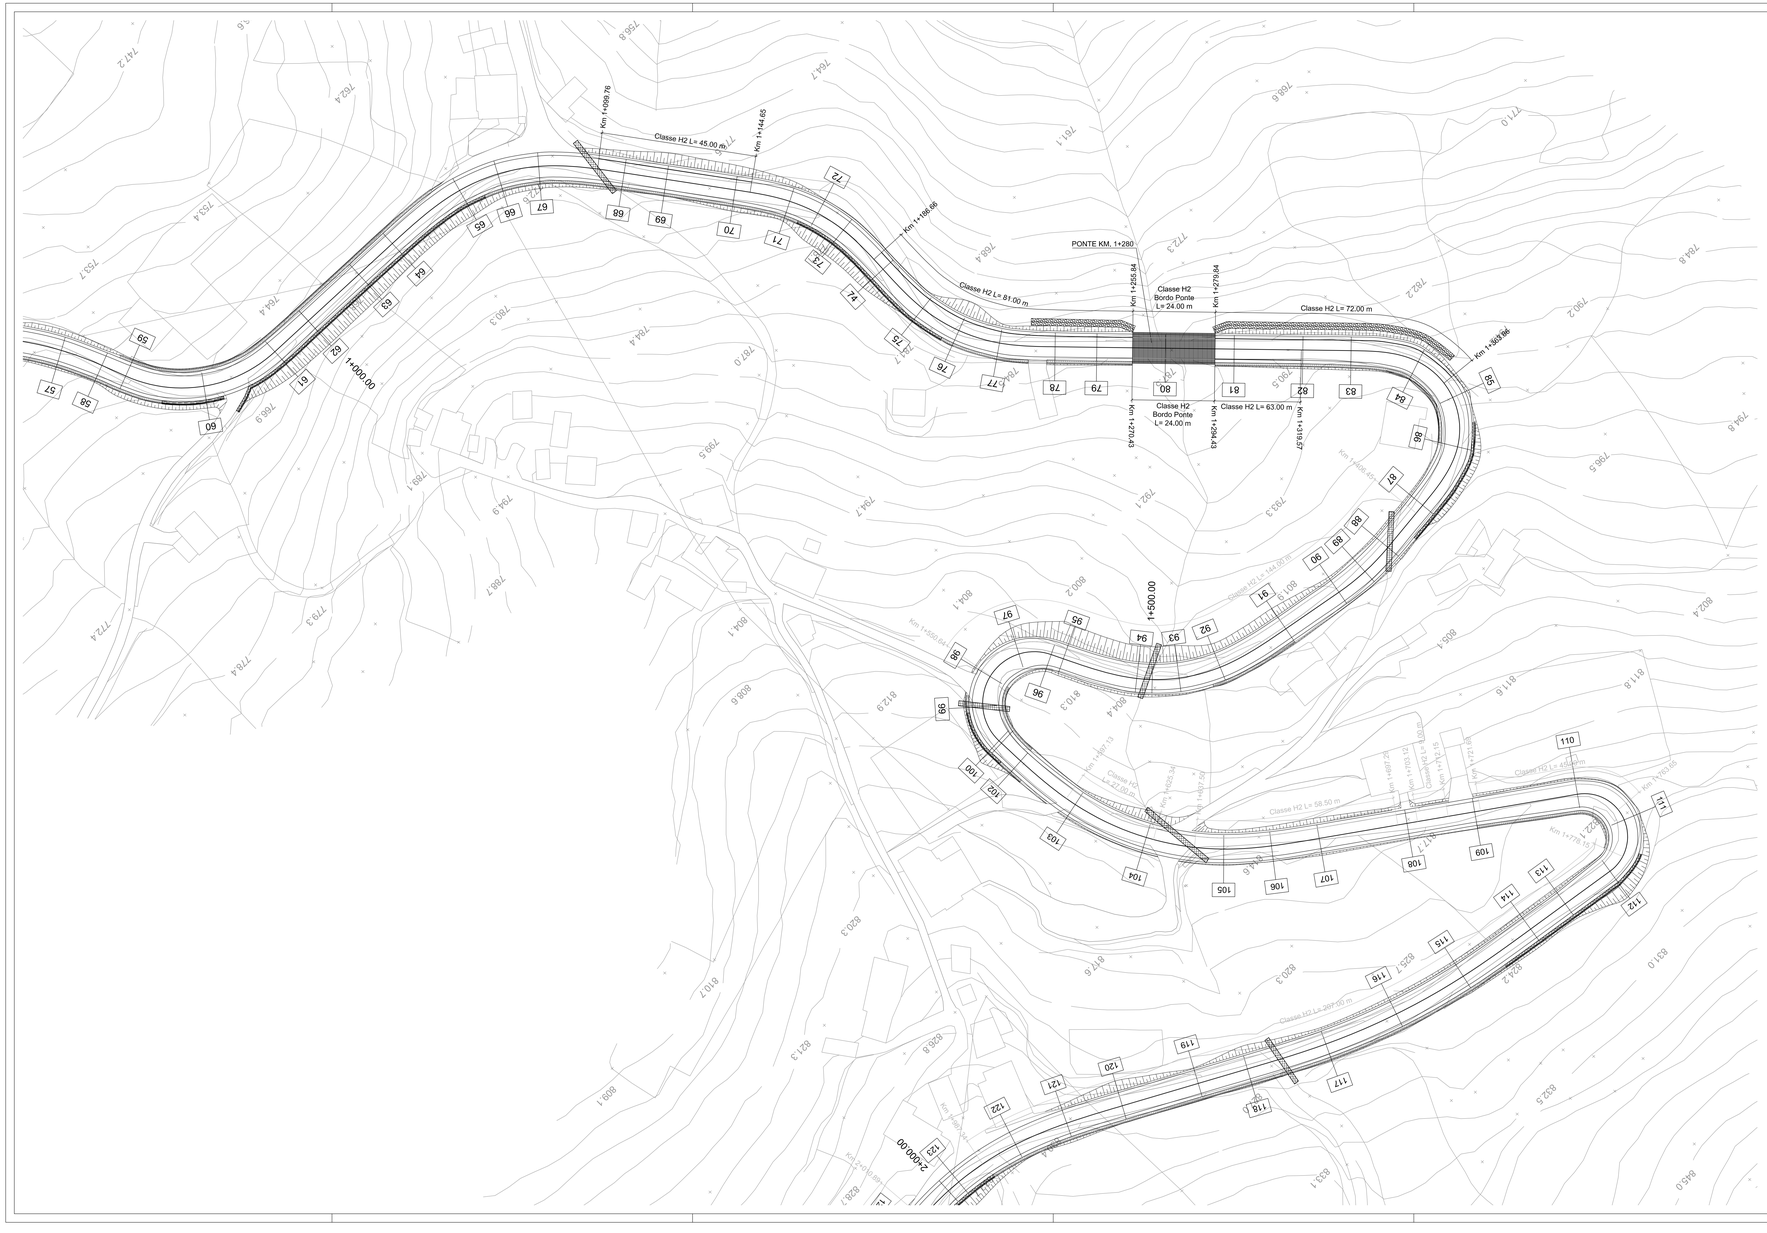

PROVINCIA DI CHIETI

Provincia di Chieti
Settore Lavori Pubblici

PROGETTO COMPLETAMENTO

LAVORI DI SISTEMAZIONE STRADA PROVINCIALE S.S. 650 FONDO VALLE TRIGNO SCHIAVI D'ABRUZZO

III° Lotto Funzionale

PLANIMETRIA DELLE BARRIERE 2 DI 3
DA SEZ 57 A SEZ 123

STUDIOMONTEPARA
ARCHIMEDE CIVIS
66030 Rocca S. Giovanni (CH)
Via Roma, 1
Tel. 0872-620163
Fax. 0872-620163
Email: info@studiomontepara.it

Il Progettista
Prof. Ing. Antonio Montepara

Responsabile Unico del Procedimento

TAVOLA
17.2

SCALA : 1:500

DATA : 17/03/2014

Questo elaborato non puo' essere riprodotto ne' integralmente, ne' in parte per scopi diversi da quelli per cui e' stato fornito.

127 C T I A 17.02 R0

Revisione	Data	Descrizione	Redatto	Controllato	Approvato
REV0					
REV1					
REV2					