

INIZIO TRONCO 7

progressiva Km 37 + 237,14

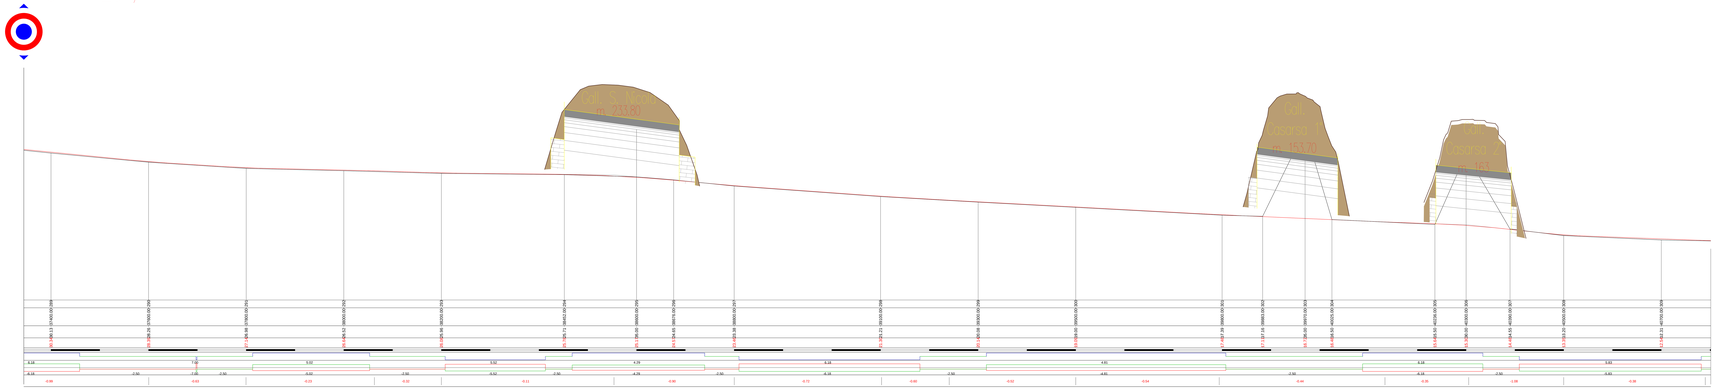

TERMINE TRACCIATO

progressiva Km 43 + 100,00

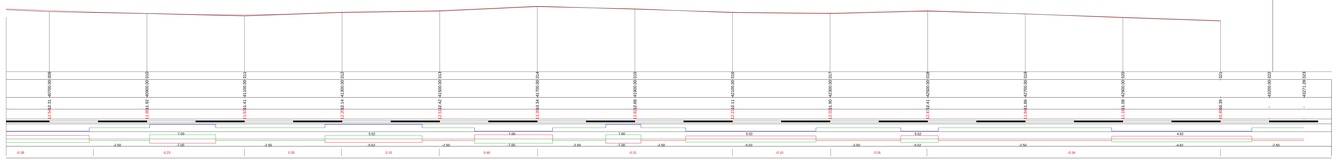

REGIONE ABRUZZO
PROVINCIA CHIETI

REGIONE ABRUZZO PROVINCIA CHIETI COMUNE DI ORTONA COMUNE DI SAN VITO CHIETINO COMUNE DI ROCCA SAN GIOVANNI COMUNE DI FOSSACESIA COMUNE DI TORINO DI SANGRO COMUNE DI CASALBORDINO

REGIONE ABRUZZO PAR FAS - FSC 2007-2013 Obiettivo Specifico N.2.2 - Obiettivo Operativo N.2.2 - Linea di Azione N.2.2.a Bandi di Gara e Procedure aperte Direttiva 2004/18/CE. Lavori per la realizzazione della 4a Varia della Costa dei Trabocchi del Comune di Ortona, San Vito Chietino, Rocca San Giovanni,Fossacesia, Torino di Sangro, Casalbordino, Vasto

CUP: D90E19000490002 CIG 6320278DC2

"La macchina pareva vivere d'armonia propria, avere un'aria ed un'effigie di corpo d'animo"
Gabriele d'Annunzio



PROGETTO DEFINITIVO

CODE	DESCRIPTION	SCALE	DATE
D.14.g	PROFILO LONGITUDINALE	1:2000 1:200	OTTOBRE 2015

PROGETTISTI INCARICATI:

Arch. BANDINI PAOLO (Mandataria)
Ing. CAPANNOLO ANNA
Ing. PETRONIANTIRE LORENZO
Geol. CAVALLUCCI SILVIO
Ing. TUCCI ALESSANDRO GLENN SRL
Arch. BOMBA CRISTIAN
Geom. D'AMBROSIO ORAZIO
Arch. ZAVARELLA ANTONIO
Ing. GALANO ALESSANDRO

IMPRESE CONCORRENTI:

CO.GE.PRI. SRL (Mandataria)
TECNOSTRUTTURE COSTRUZIONI SRL
D'ANGELO SRL
STRADE E AMBIENTE SRL
EUROINFRANTI SRL

Il responsabile del procedimento: Arch. Valerio A. Urzini