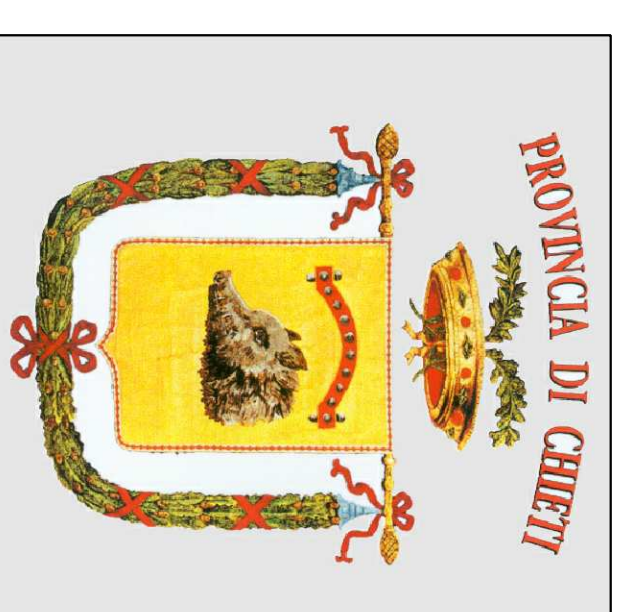


Provincia di Chieti  
Settore M-E  
Vapilino, Edilizia scolastica e Provinciale  
Organizzazione scolastica, Protezione civile, Espropri,  
Sicurezza sui Luoghi di Lavoro

**Lavori di**  
**MANUTENZIONE SP S.EUSANIO-CASTEL**  
**FRENTANO E COMPLETAMENTO MARCIAPIEDI**  
**EX S.S.84 FRENTANA NEL COMUNE DI CASTEL**  
**FRENTANO**

## PROGETTO ESECUTIVO



**tavola 4**

Disegno scala **1:1000**

Data:

Elaborato **RILIEVO ZONA SAN ROCCO**

Il Responsabile del Procedimento **Ing. Carlo Cristini**

Il Progettista **Arch. Adele Di Campi**

