

BARRE DI ANCORAGGIO MURI

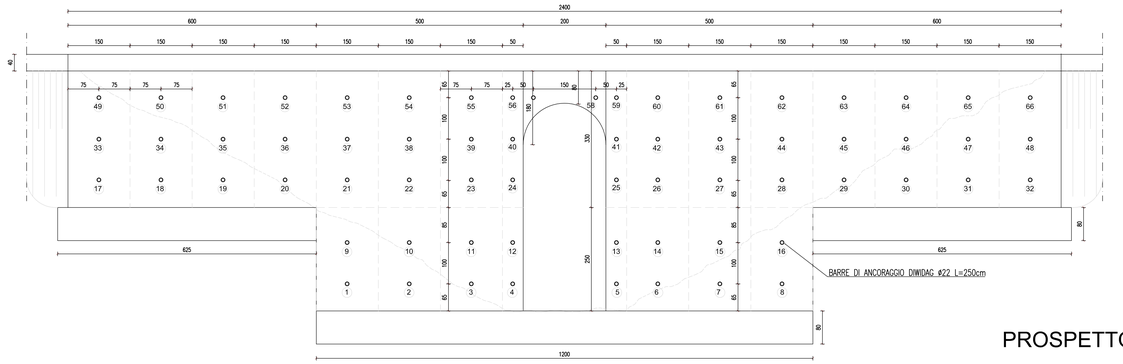


ARMATURA MURI

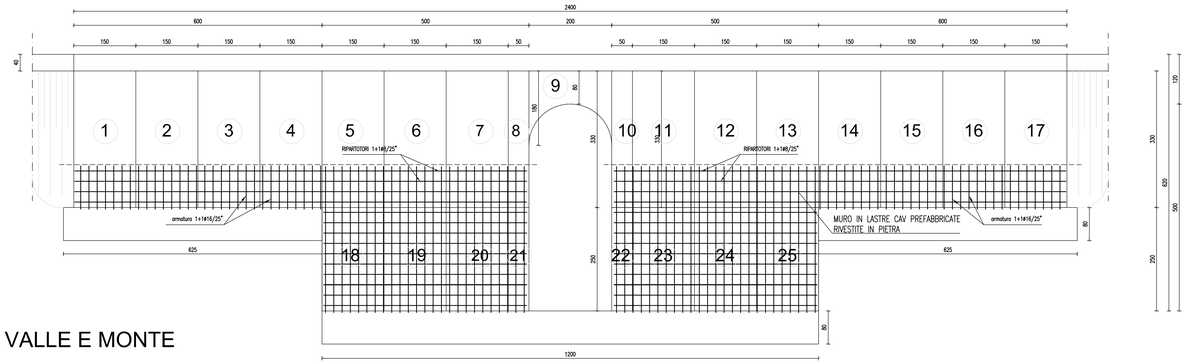


PROSPETTO LATO VALLE E MONTE


TRALICCIO H=250cm - 330cm

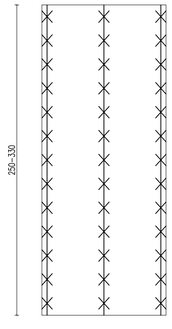


SEZIONE LASTRA

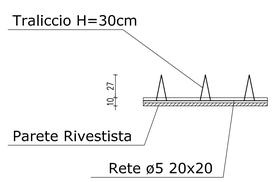


ARMATURA LASTRA RETE Ø 20x20

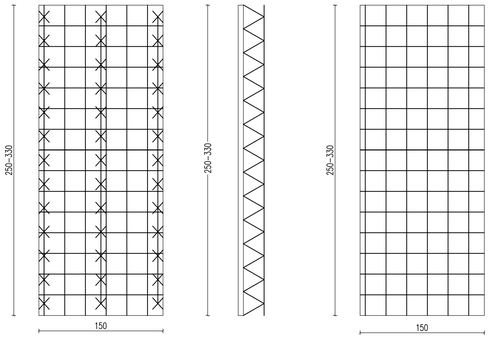


Barra di ancoraggio in acciaio Diwidag
Ø 22 mm L=250cm filettata
con testa di ancoraggio

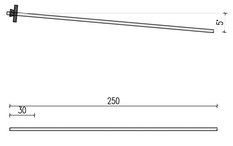


ARMATURA MURO IN PANNELLI PREFABBRICATI 24–28 29–33
scala 1:25

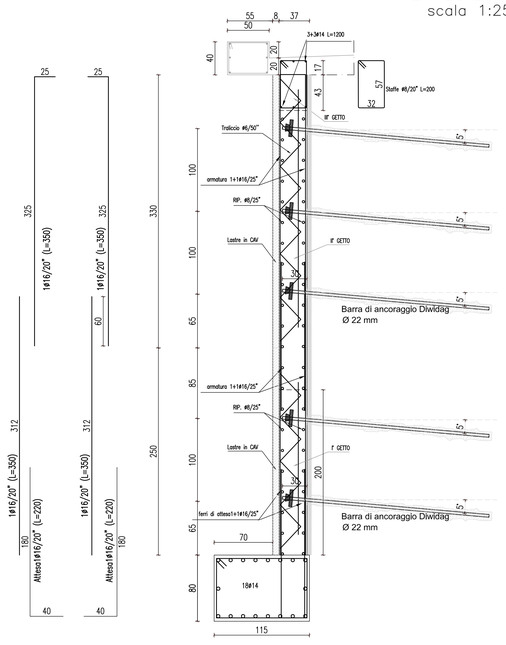

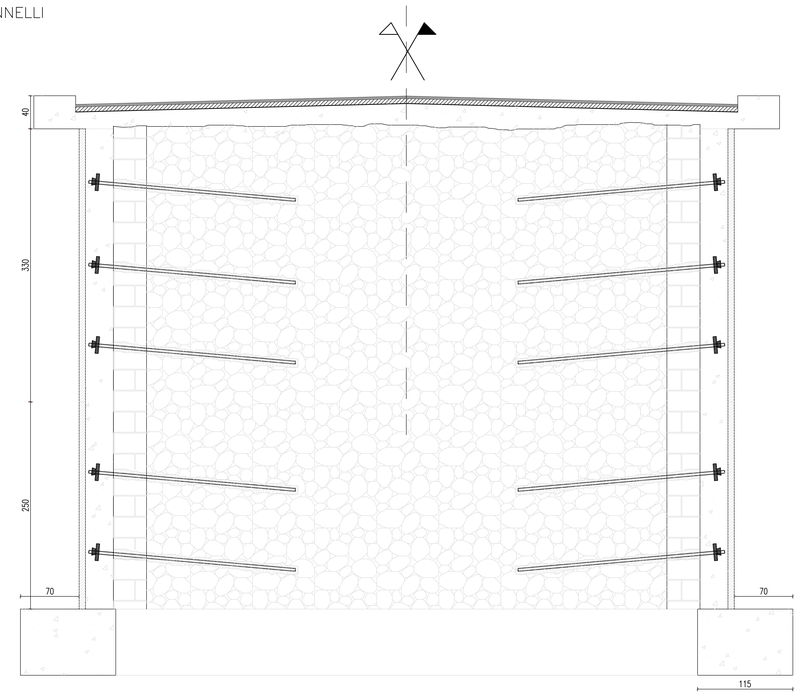

ARMATURA MURO IN PANNELLI PREFABBRICATI 1–11 13–23
scala 1:25

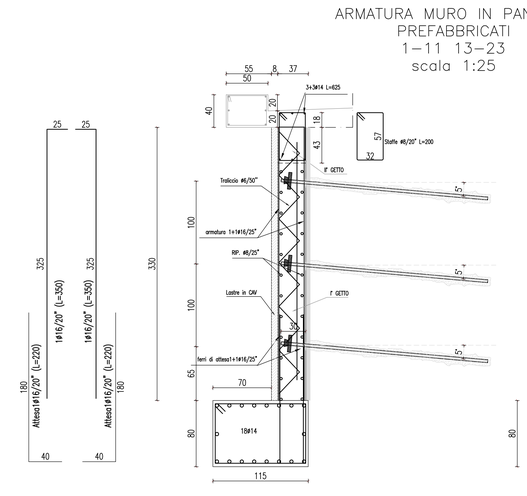


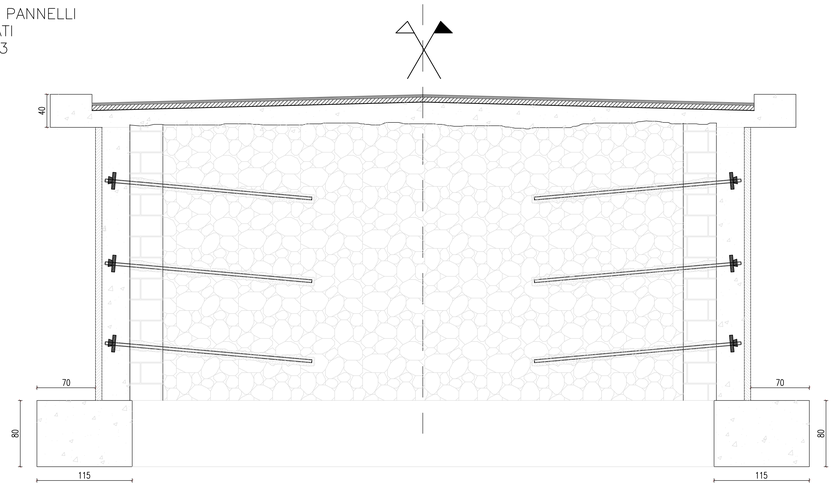


TABELLA MATERIALI		
ACCIAIO PER C.A. ORDINARIO B450C		
ACCIAIO TIRANTI TIPO DIWIDAG Fpyk >835MPa Fptk >1030MPa		
CARATTERISTICHE DEL CALCESTRUZZO UNI EN 206-1: 2006 UNI 11104:2004 D.M. 14.01.2008 "Norme tecniche sulle costruzioni"	OPERE IN CAV.	OPERE IN ELEVAZIONE
TIPO CLS	C28/35	C28/35
Rck (N/mm2) Rck (N/mm2)	28 35	28 35
RAPPORTO ACQUA/CEM. max.	0.45	0.50
CLASSE DI ESPOSIZIONE Attacco dei cicli di gelo/disgelo con o senza disgelanti	-	XF1
CLASSE DI ESPOSIZIONE Corrosione delle armature indotta da carbonatazione	XC2	XC2
CLASSE MINIMA DI CONSISTENZA	S3	S3
Calcestruzzo magro piano di posa		Rcm ≥15MPa

Elemento	Copriferro (mm)	ø max inerti (mm)
FONDAZIONE	30 (–0 +0.5)	35
ELEVAZIONE	30 (–0 +0.5)	25

PIEGATURE E QUOTE FERRI

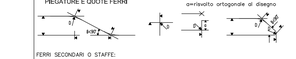

FERRI SECONDARI O STAFFE:

ø	ø8	ø10	ø12	ø14	ø16	ø18	ø20	ø22	ø24	ø26	ø28	ø30
D=	35	40	50	115	130	145	200	220	240	315	340	360

FERRI PRINCIPALI O DI FORZA: D≥12ø — SOVRAPPOSIZIONE BARRE MIN 40ø

PROVINCIA DI CHIETI

Provincia di Chieti
Settore Lavori Pubblici

PROGETTO COMPLETAMENTO

LAVORI DI SISTEMAZIONE STRADA PROVINCIALE S.S. 650 FONDO VALLE TRIGNO SCHIAVI D'ABRUZZO

III° Lotto Funzionale

CARPENTERIA MURI CONFINAMENTO
PONTE AL KM 1+280

STUDIOMONTEPARA INGEGNERIA CIVILE
SEDE LEGALE
Via Nicola Fabrizi n° 12
66100 Chieti (CH)
Tel. e Fax 0871/561044
E-mail@
info@studiomontepara.it

SEDE OPERATIVA
Via Aterno n° 30
47100 Forlì (FC)
Tel. e Fax 0543/403444

Il Progettista
Prof. Ing. Antonio Montepara

Questo elaborato non può essere riprodotto né integralmente, né in parte per scopi diversi da quelli per cui è stato fornito.

Responsabile Unico del Procedimento

TAVOLA 15.4

SCALA : 1:50

DATA :17/03/2014

127 C T I A 15.04 R0

Revisione	Data	Descrizione	Redatto	Controllato	Approvato
REV0					
REV1					
REV2					