



Provincia di Chieti
Settore 5
SERVIZIO EDILIZIA SCOLASTICA E PROVINCIALE

PROGETTO ESECUTIVO

OGGETTO: AMPLIAMENTO E RISTRUTTURAZIONE DELLA BIBLIOTECA PROVINCIALE
"G.C. De Masi" di Chieti 1° LOTTO
Lavori di adeguamento sismico edificio esistente e messa in sicurezza area

ELABORATO: MESSA IN SICUREZZA AREA
PARTICOLARI COSTRUTTIVI PAVIMENTAZIONE

IL DIRIGENTE
RESPONSABILE E UNICO DEL
PROCEDIMENTO:

Dot. Ing. Carlo CRISTINI

PROGETTISTA EDILIZIA:

Dot. Ing. Roberto MAMMARELLA


ELABORATO: A.6.9.1

VISTI

SCALE: VARI


CHIETTI

PARTICOLARI PAVIMENTAZIONE AREA ESTERNA

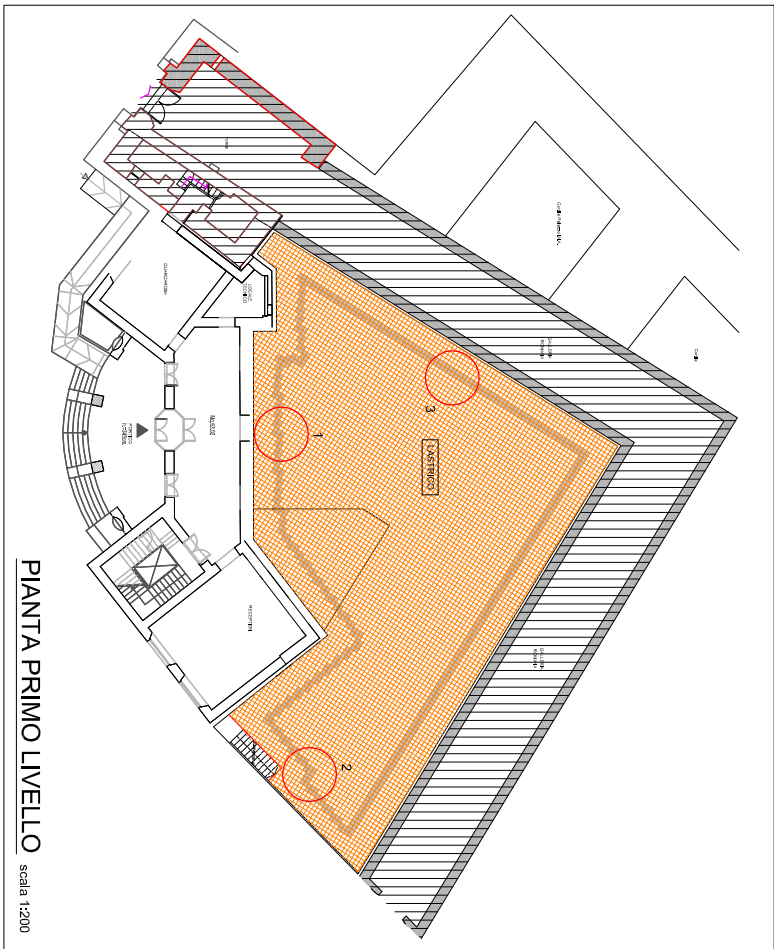

PIANTA PRIMO LIVELLO


scala 1:200

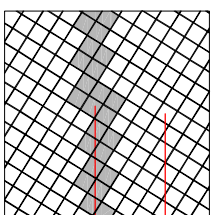

1
PASTRELLE DI COLORE
CORRENTE CHIARO

PASTRELLE DI COLORE
SCURO


scala 1:50

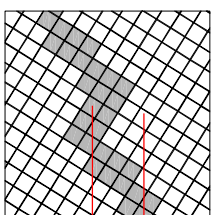

2
PASTRELLE DI COLORE
CORRENTE CHIARO

PASTRELLE DI COLORE
SCURO

scala 1:50

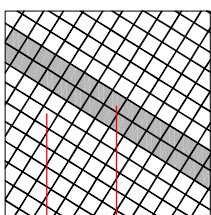

3
PASTRELLE DI COLORE
SCURO

PASTRELLE DI COLORE
CORRENTE CHIARO

scala 1:50

Pavimento in klinker aeramico non gelivo, dello spessore 8-16 mm, rispondenti alle norme UNI EN 121 e 186/1, con collanti su massetto compensato q. porte, bimens o colorato o isolato premiscelato, compresi tagli, strati, pulitura e pezzi speciali. Superficie smaltata, voti 24,5x24,5