




PROGETTO: PIANTA LIVELLO PISTA CICLABILE - SCALA 1:500

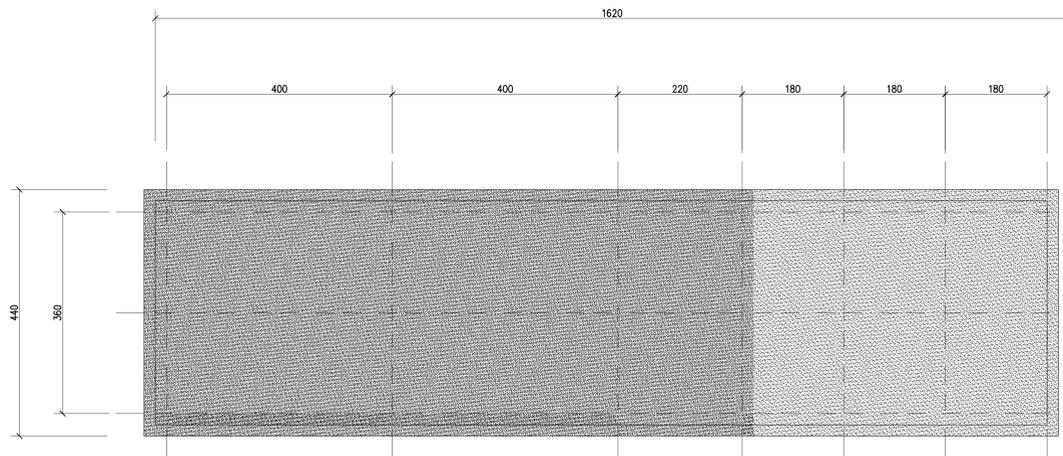


PROGETTO: PIANTA COPERTURE - SCALA 1:500

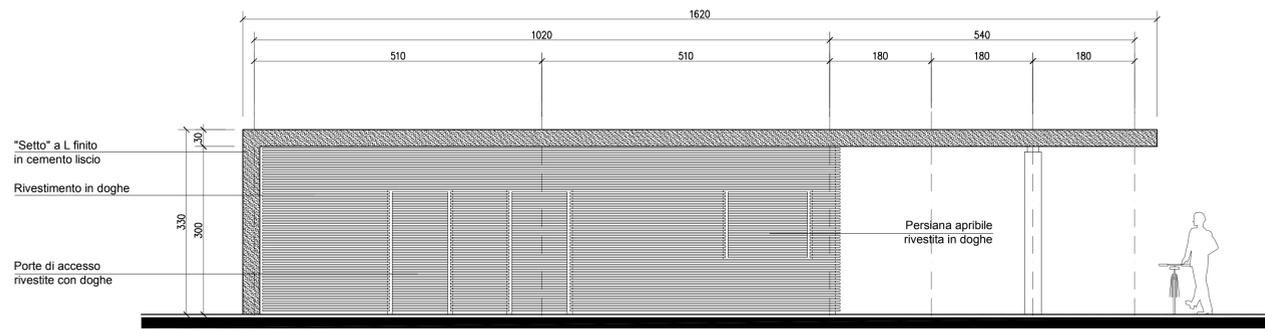


PROGETTO: PROSPETTO FRONTE - SCALA 1:50

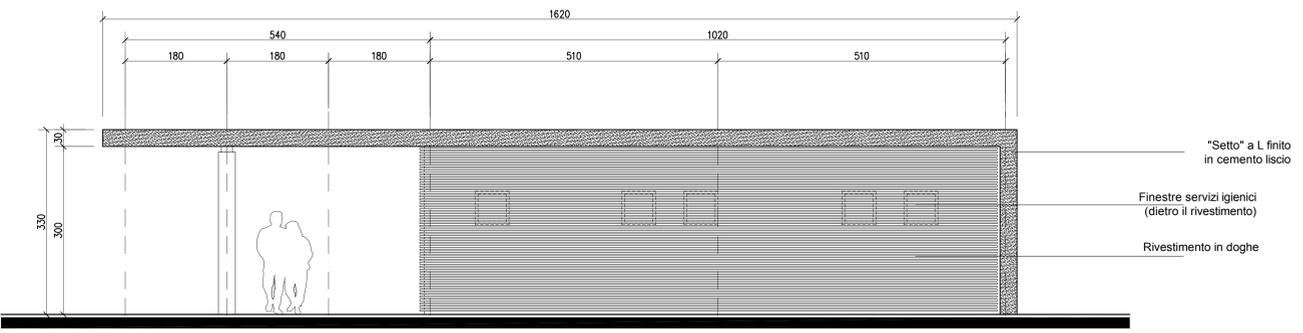


PROGETTO: PROSPETTO FRONTE - SCALA 1:50

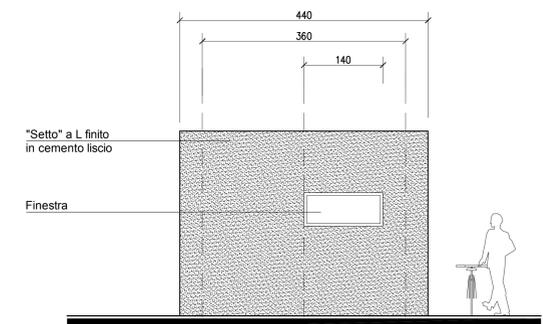

PROGETTO: PROSPETTO LATERALE - SCALA 1:50

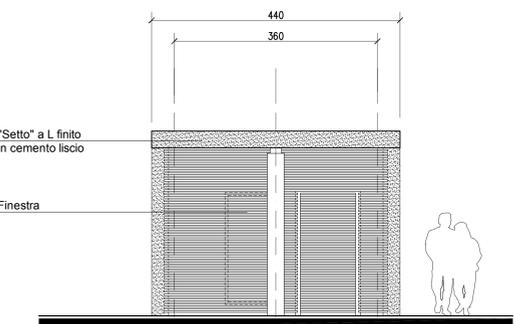

PROGETTO: PROSPETTO LATERALE - SCALA 1:50

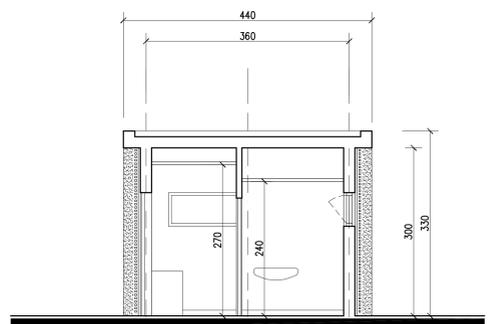

PROGETTO: SEZIONE - SCALA 1:50



REGIONE ABRUZZO  
 PROVINCA CHIETI  
ORTONA - SAN VITO CHIETINO - ROCCA SAN GIOVANNI - FOSSACESIA - TORINO DI SANGRO - CASALBORINO - VASTO  
 REGIONE ABRUZZO  
 REGIONE ABRUZZO

*"La macchina pareva vivere d'armonia propria, avere un'aria ed un'effigie di corpo d'anima"*  
 Gabriele d'Annunzio

**PROGETTO DEFINITIVO**

COD. Z.3.05a	DESCRIZIONE EDIFICIO SERVIZI (RISTORO/ RICARICA BICI/ WC) : Piante, Prospetti, Sezione	SCALA Varie	DATA OTTOBRE 2015
--------------	---	-------------	-------------------

**PROGETTISTI INCARICATI:**  
 arch. Bandini Paolo (Mandatario)  
 ing. Farina Luigi  
 ing. Pietromartire Lorenzo  
 geol. Cavallucci Silvio  
 ing. Tucci Alessandro-GEINA S.r.l.  
 arch. Bomba Cristian  
 geom. D'ambrosio Orazio  
 arch. Zavarella Antonio  
 ing. Galano Alessandro

**IMPRESE CONCORRENTI:**  
 CO.GE.PRI. S.r.l. ( Mandataria)  
 DI PERSIO COSTRUZIONI S.r.l.  
 TENAGLIA S.r.l.  
 STRADE E AMBIENTE S.r.l.  
 EUROIMPIANTI S.r.l.

Il responsabile del procedimento: Arch. Valerio A. Ursini