


PLANIMETRIA CANTIERE
scala 1:200

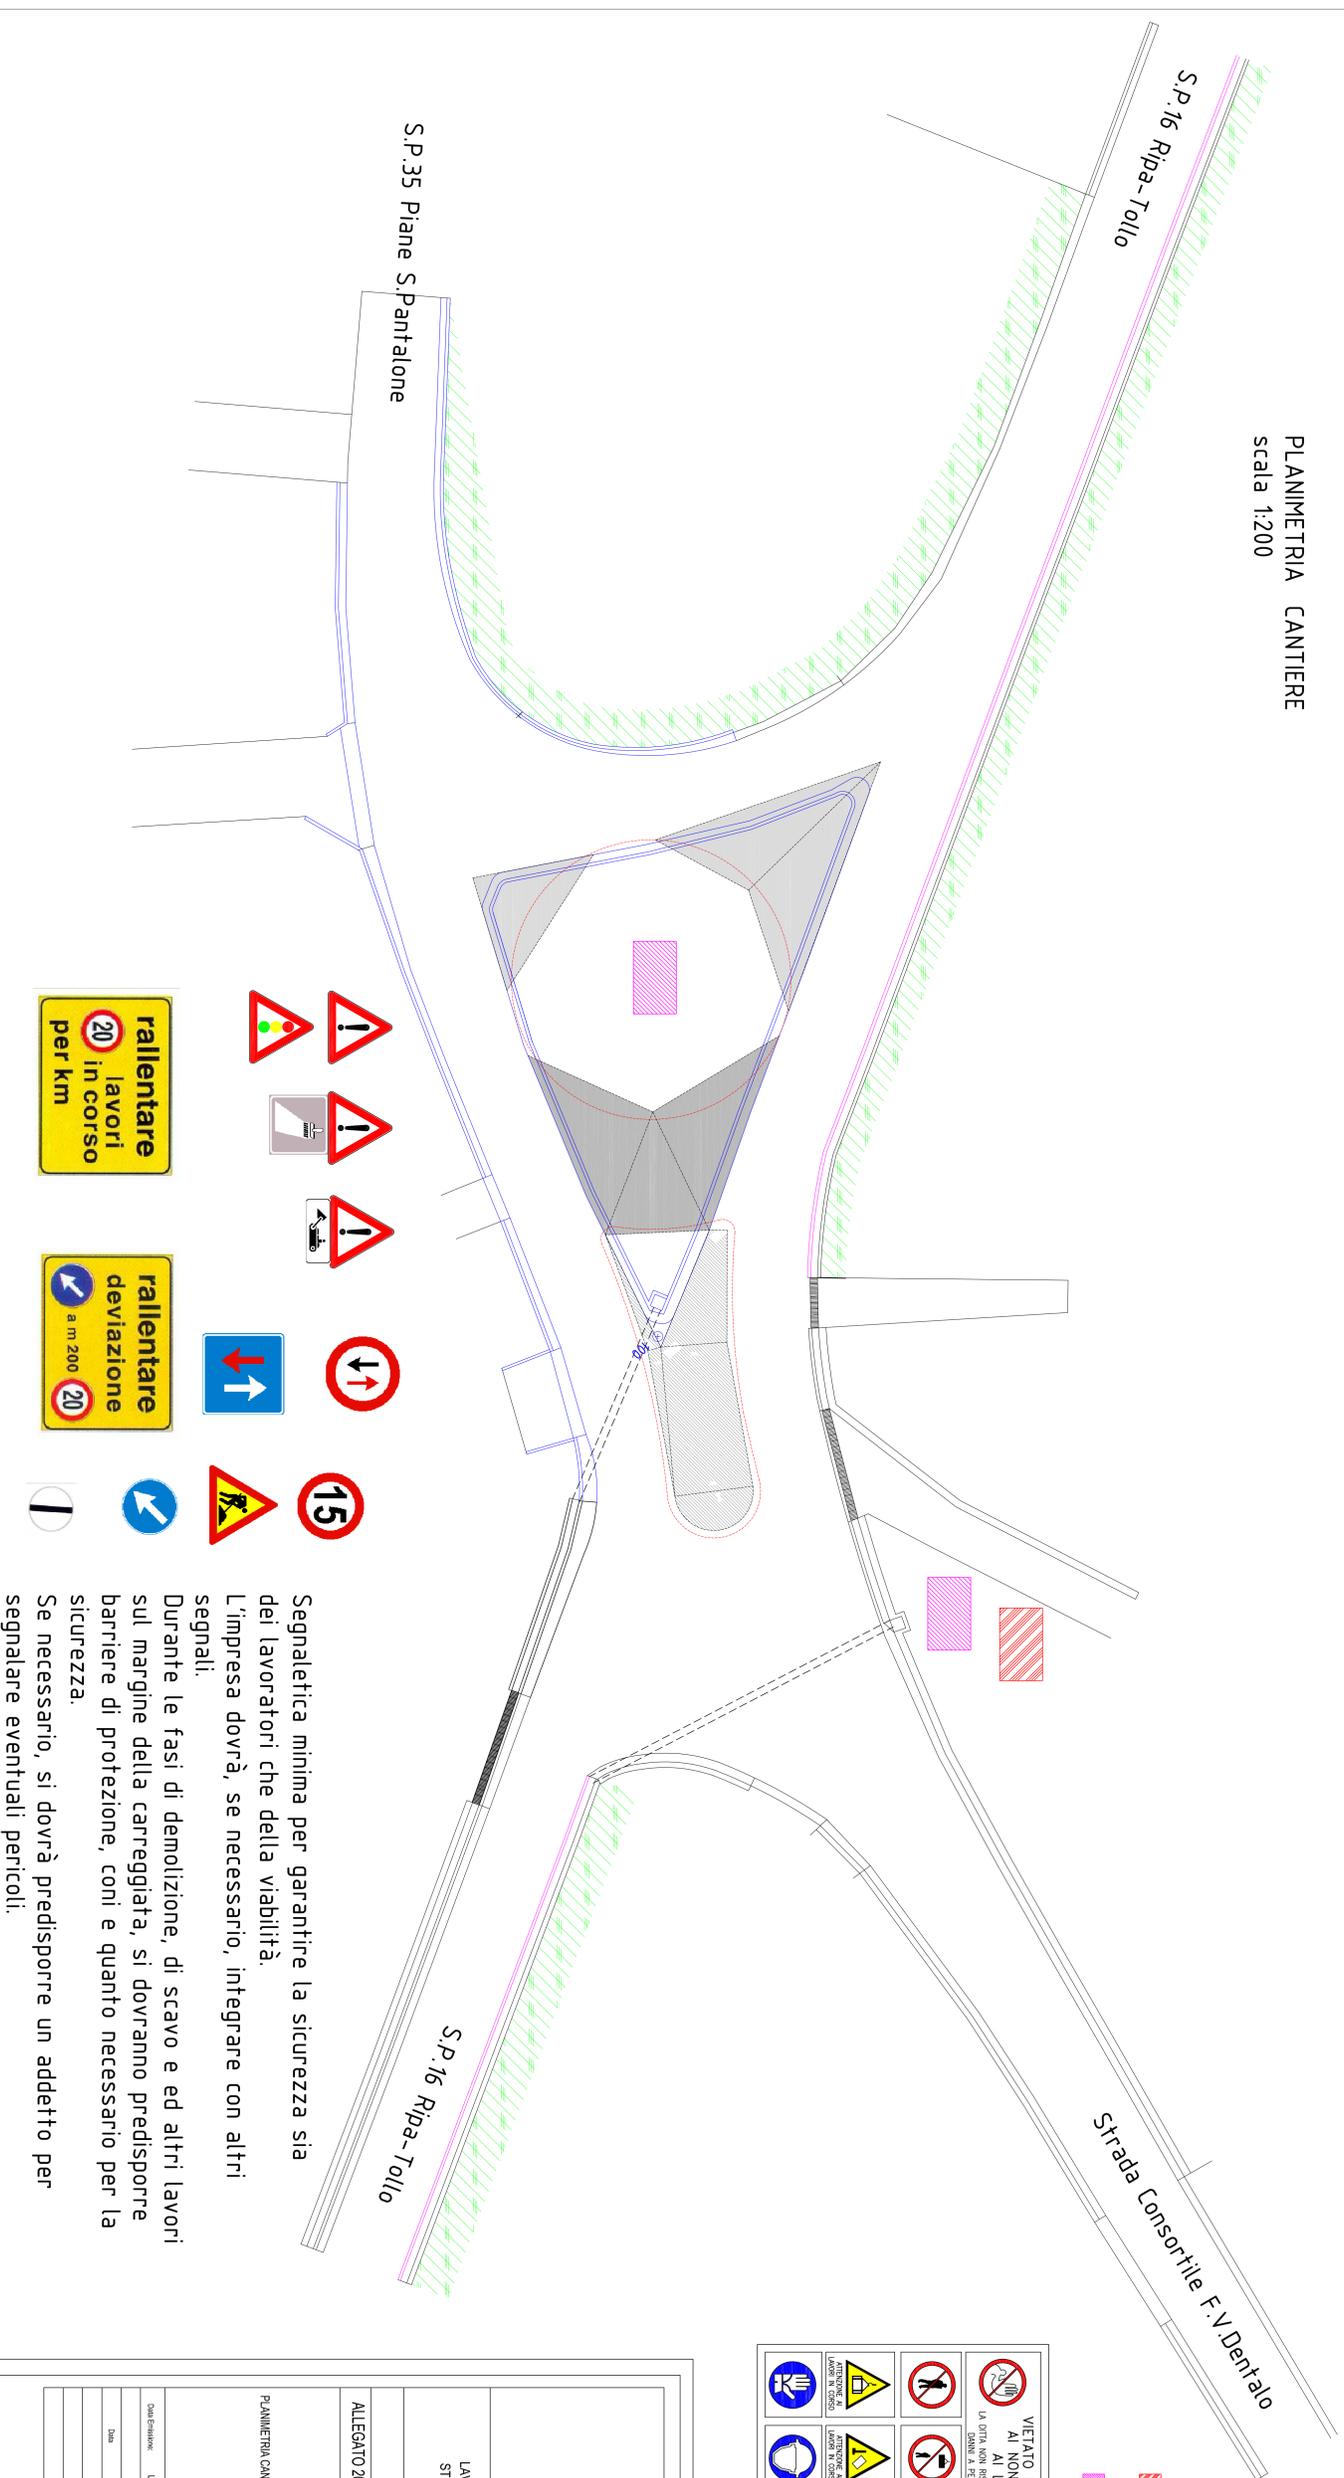

Legenda

- BARRICA DI CANTIERE E WC CHIAMO
SUI AREA MESA A DISPOSIZIONE
DALLA DITTA PULICCI SNC
- AREE DI STOCCAGGIO

VIETATO L'ACCESSO AI NON ADDETTI AI LAVORI
LA DITTA NON RESPONDE DI OGNIQUALSI DANNI A PERSONE E A BENI

CARTELLONE SICUREZZA

Segnaletica minima per garantire la sicurezza sia dei lavoratori che della viabilità.
L'impresa dovrà, se necessario, integrare con altri segnali.
Durante le fasi di demolizione, di scavo e ed altri lavori sul margine della carreggiata, si dovranno predisporre barriere di protezione, coni e quanto necessario per la sicurezza.
Se necessario, si dovrà predisporre un addetto per segnalare eventuali pericoli.

			</		