REGIONE ABRUZZO

DIPARTIMENTO OPERE PUBBLICHE, GOVERNO DEL TERRITORIO E POLITICHE AMBIENTALI - DPC

SERVIZIO DEL GENIO CIVILE REGIONALE DI CHIETI

| | |
|---|---|
| Tipo di intervento: | Progetto per la realizzazione di un polo culturale integrato nell'ex Caserma Bucciante di Chieti |
| Elaborato<br>ARCH_25 | PROGETTO PRELIMINARE<br>Progetto di fattibilità tecnica ed economica<br>ai sensi dell'art. 23 D.Lgs 50/2016 |
| Tipo di elaborato | SEZIONE<br>Stato di progetto |

GRUPPO DI PROGETTAZIONE

Ing. Giovanni Masciarelli
Arch. Mariateresa Santovito
Arch. Fabrizio Di Matteo
Geom. Giuseppe Fioriti
Geol. Luciano Del Sordo
Ing. Francesco Campitiello

| IL RUP | IL DIRIGENTE DEL SERVIZIO |
|---|---|
| Ing. Silvio Iervese | Ing. Vittorio Di Biase |

| Data | | Rev. | | Scala |
|---|---|---|---|---|
| | | | | 1 : 100 |
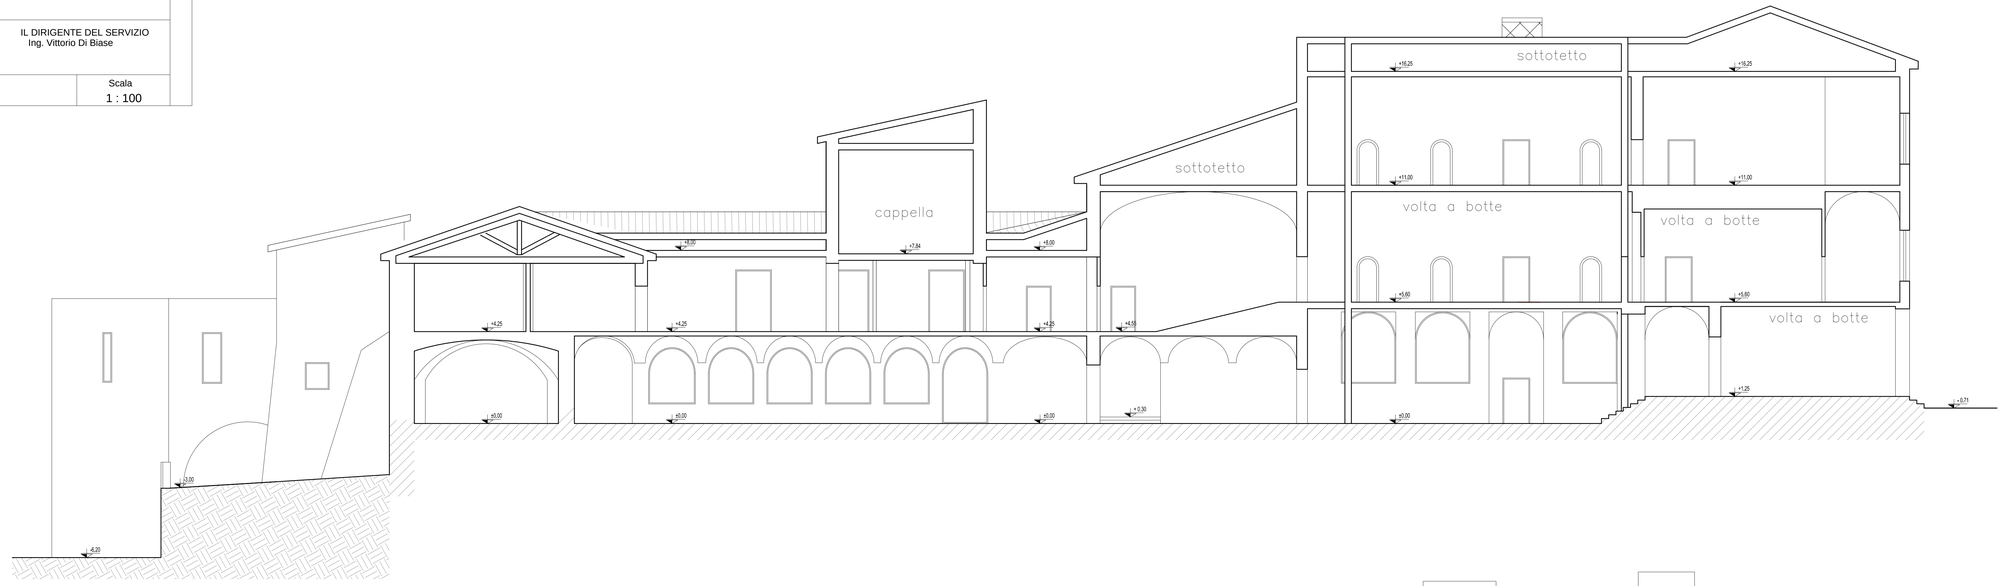
# sezione A-A'