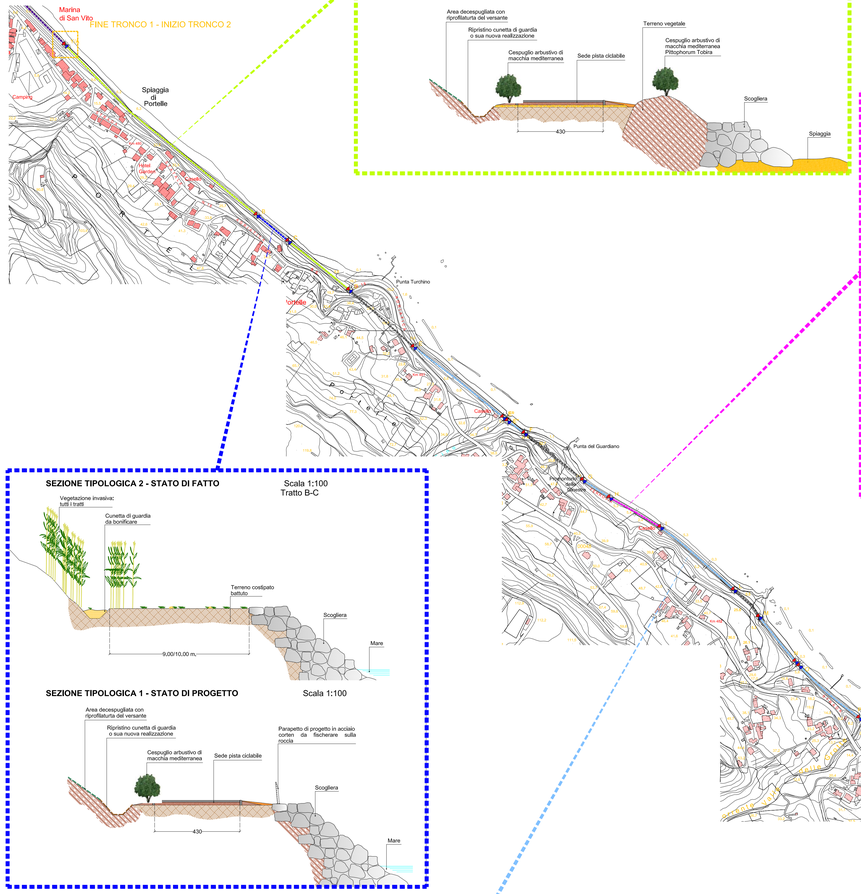

SEZIONE TIPOLOGICA 1 - STATO DI FATTO

Scala 1:100

Tratto Y/A-B
Tratto R-S

Pavimentazione su terreno battuto assenza di ballast

Tratto T-U
Tratto W-X
Tratto Y-Z

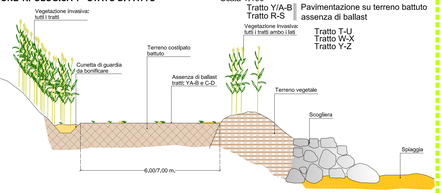

SEZIONE TIPOLOGICA 1 - STATO DI PROGETTO

Scala 1:100

SEZIONE TIPOLOGICA 2 - STATO DI FATTO

Scala 1:100
Tratto B-C

SEZIONE TIPOLOGICA 1 - STATO DI PROGETTO

Scala 1:100

SEZIONE TIPOLOGICA 3 - STATO DI FATTO

Scala 1:100

Tratto E-F
Tratto G-H
Tratto I-L
Tratto M-N
Tratto P-Q
Tratto S-T
Tratto AA-AB
Tratto AE-AF
Tratto AG-AL
Tratto AI-AL

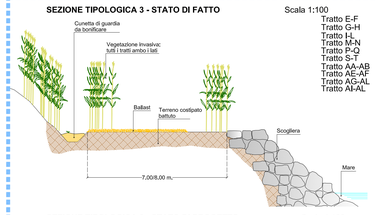

SEZIONE TIPOLOGICA 3 - STATO DI PROGETTO

Scala 1:100

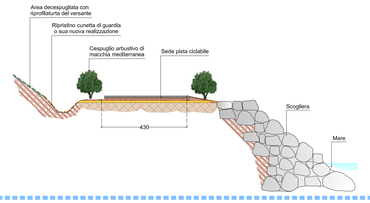

SEZIONE TIPOLOGICA 4 - STATO DI FATTO

Scala 1:100
Tratto H-I

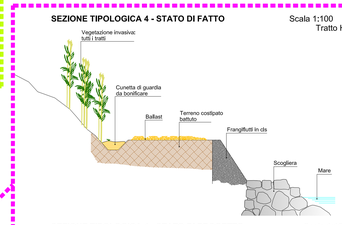

SEZIONE TIPOLOGICA 4 - STATO DI PROGETTO

Scala 1:100

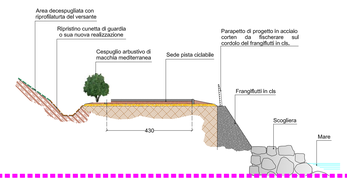

SEZIONE TIPOLOGICA 5 - STATO DI FATTO

Scala 1:100
Tratto N-O
Tratto AL-AM/A

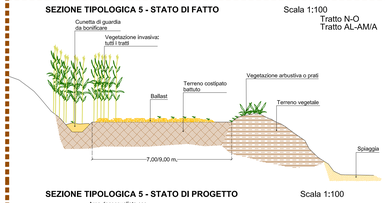

SEZIONE TIPOLOGICA 5 - STATO DI PROGETTO

Scala 1:100

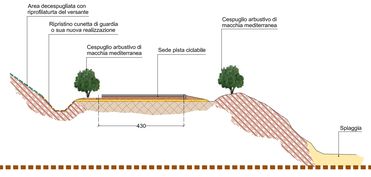

SEZIONE TIPOLOGICA 6 - STATO DI FATTO

Scala 1:100
Tratto O-P

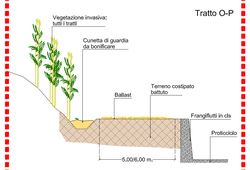

SEZIONE TIPOLOGICA 6 - STATO DI PROGETTO

Scala 1:100

SEZIONE TIPOLOGICA 7 - STATO DI FATTO

Scala 1:100
Tratto U-W
Tratto X-Y
Tratto Z-AA
Tratto AB-AC
Tratto AD-AE
Tratto AF-AG

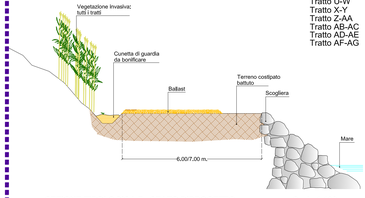

SEZIONE TIPOLOGICA 7 - STATO DIPROGETTO

Scala 1:100

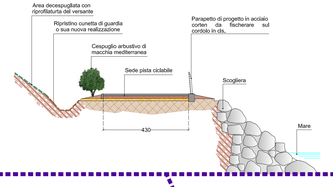

REGIONE ABRUZZO
PROVINCIA CHIETI

ORTONA- SAN VITO CHIETINO-ROCCA SAN GIOVANNI-FOSSACESIA-TORINO DI SANGRO-CASALBORDINO-VASTO

REGIONE ABRUZZO PAR FAS - FAS 2007-2013 Obiettivo Specifico IV.2 - Obiettivo Operativo IV.2.2 - Linea di Azione IV.2.2.a Bando di Gara a Procedura aperta Direttiva 2004/18/CE. Lavori per la realizzazione della via Verde della Costa dei Trabocchi del Comune di Ortona, San Vito Chietino, Rocca San Giovanni,Fossacesia, Torino di Sangro, Casalbordino, Vasto.

CUP D91B1300049002 CIG 63262781C2

"La macchina pareva vivere d'armonia propria, avere un'aria ed un'effigie di corpo d'anima"
Gabriele d'Annunzio

PROGETTO DEFINITIVO

COD.	DESCRIZIONE	SCALA	DATA
D.11.b	PLANIMETRIA D'INSIEME CON INDIVIDUAZIONE DELLE SEZIONI TIPOLOGICHE ALL'APERTO	1:5.000	OTTOBRE 2015

PROGETTISTI INCARICATI:

Arch. BANDINI PAOLO (Mandatario)
Ing. FARINA LUIGI
Ing. PIETROMARTIRE LORENZO
Geol. CAVALLUCCI SILVIO
Ing. TUCCI ALESSANDRO-GEINA SRL
Arch. BOMBA CRISTIAN
Geom. D'AMBROSIO ORAZIO
Arch. ZAVARELLA ANTONIO
Ing. GALANO ALESSANDRO

IMPRESE CONCORRENTI:

CO.GE.PRI. SRL (Mandataria)
DI PERSIO COSTRUZIONI SRL
TENAGLIA SRL
STRADE E AMBIENTE SRL
EUROIMPIANTI SRL

Il responsabile del procedimento: Arch. Valerio A. Ursini