# Provincia di Chieti

Miglioramento al tracciato planimetrico della S.P. ex S.S.84 "Frentana"
in agro del Comune di Casoli
( tratto Ospedale Civile - Centro Urbano)

PROGETTO ESECUTIVO

| Allegato: | Elaborato: | Scala |
|---|---|---|
| 7/C | Layout di cantiere | 1:500 |

**Committente:**

Provincia di Chieti, Settore ME - Viabilità e Trasporti

**Progettista e DD.LL.:**


Arch. Umberto Di Renzo
Via Spaventa, 29 - 66100 Chieti
Tel./Fax 0871/271006
Cell. 340/3908547
C.F. DRNMRT71B19E243N
P.IVA 01965870692


Spazio riservato all'ufficio

DATA DI PRESENTAZIONE:_____ NOTE: _____

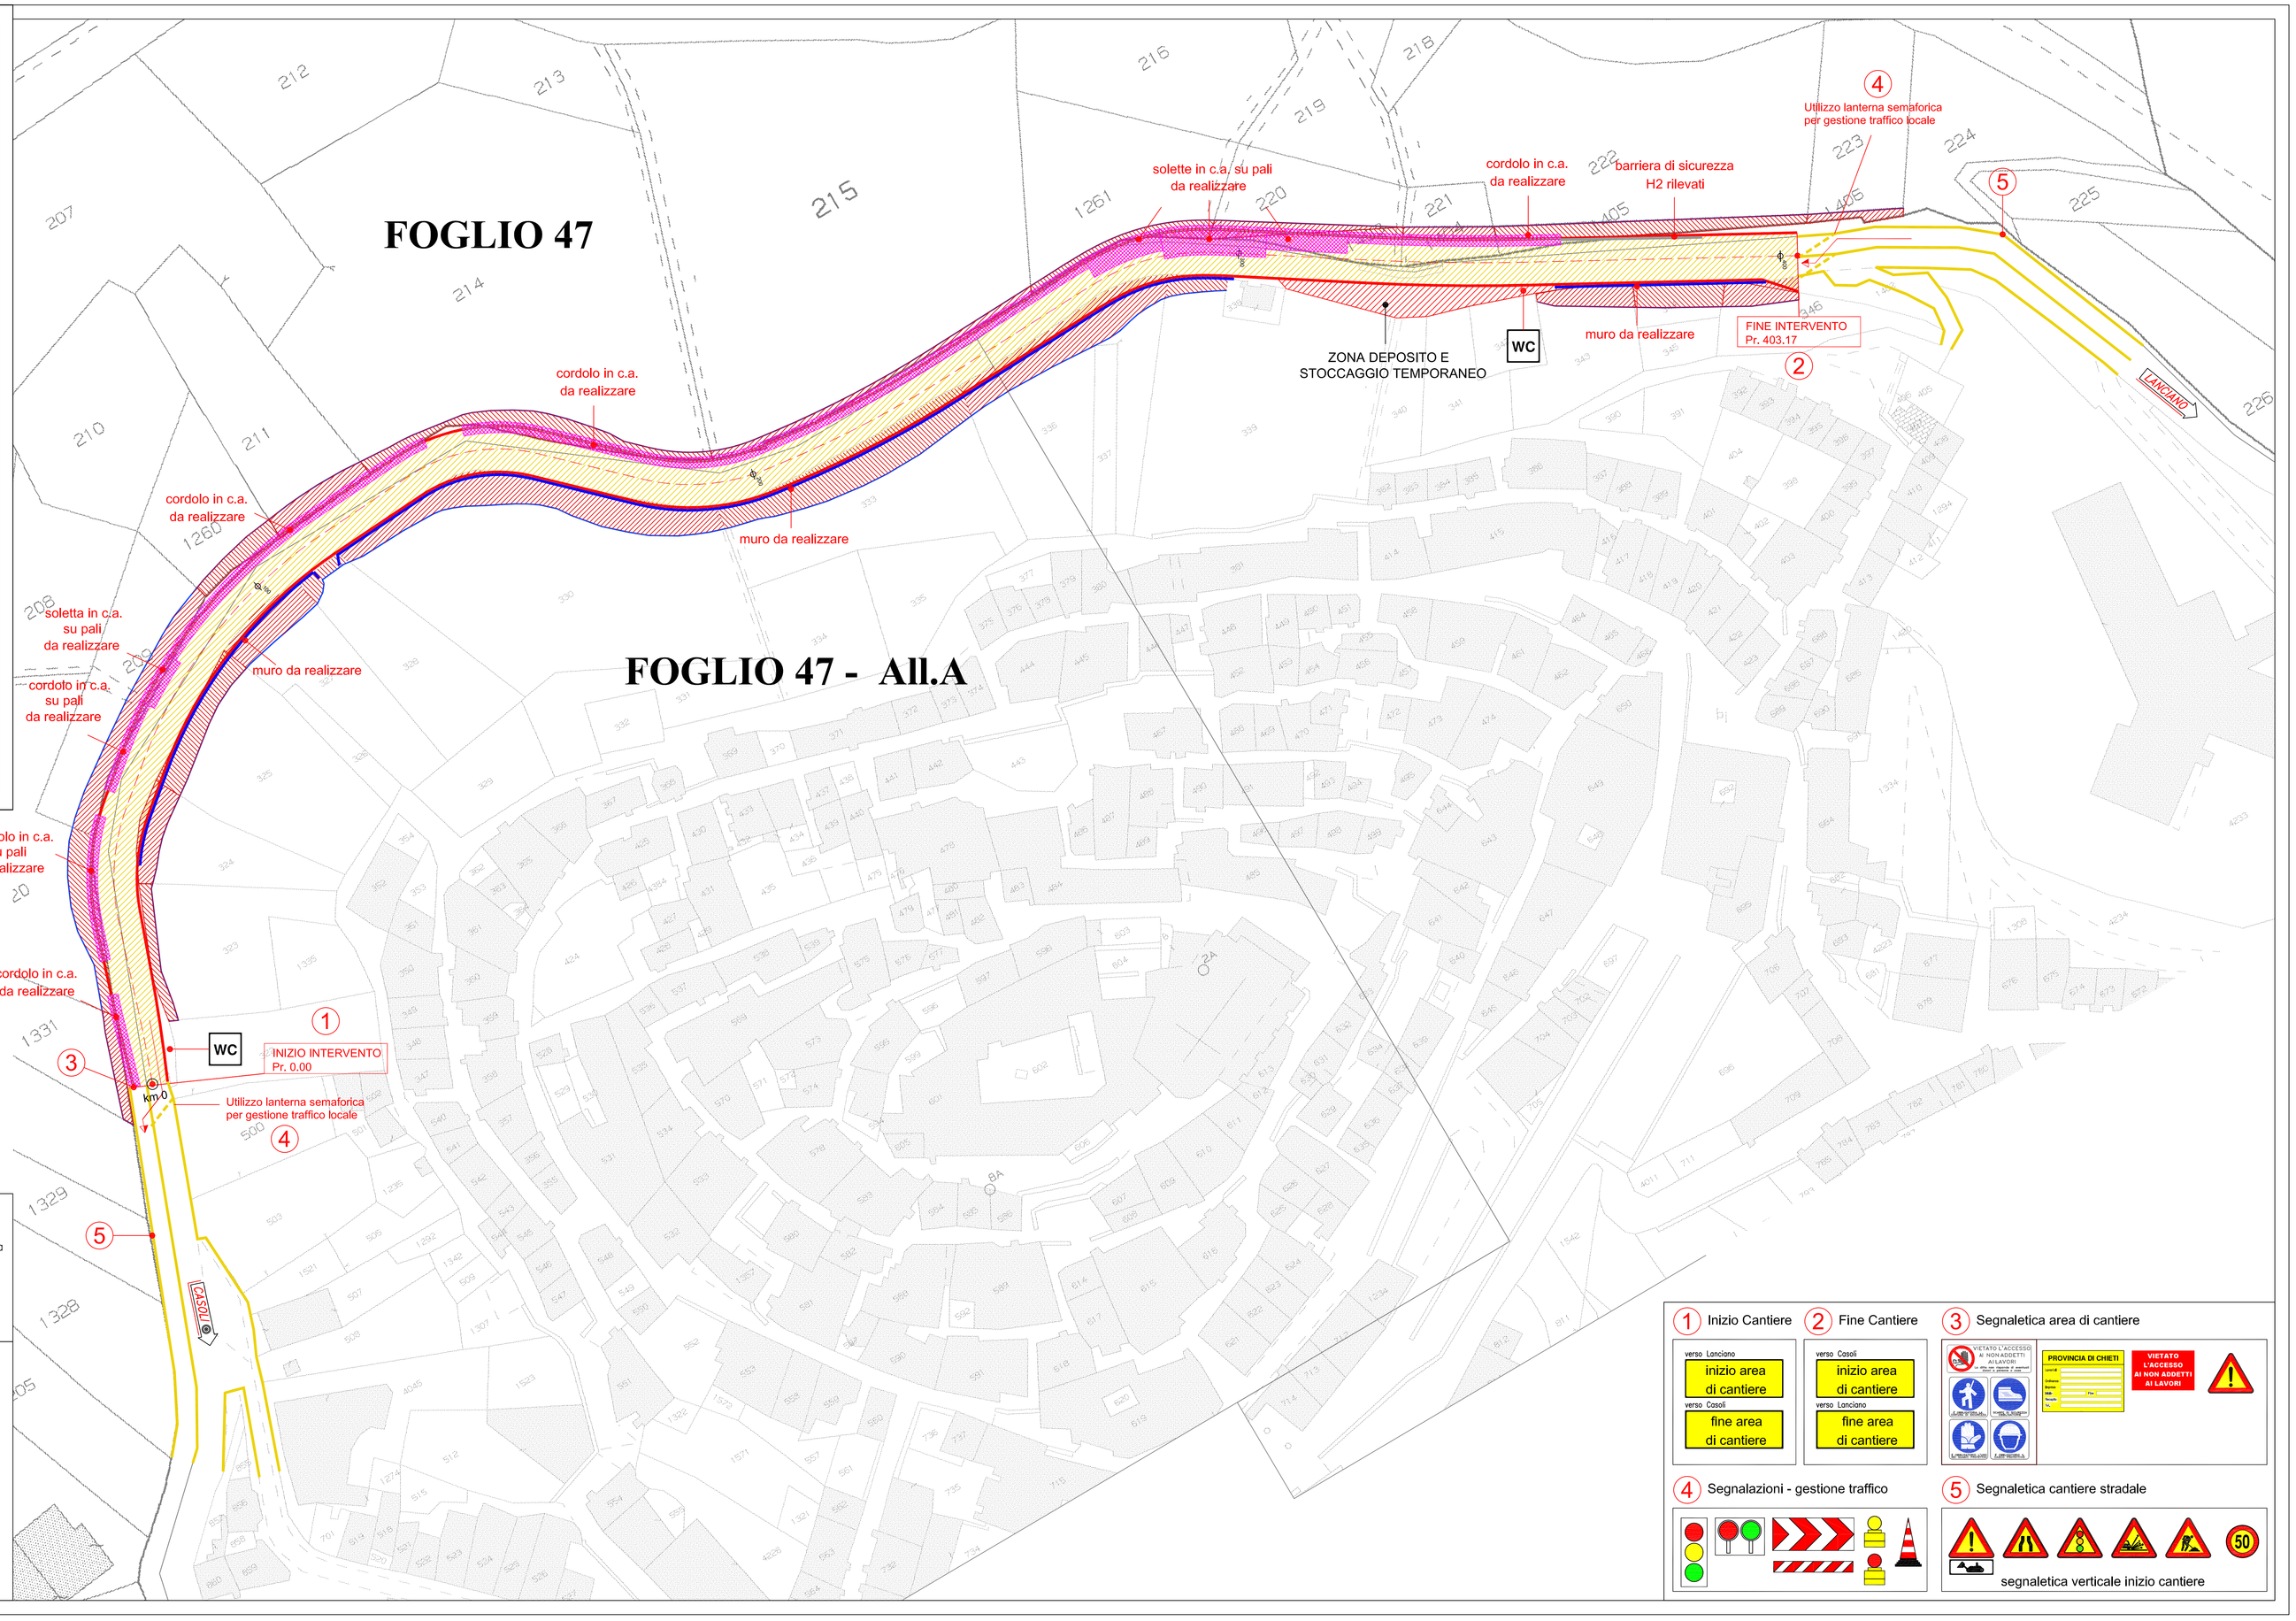


**NOTE:**

1) Le lavorazioni interesseranno sia il lato a valle che a monte della strada, pertanto in base alla fascia interessata il traffico verrà canalizzato nella corsia di destra o sinistra, grazie all'utilizzo di lanterne semaforiche.
2) L'area di cantiere sarà delimitata con idonea recinzione e dovrà essere ben visibile all'esterno per non permettere l'accesso ai non autorizzati.

Per quanto altro si rimanda alla Relazione del P.S.C.

**LEGENDA:**

- Strada da progetto
- Segnaletica orizzontale - cantiere
- Sede stradale
- Area deposito temporaneo
- Aree di occupazione
- Barriera di sicurezza H2 bordo ponte