

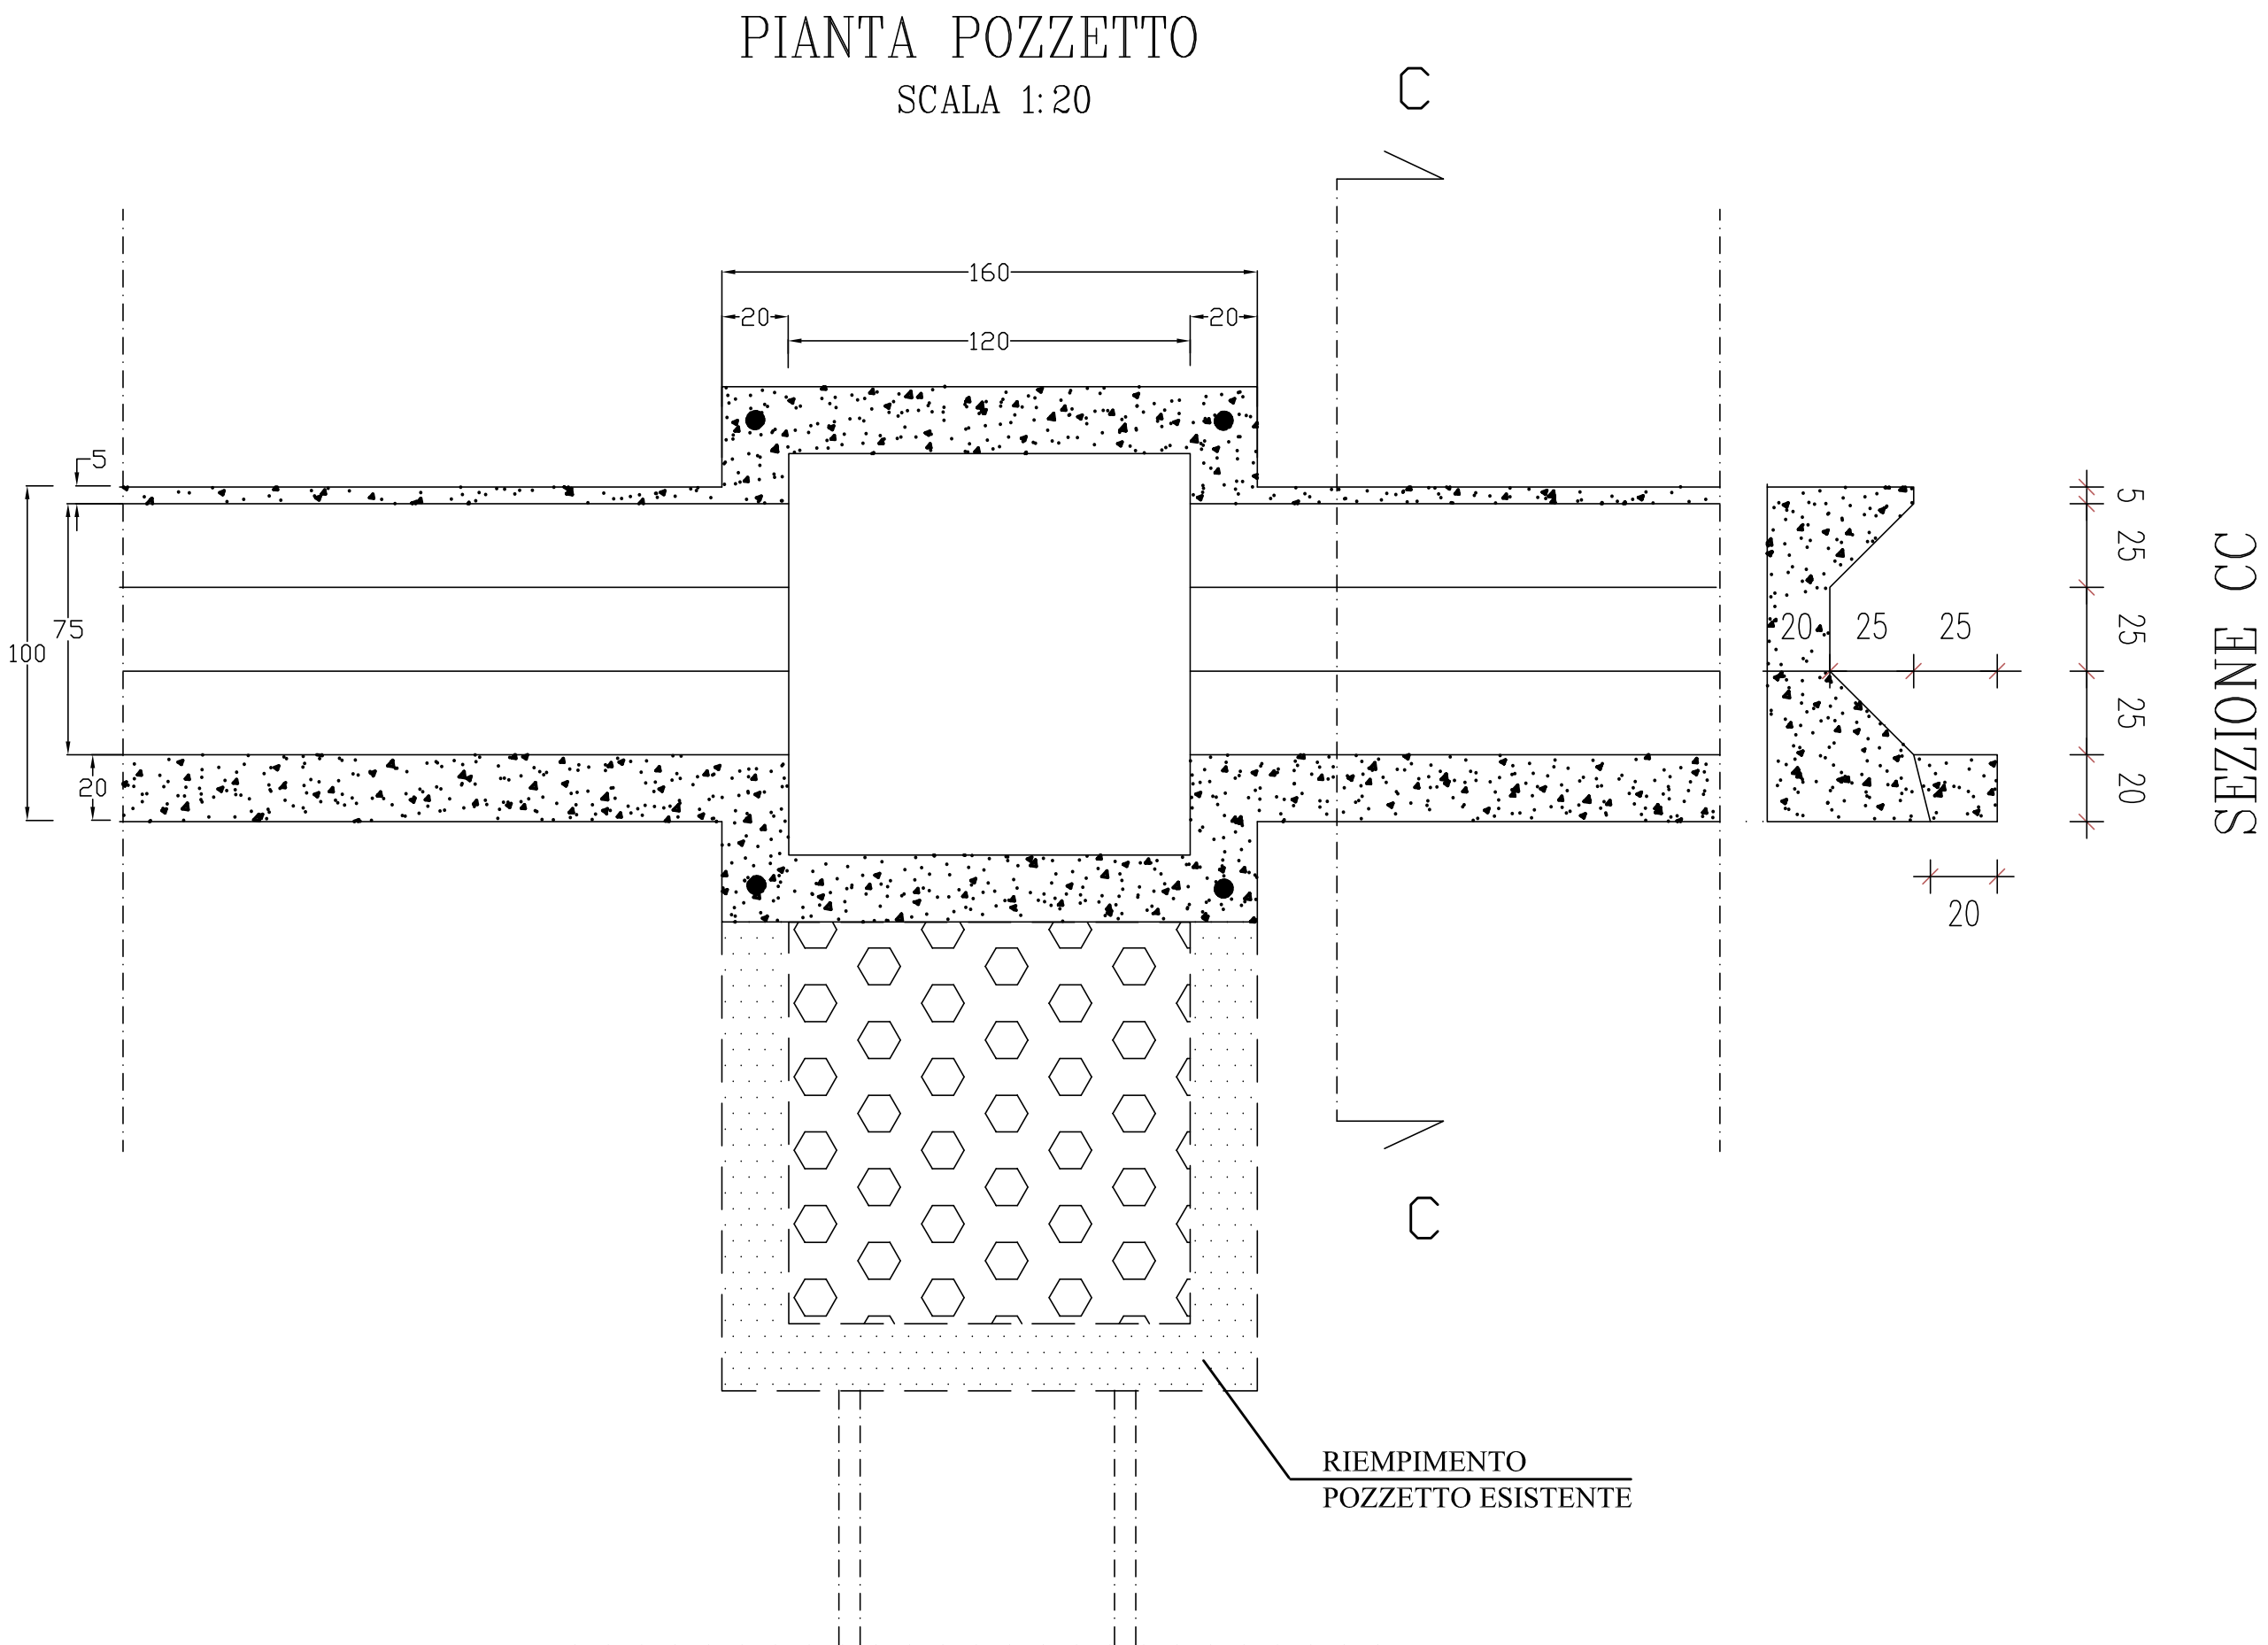
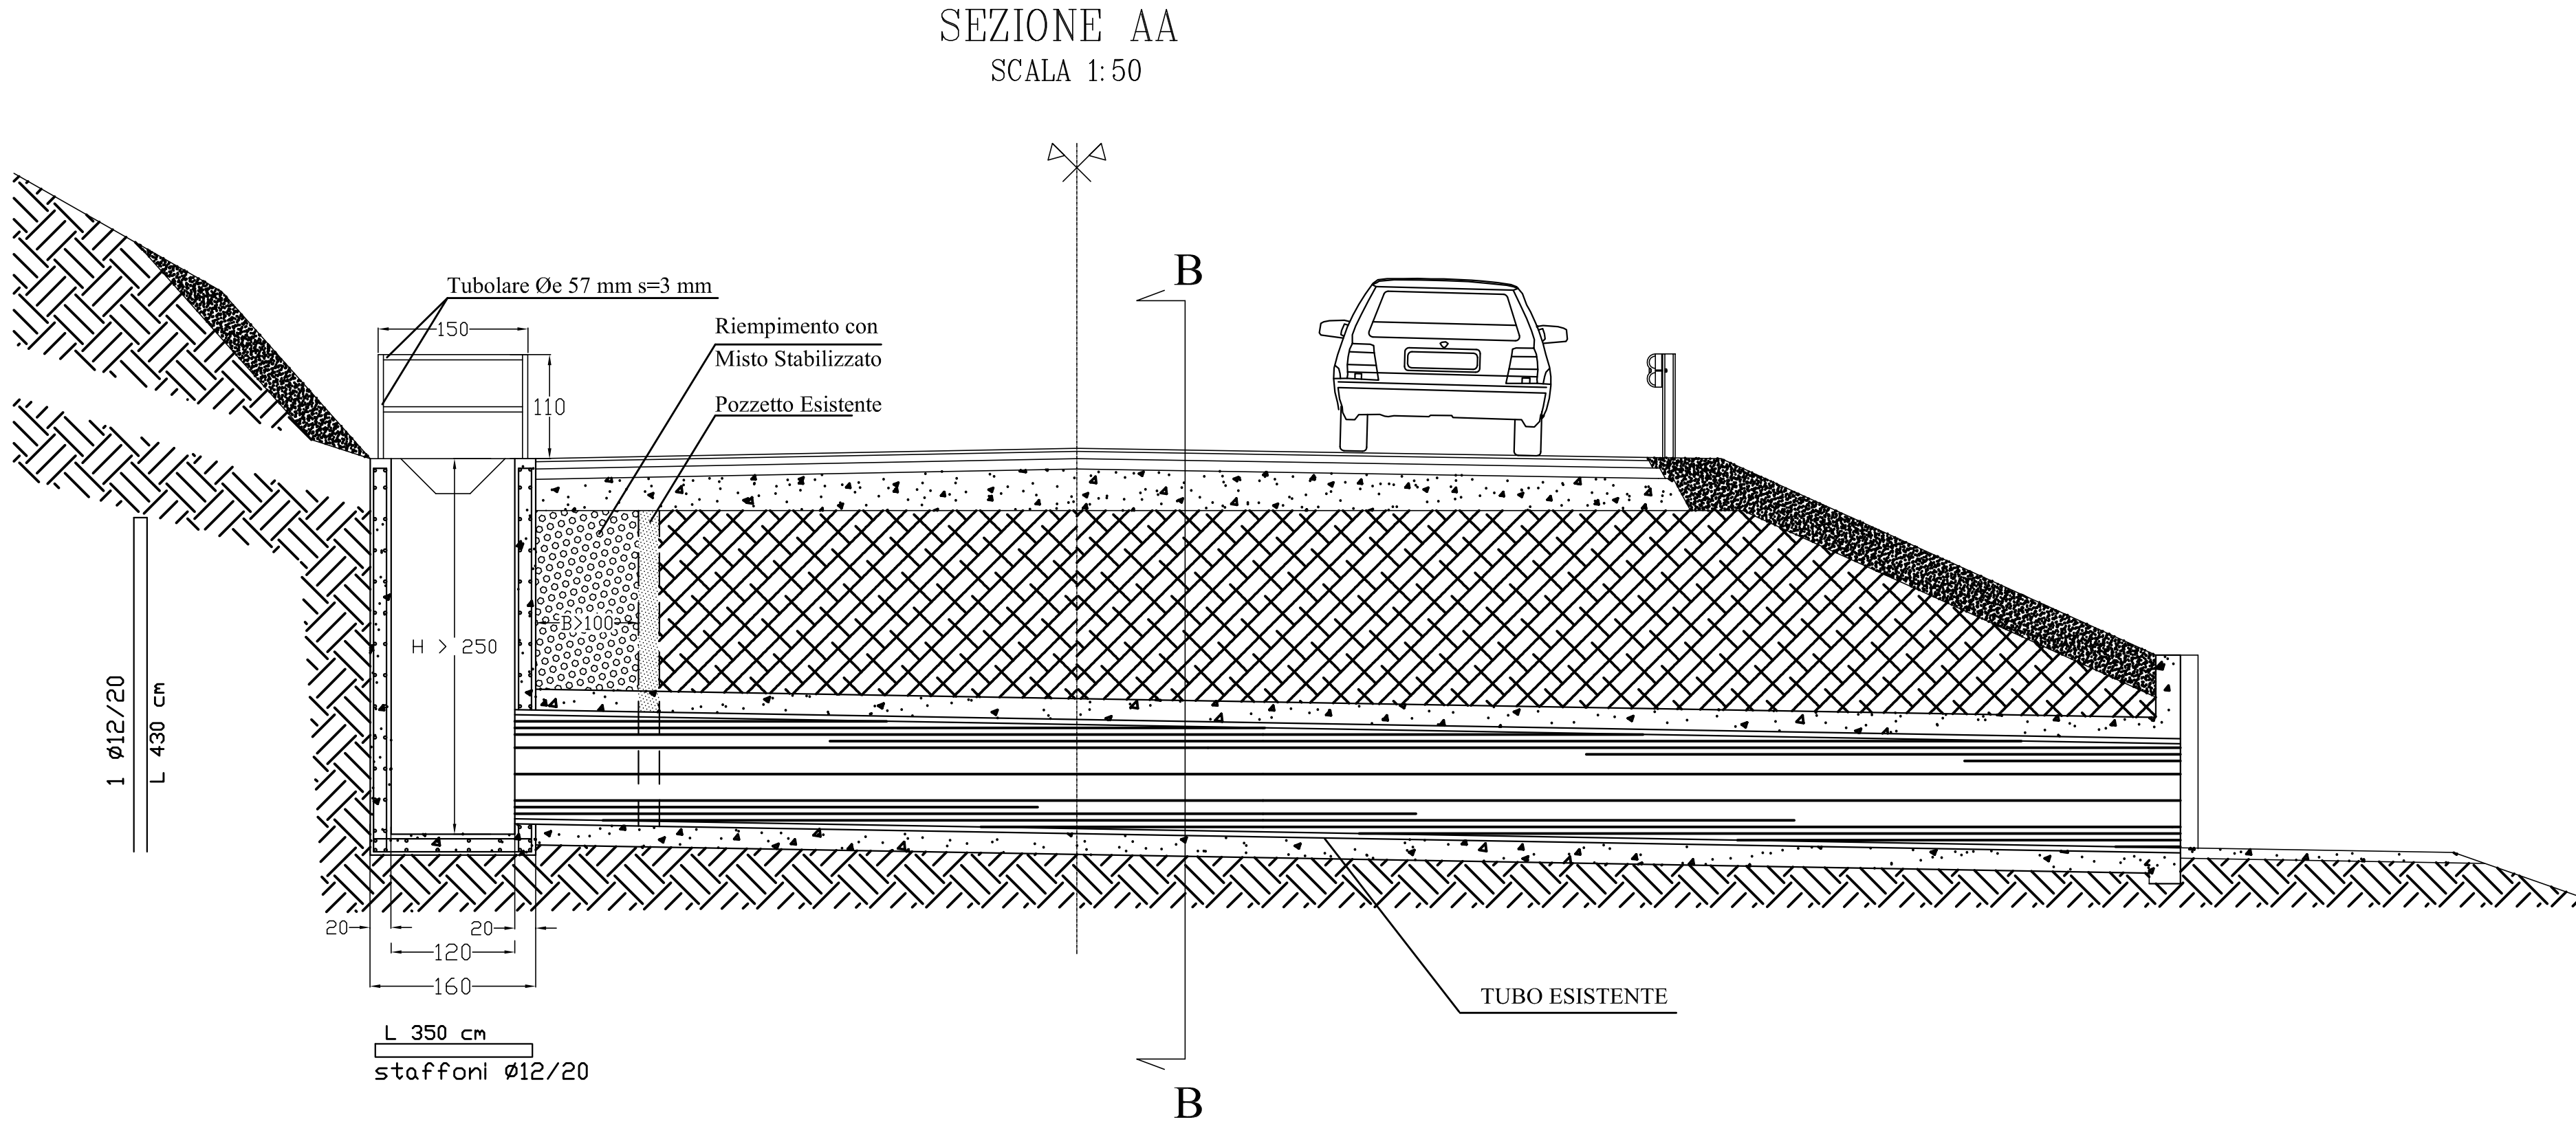
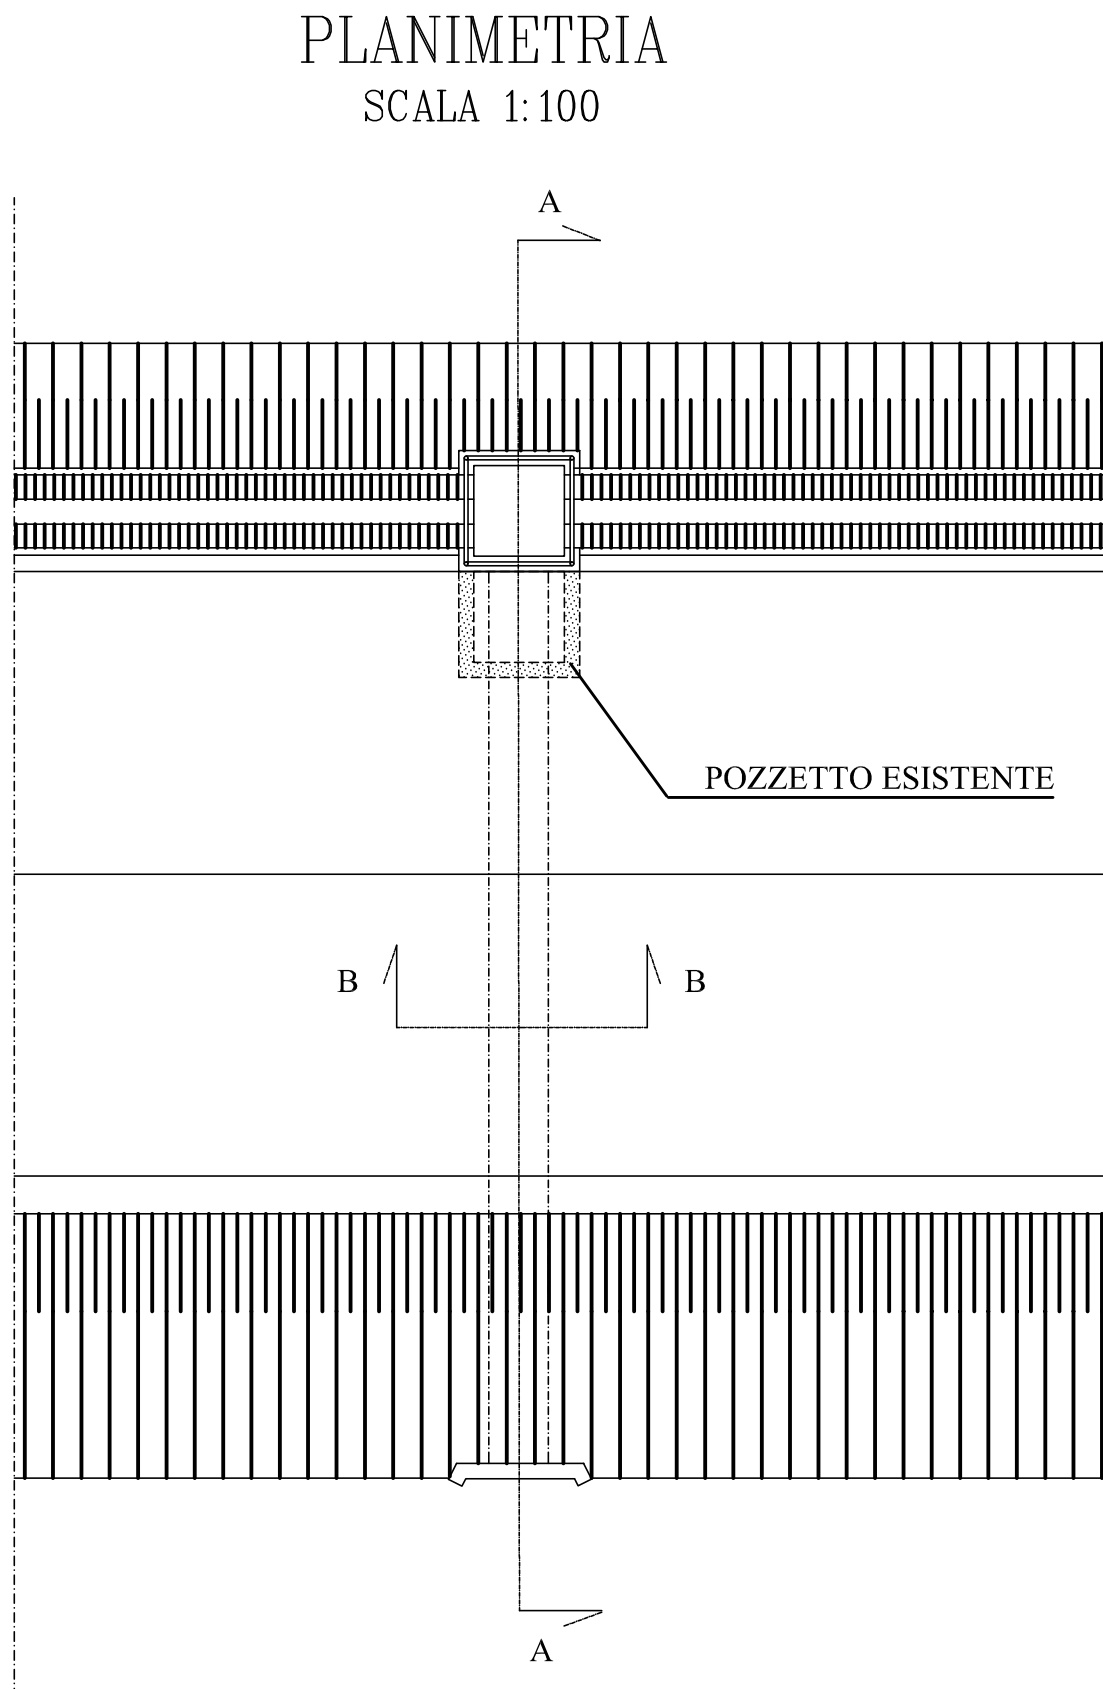
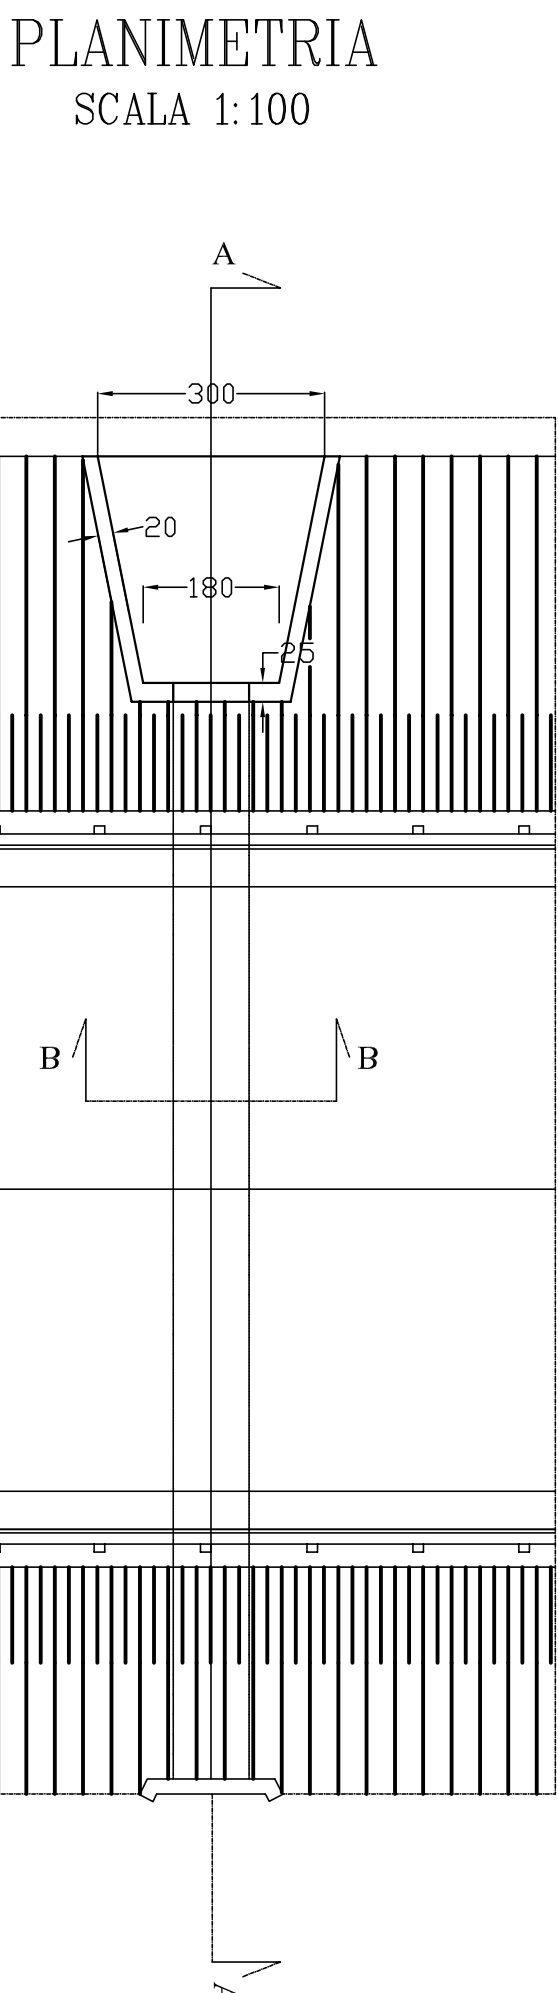
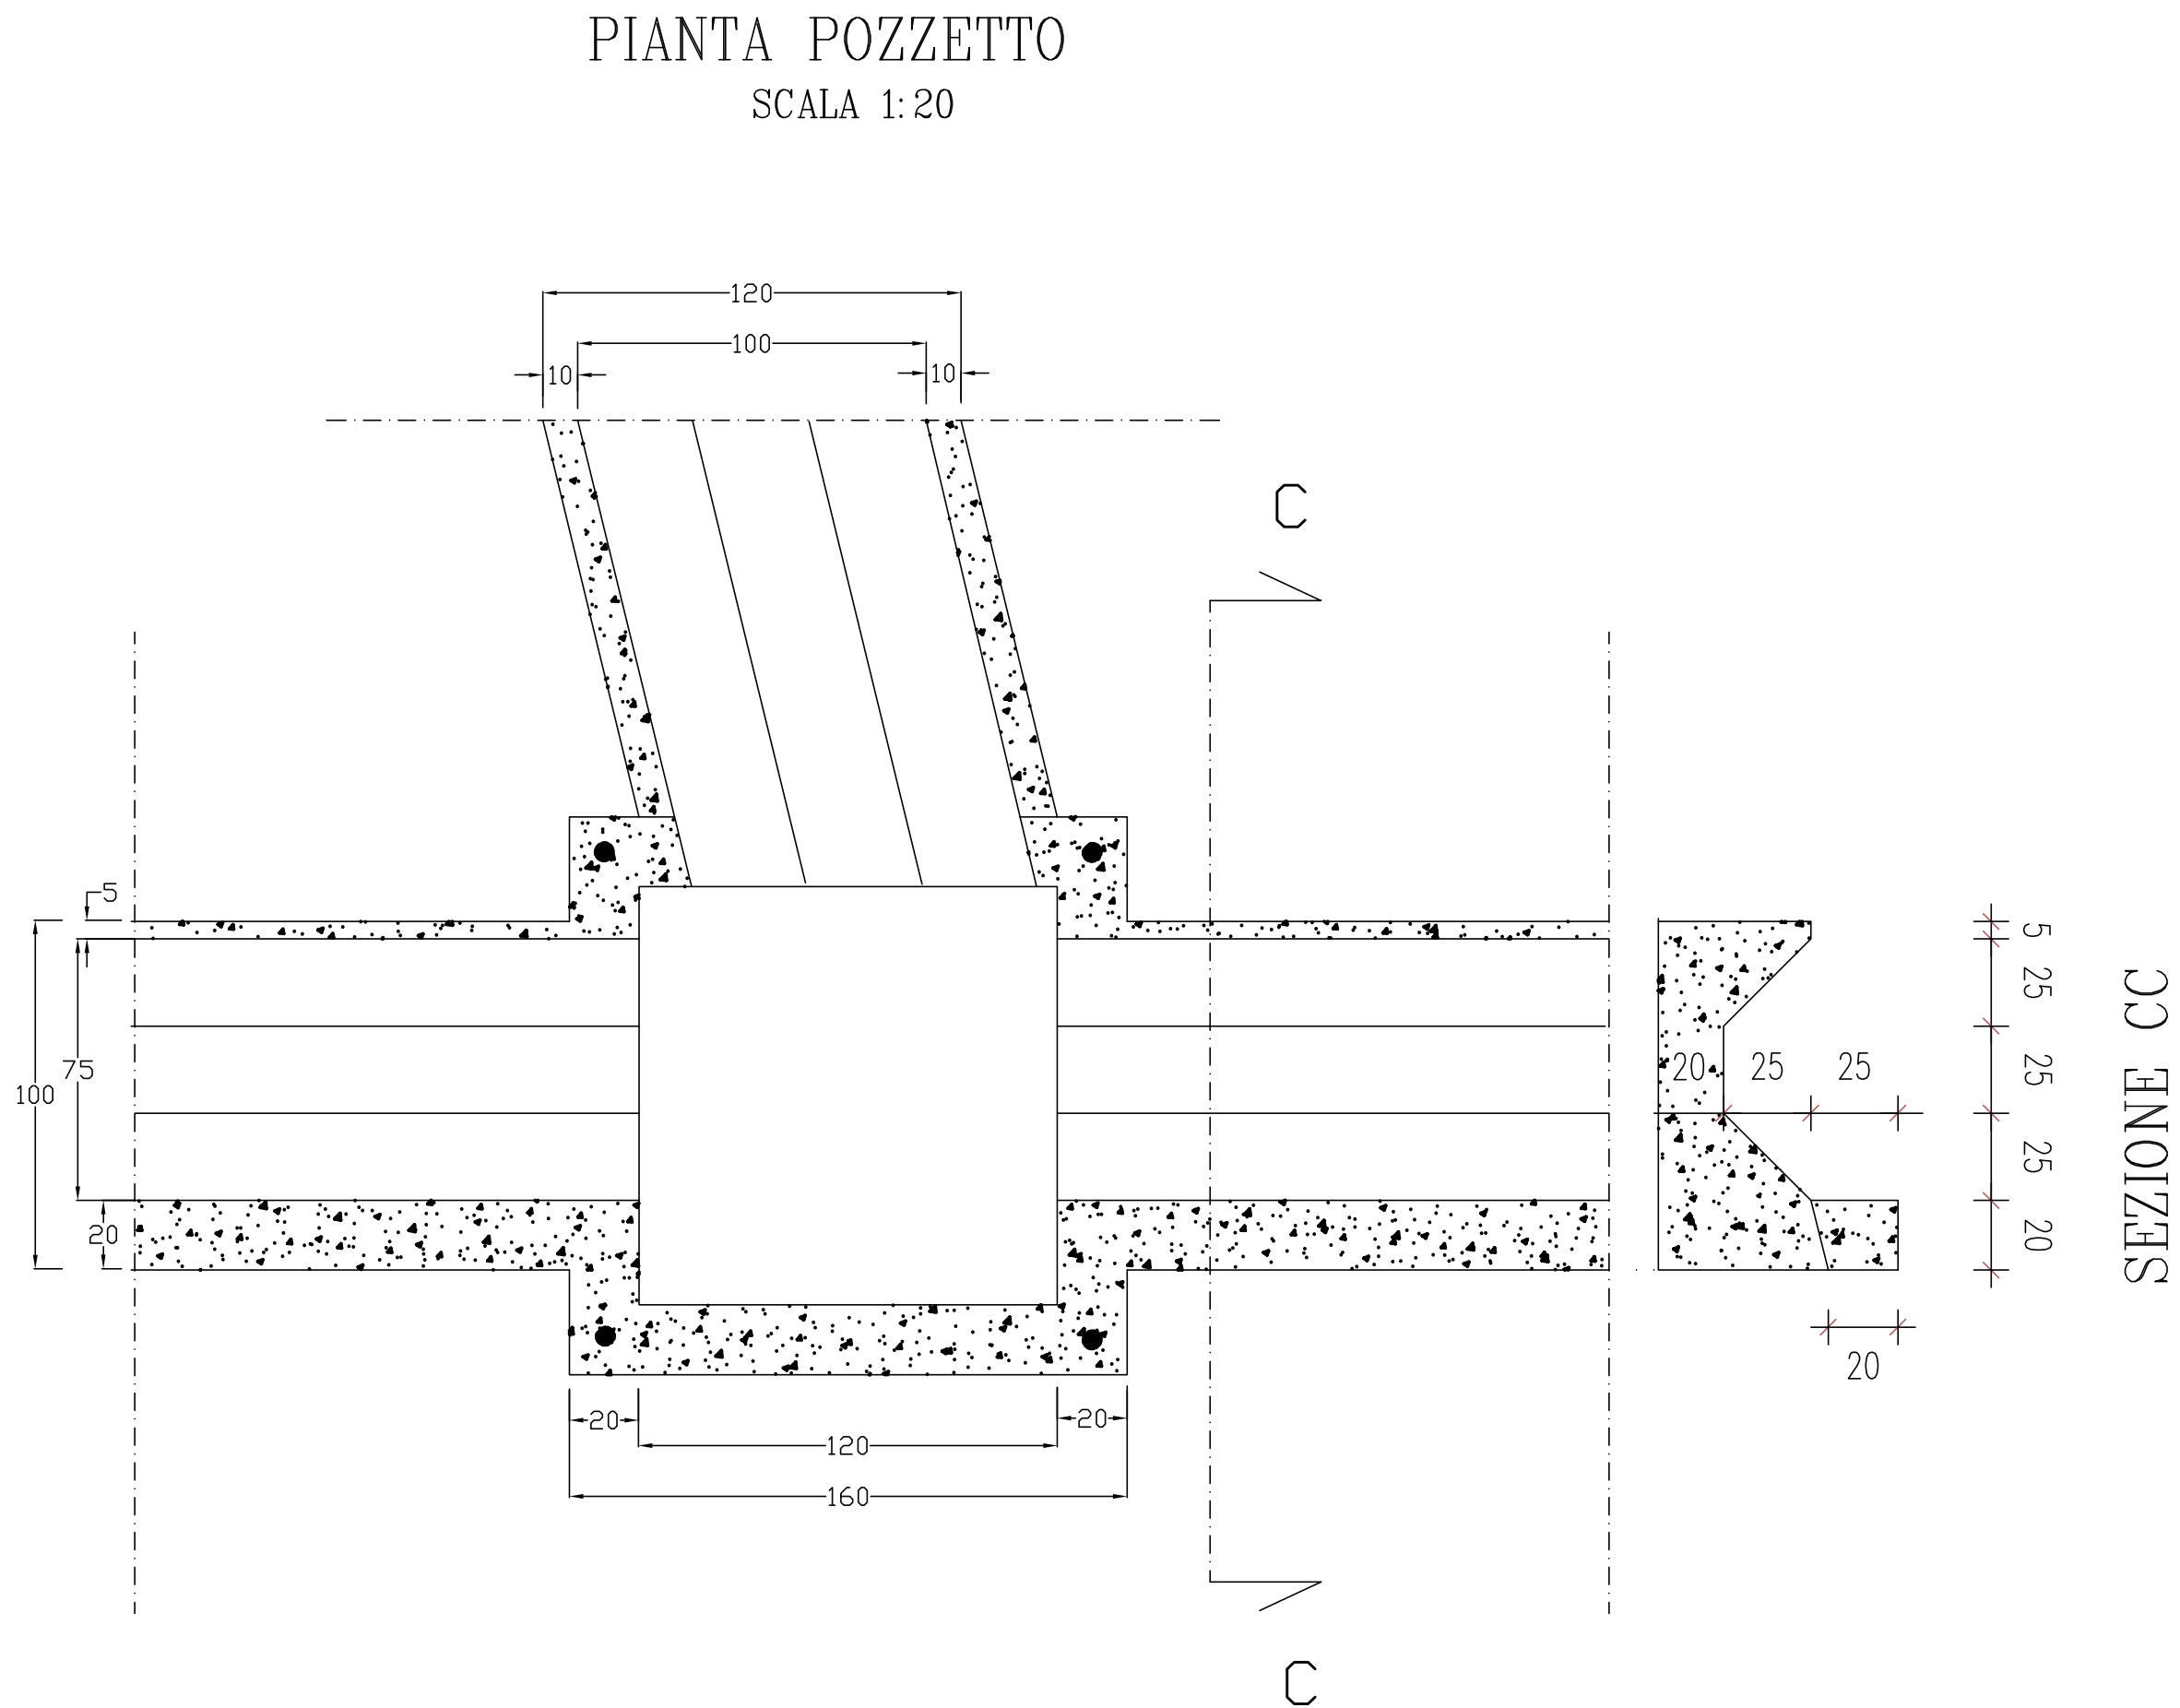



ARRETRAMENTO TOMBINI
SEZ. 88-94-99-104-118-128-134-145

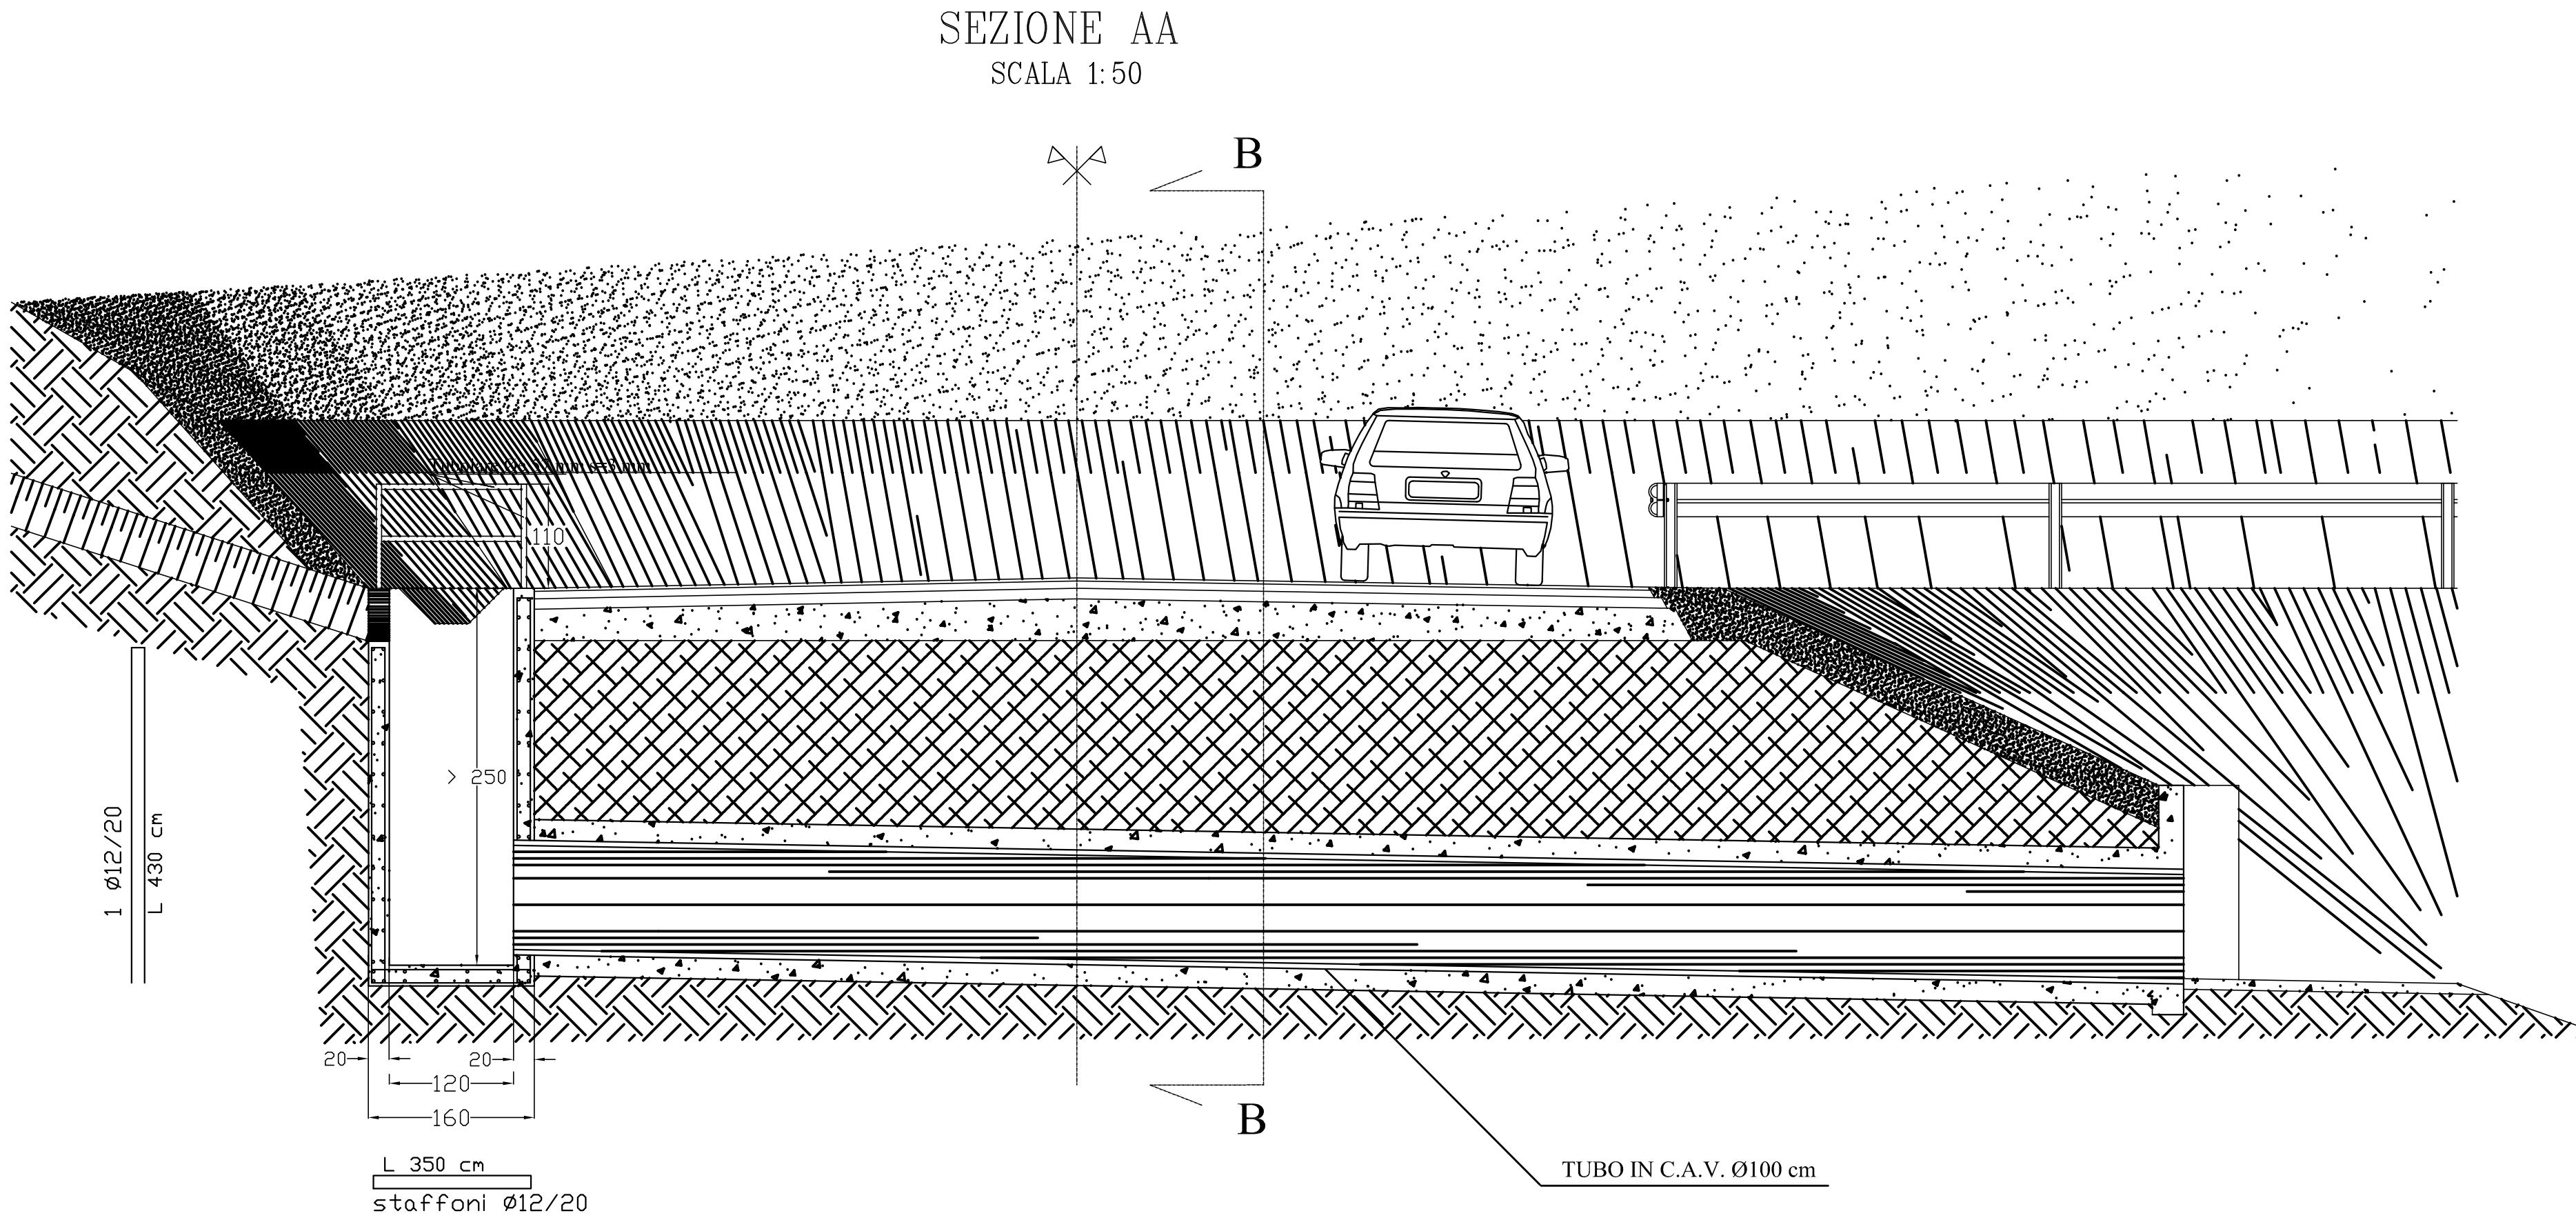


TOMBINO DI ATTRAVERSAMENTO

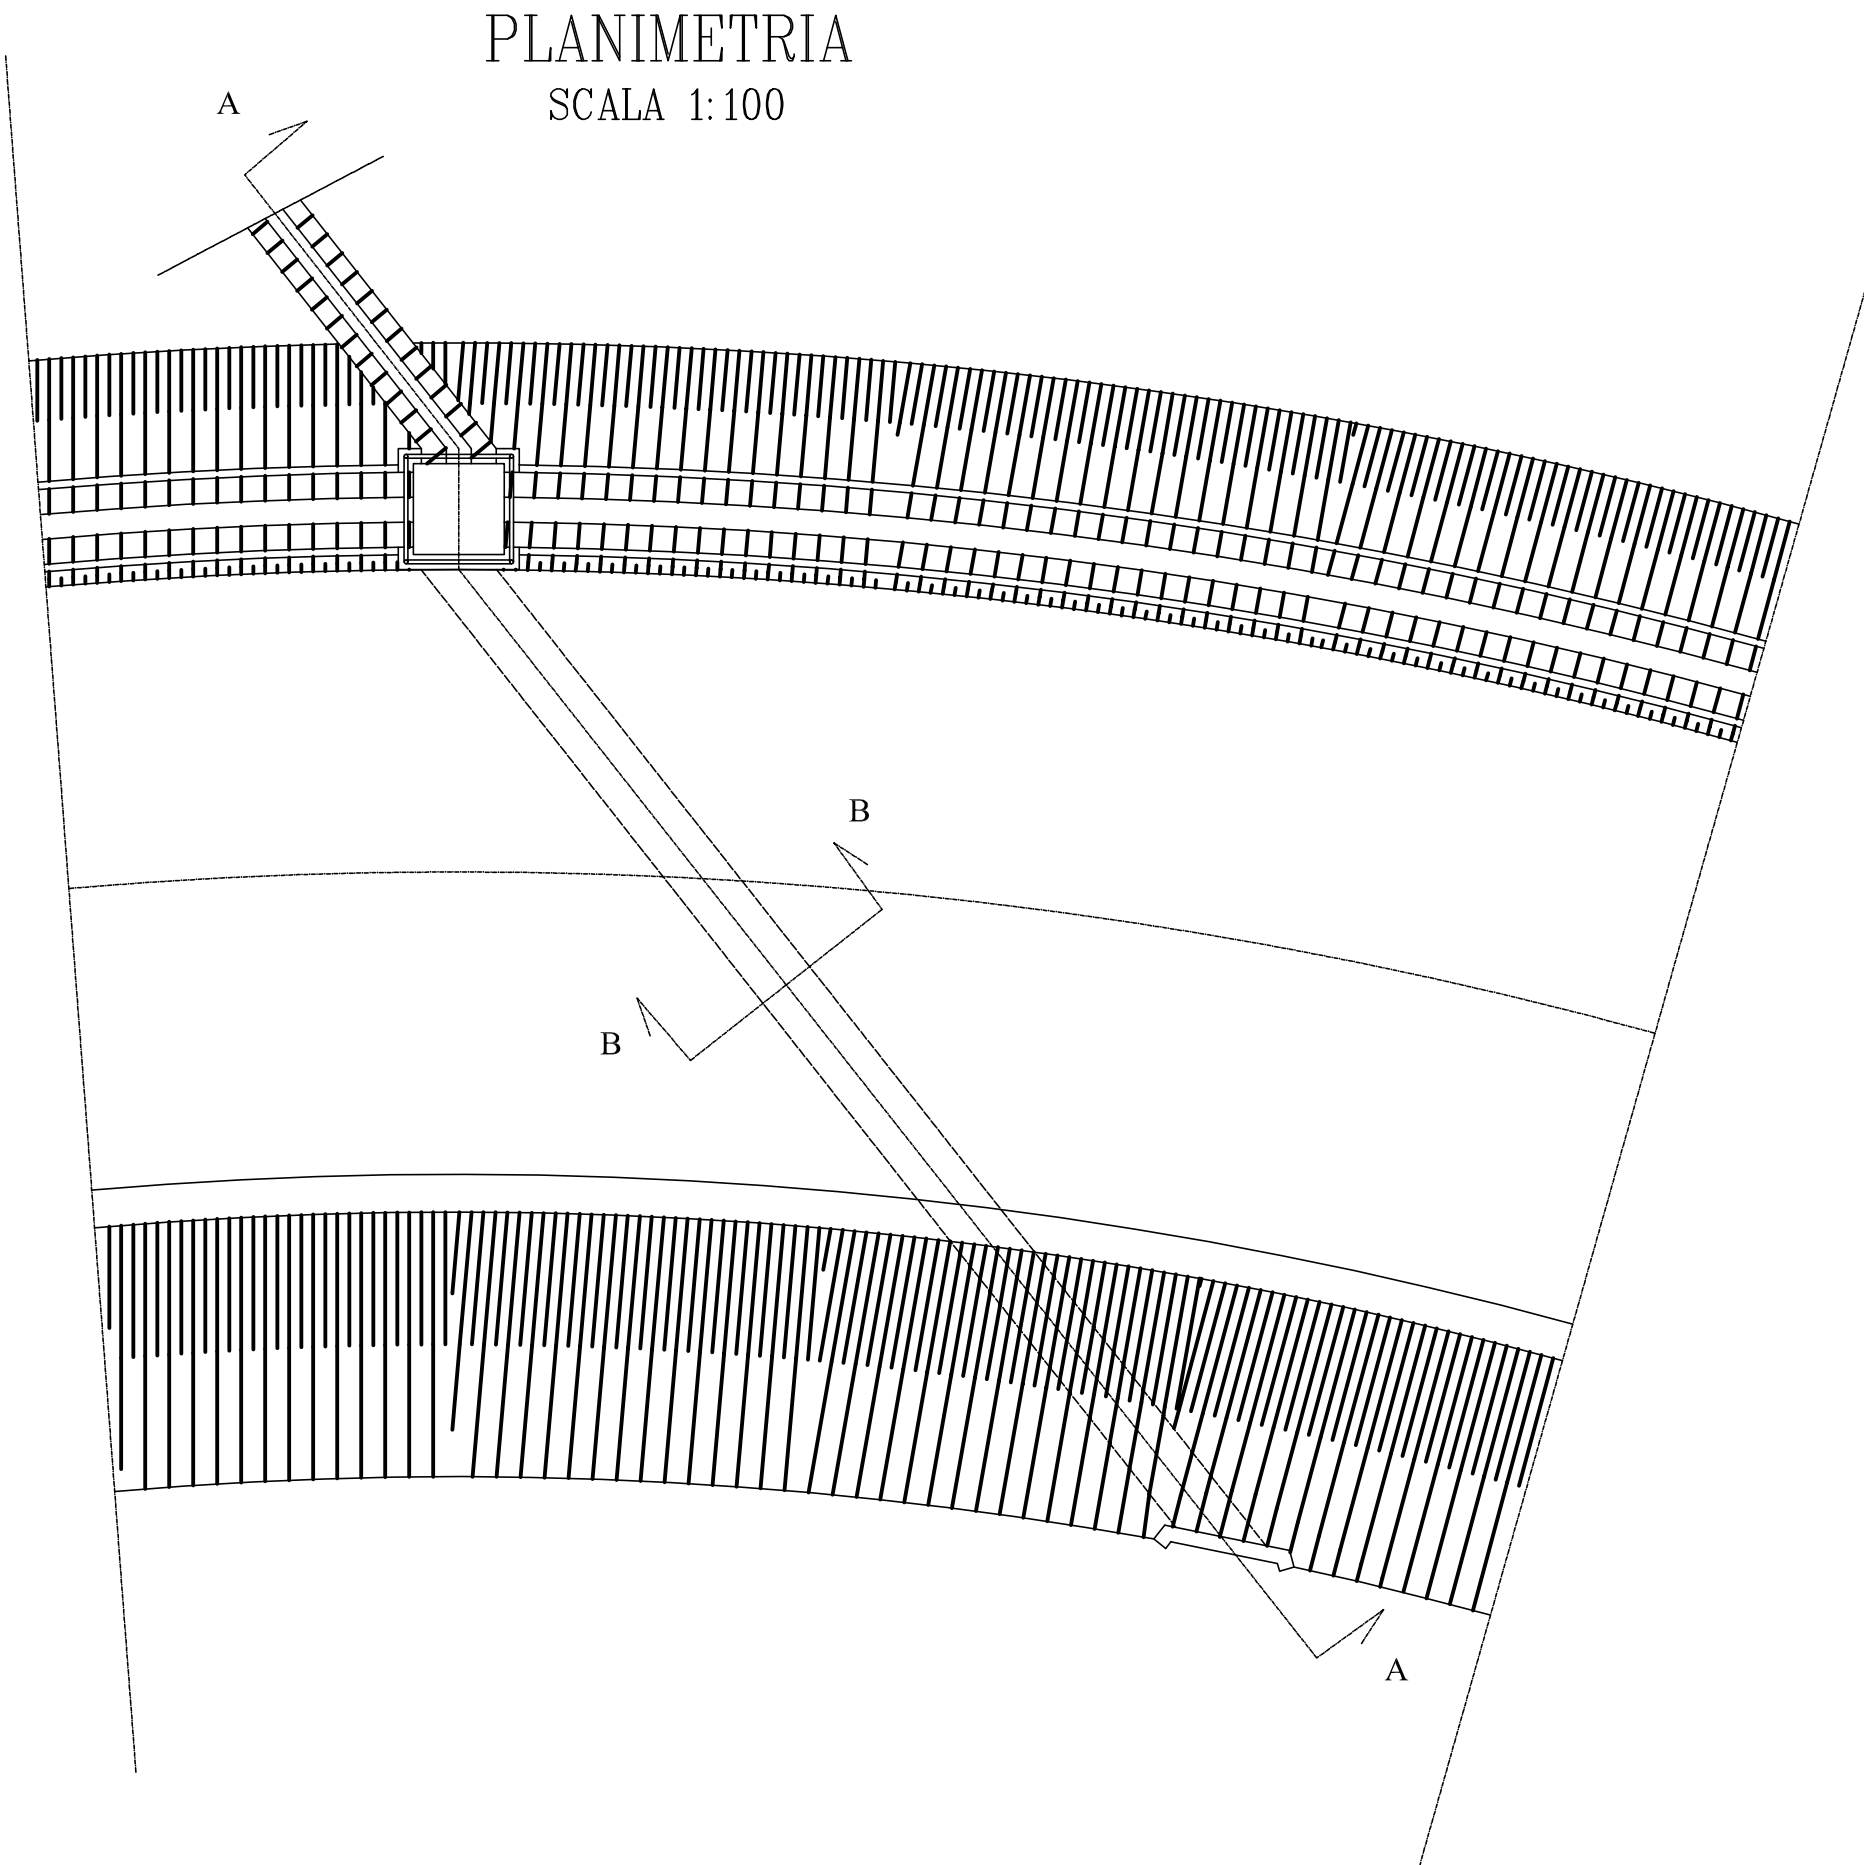


TOMBINI SEZ 37

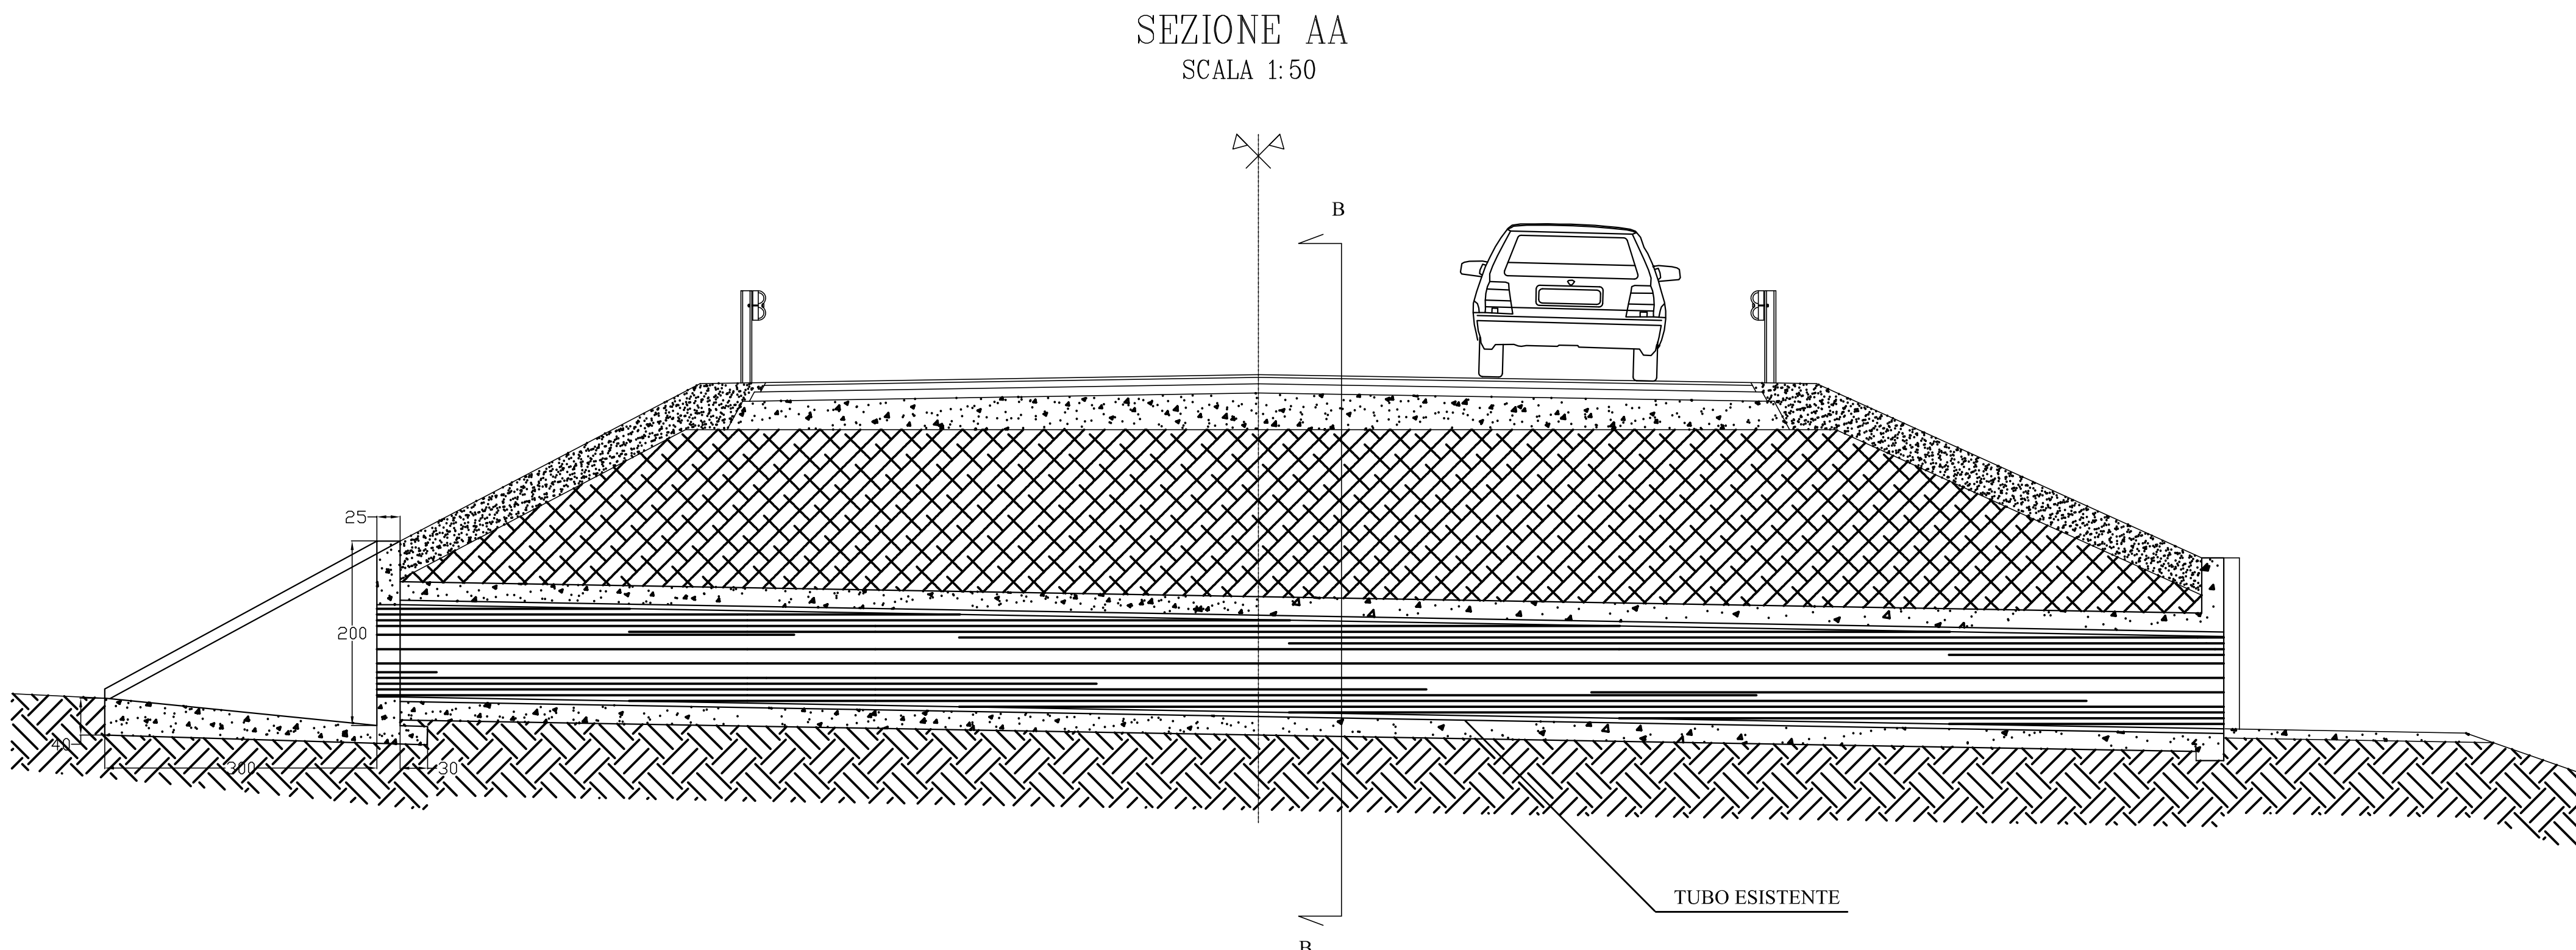


PROSPETTO DI VALLE
SCALA 1:20

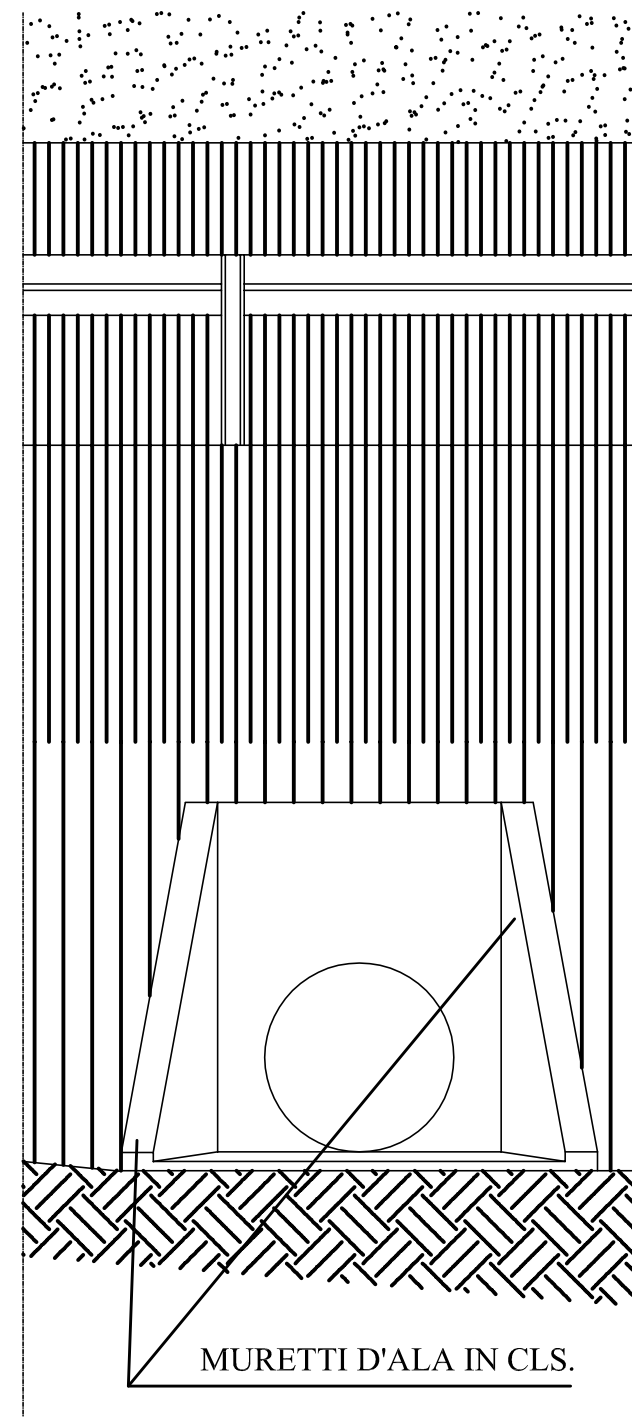

SEZIONE B
SCALA 1:20

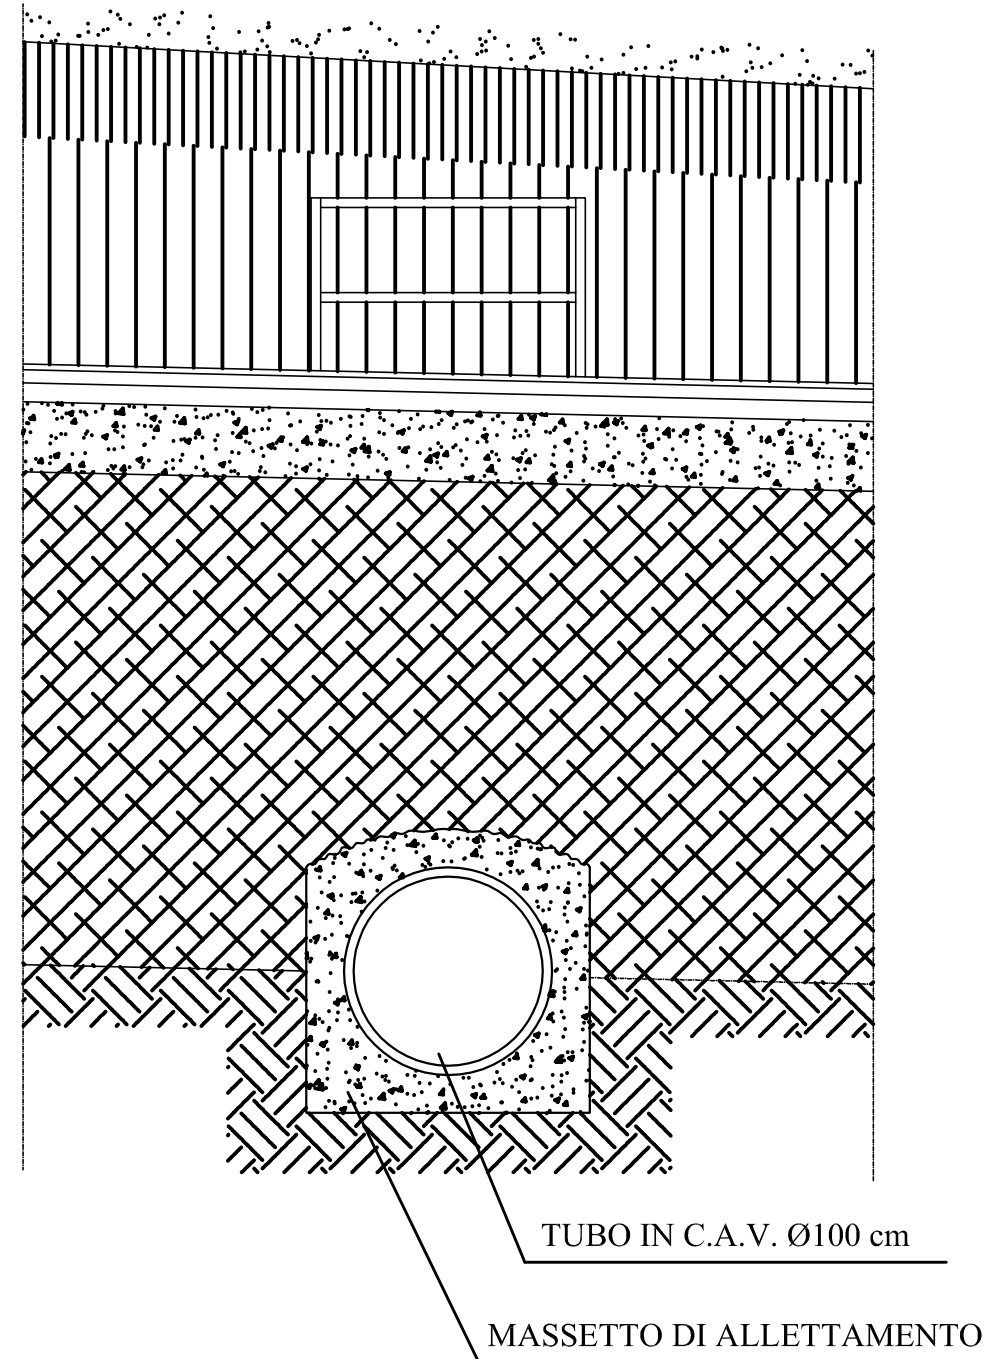

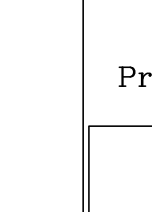	Provincia di Chieti Settore Lavori Pubblici								
PROGETTO COMPLETAMENTO	LAVORI DI SISTEMAZIONE STRADA PROVINCIALE S.S. 650 FONDO VALLE TRIGNO SCHIAVI D'ABRUZZO III° Lotto Funzionale TOMBINI ATTRAVERSAMENTO SEZ. 88-94-99-104-118-128-134-145								
	Il Progettista Prof. Ing. Antonio Montepara  14								
Questo elaborato non può essere riprodotto né riutilizzato, né in parte per scopi diversi da quelli per cui è stato fornito. Cala. (info@studiomontepara.it)	Responsabile Unico del Procedimento SCALA : 1: VARIE DATA : 17/03/2014								
<table border="1" style="width: 100%; border-collapse: collapse;"> <tr> <td style="width: 25%;">127</td> <td style="width: 25%;">C</td> <td style="width: 25%;">I</td> <td style="width: 25%;">A</td> </tr> <tr> <td>14.00</td> <td colspan="3">RO</td> </tr> </table>	127	C	I	A	14.00	RO			
127	C	I	A						
14.00	RO								