


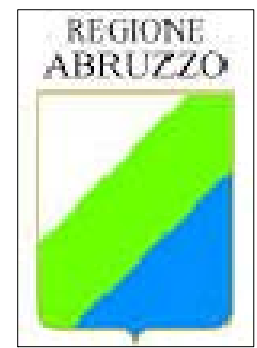

REGIONE ABRUZZO

PROVINCIA CHIETI



ORTONA- SAN VITO CHIETINO-ROCCA SAN GIOVANNI-FOSSACESIA-TORINO DI SANGRO-CASALBORDINO-VASTO

REGIONE ABRUZZO PAR FAS - FAS 2007-2013 Obiettivo Specifico IV.2 - Obiettivo Operativo IV.2.2 - Linea di Azione IV.2.2.a Bando di Gara a Procedura aperta Direttiva 2004/18/CE. Lavori per la realizzazione della via Verde della Costa dei Trabocchi del Comune di Ortona, San Vito Chietino, Rocca San Giovanni, Fossacesia, Torino di Sangro, Casalbordino, Vasto.

CUP D91B1300049002

CIG 63262781C2



PROGETTO DEFINITIVO

COD.	DESCRIZIONE	SCALA	DATA
D.19	GABBIONATA		OTTOBRE 2015

PROGETTISTI INCARICATI:


Arch. BANDINI PAOLO (Mandatario)
 Ing. FARINA LUIGI
 Ing. PIETROMARTIRE LORENZO
 Geol. CAVALLUCCI SILVIO
 Ing. TUCCI ALESSANDRO-GEINA SRL
 Arch. BOMBA CRISTIAN
 Geom. D'AMBROSIO ORAZIO
 Arch. ZAVARELLA ANTONIO
 Ing. GALANO ALESSANDRO

IMPRESE CONCORRENTI:


CO.GE.PRI. SRL (Mandataria)
 DI PERSIO COSTRUZIONI SRL
 TENAGLIA SRL
 STRADE E AMBIENTE SRL
 EUROIMPIANTI SRL

Il responsabile del procedimento: Arch. Valerio A. Ursini

Prospetto scala 1:50

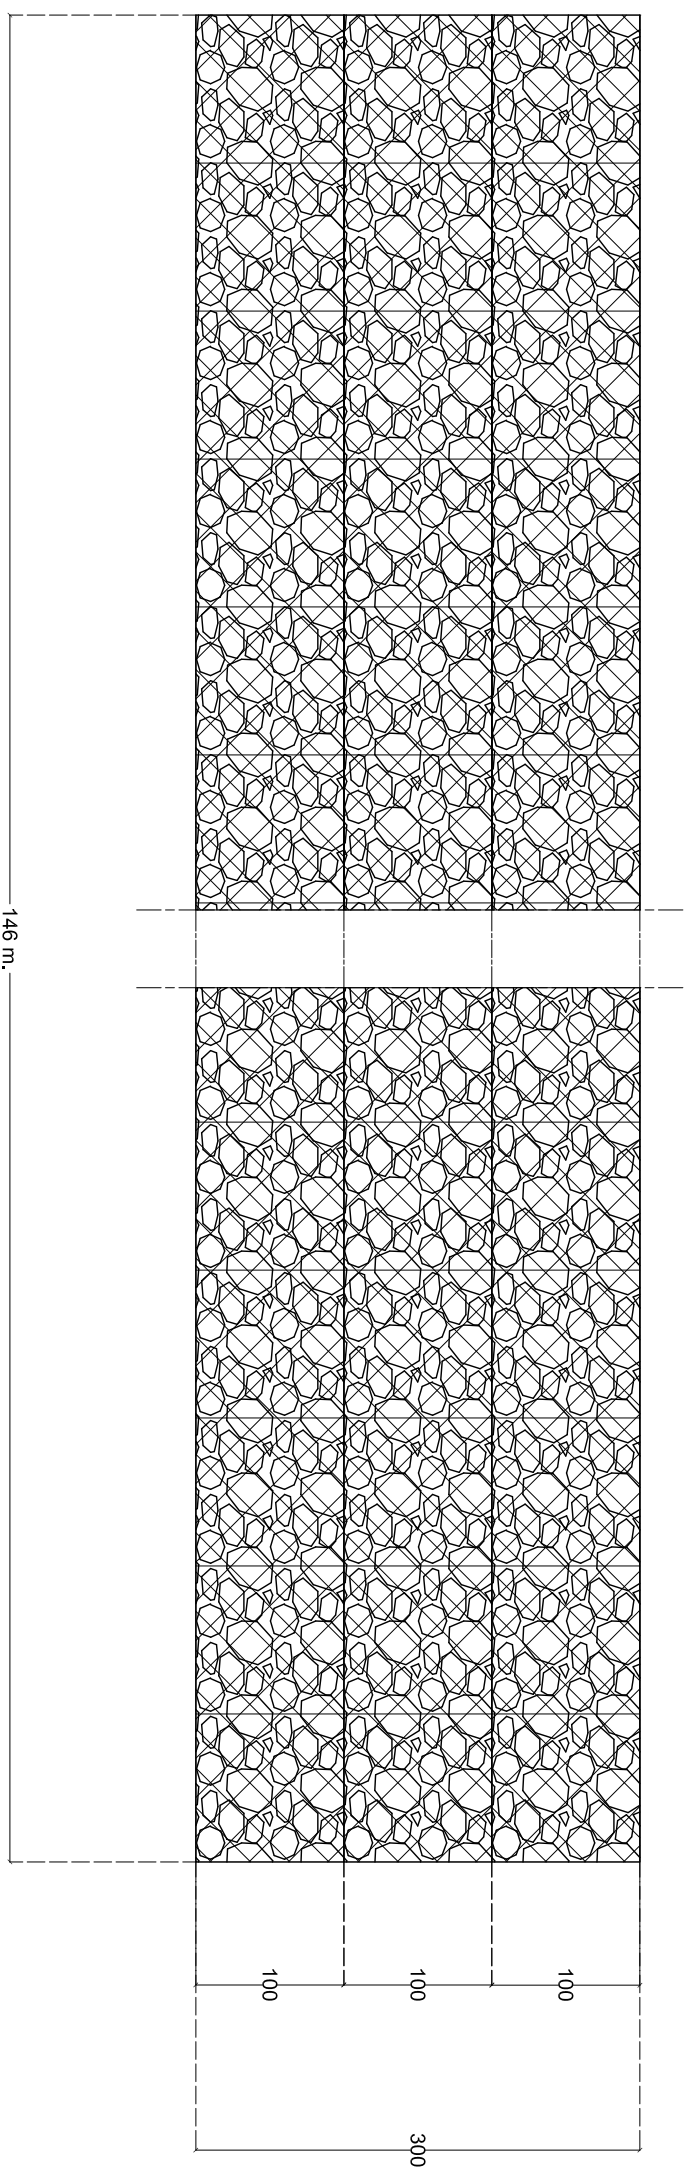

Sezione Tipologica scala 1:50

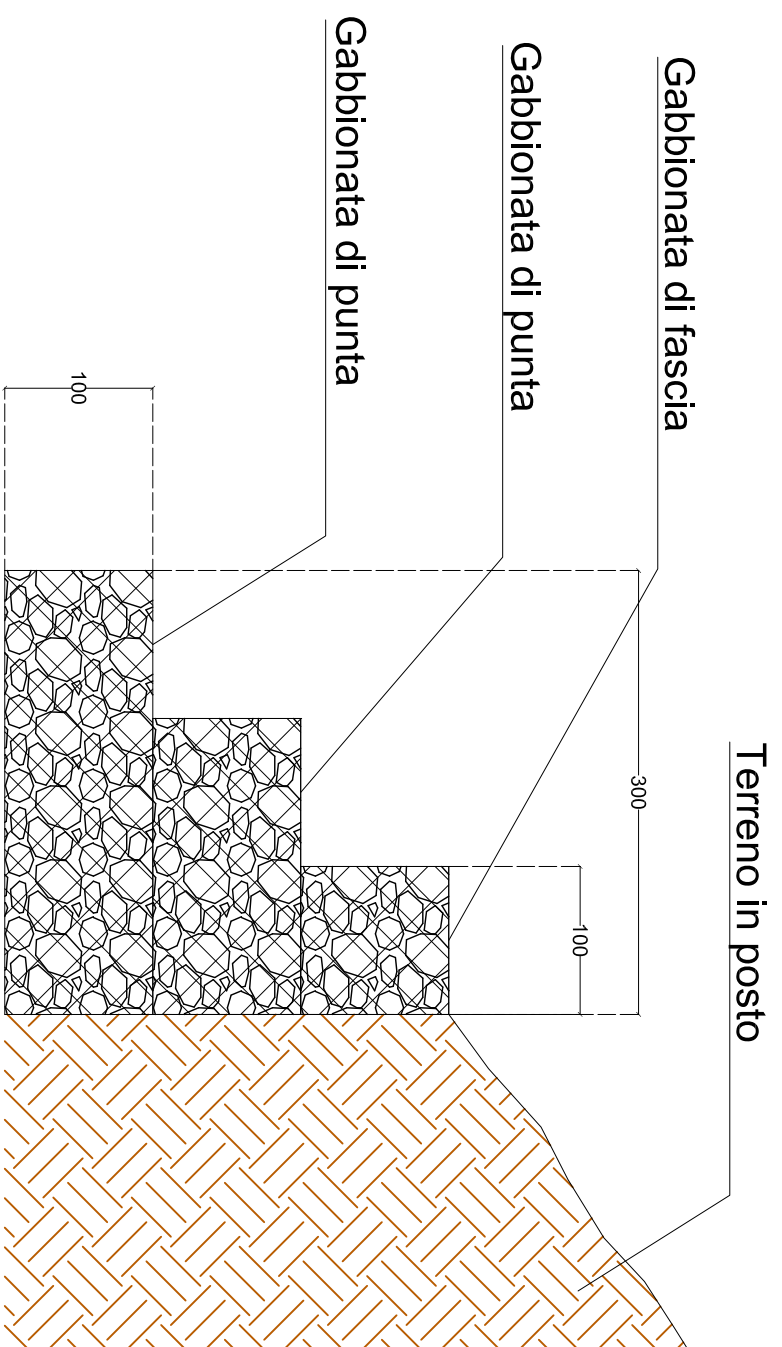

Pianta scala 1:50

