



REGIONE ABRUZZO


PROVINCIA DI CHIETI

CONTRATTO DI FIUME COMUNI DI:
ARIELLI-CANOSA SANNITA-CRECCHIO-ORTONA-TOLLO

PISTA CICLABILE "VIA DEI MULINI" (Fondi PAR FAS 2007-2013 Linea di azione I.3.3.a)

Progetto Definitivo - Esecutivo

Tavola C17A - Strumentazione Urbanistica Comunale: Ortona
scala 1/10.000

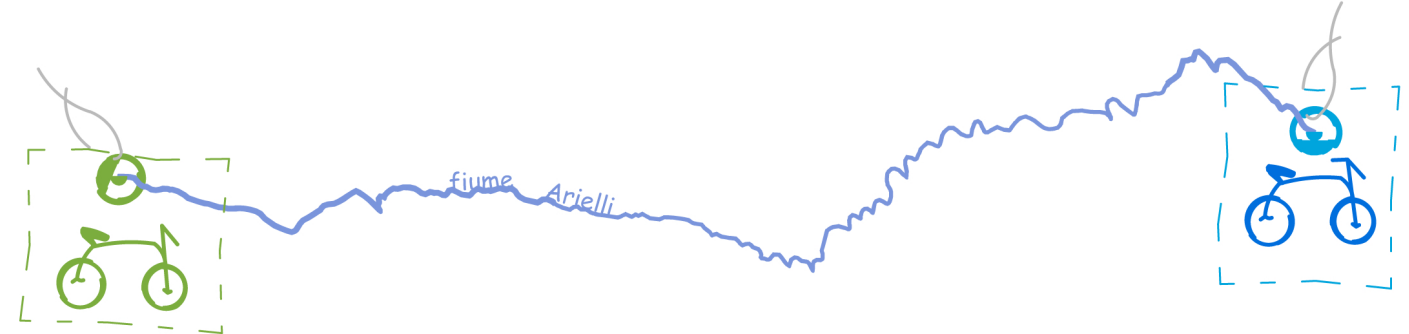

16/11/2015

GRUPPO DI PROGETTAZIONE:
arch. Giovina Scioletti
geom. laur. Antonio Centofanti
geom. laur. Giandomenico Scioletti

LEGENDA		NOTE
	AREE DI INTERESSE ARCHEOLOGICO SOTTOPOSTE A PRESCRIZIONI	Parere n. 2047 del 5/2/93
	AREE SOTTOPOSTE A VINCOLO IDROGEOLOGICO	
	AREA INDUSTRIALE ATTUALE	Consorzio per l'area di sviluppo industria- le della Val Pescara
	LIMITE VINCOLO PAESISTICO LIMITE PIANO REGIONALE PAESISTICO DELIBERA C.R. N. 141/21 DEL 21/03/90	Gazzetta Ufficiale del 18-5-1970 D.M. 25-3-1970
	AREE ATTREZZATURE FERROVIARIE ATTUALI	
	AREA NUOVO PROGETTO FF.SS.	In fase di progetta- zione
	LIMITE NUOVO P.R. DEL PORTO	Progetto del Genio Civile Opere Maritti- me
	AREA DELLA "167"	Progetto approvato 11-8-1-73 in fase di attuazione
	AREA OSPEDALIERA	Progetto approvato 11-8-4-72 in fase di attuazione
	AREE CIMITERIALI	Vincolo cimiteriale di mt. 50 per i cimiteri comunal (autarizz. uff. san.)
	LIMITI PIANO DI FABBRICAZIONE	
	AREE "AGIP"	Progetto del 25-6-74

