



PROVINCIA DI CHIETI
Settore "E"

SERVIZIO VIABILITA' ED INFRASTRUTTURE - CHIETINO

**LAVORI DI: REALIZZAZIONE DELLA ROTATORIA AL KM. 3+400 DELLA
S.P. SANTA LIBERATA-TAMARETE**

PROGETTO ESECUTIVO

PLANIMETRIA D'INQUADRAMENTO

Elaborato N°:

3

Il Gruppo di Progettista


Scala:

*L'Istruttore Direttivo Tecnico
(Geom. Capo Distretto Antonio DI VALERIO)*

Data: 04.05.2016

APPROVATO CON DELIBERAZIONE G.C./C.C.
N. 139 DEL 07 GIU. 2016
Chieti, 07/06/2016
IL SEGRETARIO GENERALE

**Il Responsabile del Procedimento
(Ing. Carlo Cristini)**

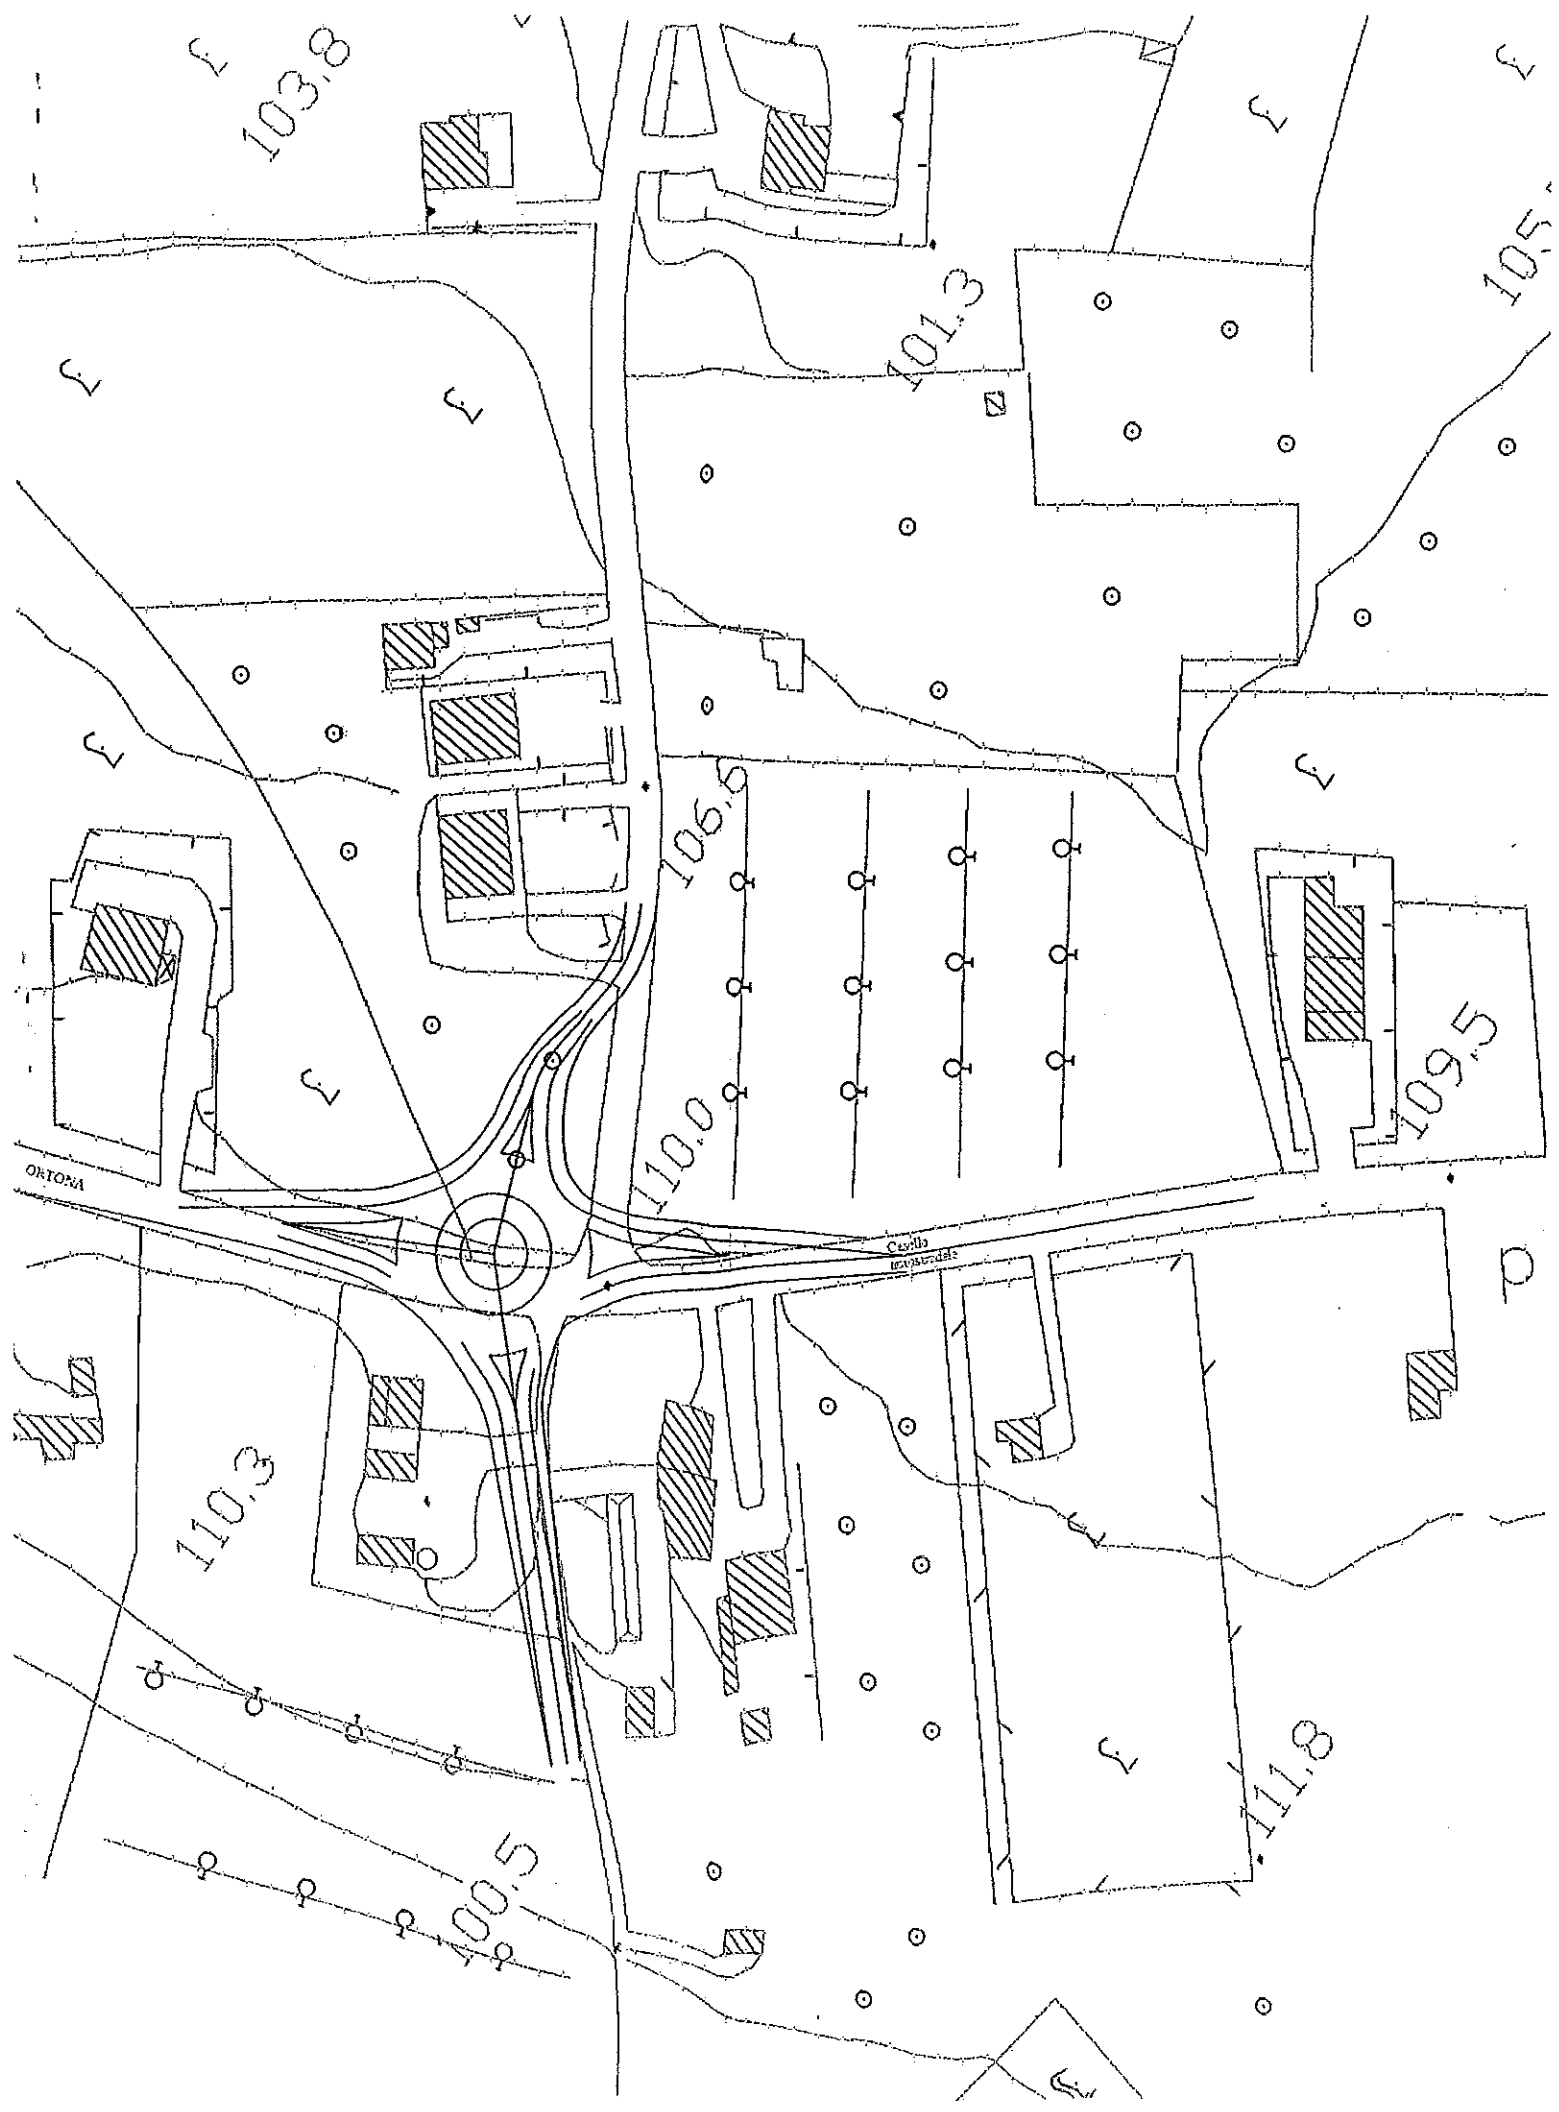

103.8

101.3

105.0

106.5

110.0

109.5

ORTONA

Cavolo
municipale

110.3

100.5

111.8