


<p>REGIONE ABRUZZO</p> 		<h1 style="text-align: center;">REGIONE ABRUZZO</h1> <p style="text-align: center;">Direzione Affari della Presidenza, Politiche Legislative e Comunitarie, Programmazione, Parchi, Territorio, Valutazione Ambientali, Energia</p> <p style="text-align: center;">Servizio Politica Energetica, Qualità dell'Aria e SINA</p>
	 <p>PROVINCIA DI CHIETI</p>	<h1 style="text-align: center;">Provincia di Chieti</h1> <h2 style="text-align: center;">Settore 5</h2> <p style="text-align: center;">Edilizia Scolastica e Provinciale, Difesa del Suolo, Protezione Civile, Sicurezza sui Luoghi di Lavoro, Servizio Sismico Territoriale</p> <h3 style="text-align: center;">SERVIZIO EDILIZIA SCOLASTICA E PROVINCIALE</h3>
		<p>FINANZIATO DA: PROGRAMMA OPERATIVO FESR 2007-2013</p>  <p>PROGRAMMA OPERATIVO FESR 2007-2013 Competitività Regionale e Occupazione</p>
<p>OGGETTO:</p> <p>ELABORATO:</p> <p>IL DIRIGENTE:</p> <p>IL RESPONSABILE UNICO DEL PROCEDIMENTO:</p> <p>PROGETTISTA:</p> <p>COLLABORATORI INTERNI:</p> <p>SCALA:</p> <p>ELABORATO:</p> <p>DATA:</p>	<h2 style="text-align: center;">PROGETTO DEFINITIVO-ESECUTIVO</h2>	<p>EFFICIENTAMENTO ENERGETICO MANUTENTIVO DELLA SEDE DELL'ISTITUTO DI ISTRUZIONE SUPERIORE "U. POMILIO" DI CHIETI MEDIANTE SOSTITUZIONE DEGLI INFISSI</p>
	<p>STRALCI PLANIMETRICI</p>	<p>Dott. Ing. Carlo CRISTINI</p> <p>Dott. Ing. Claudio MENNA</p> <p>Dott. Arch. Francesco FARAONE</p> <p>Geom. Quirino D'ALESSANDRO</p> <p>1:5.000 e 1:1.000</p> <p>10</p> <p><u>16 OTT. 2015</u></p>  
	<p>Questo elaborato è di proprietà della "Provincia di Chieti", pertanto non può essere riprodotto né integralmente e né in parte senza l'autorizzazione scritta della stessa. Da non utilizzare per scopi diversi da quelli per cui è stato fornito.</p>	

PLANIMETRIA IMMAGINE SATELLITARE


SCALA 1:5000

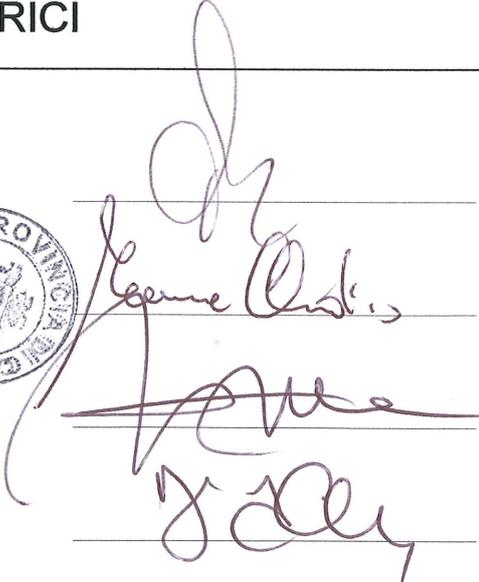

PLANIMETRIA CATASTALE

SCALA 1:2.000

Comune di Chieti - Foglio n. 28 - Particella 4137

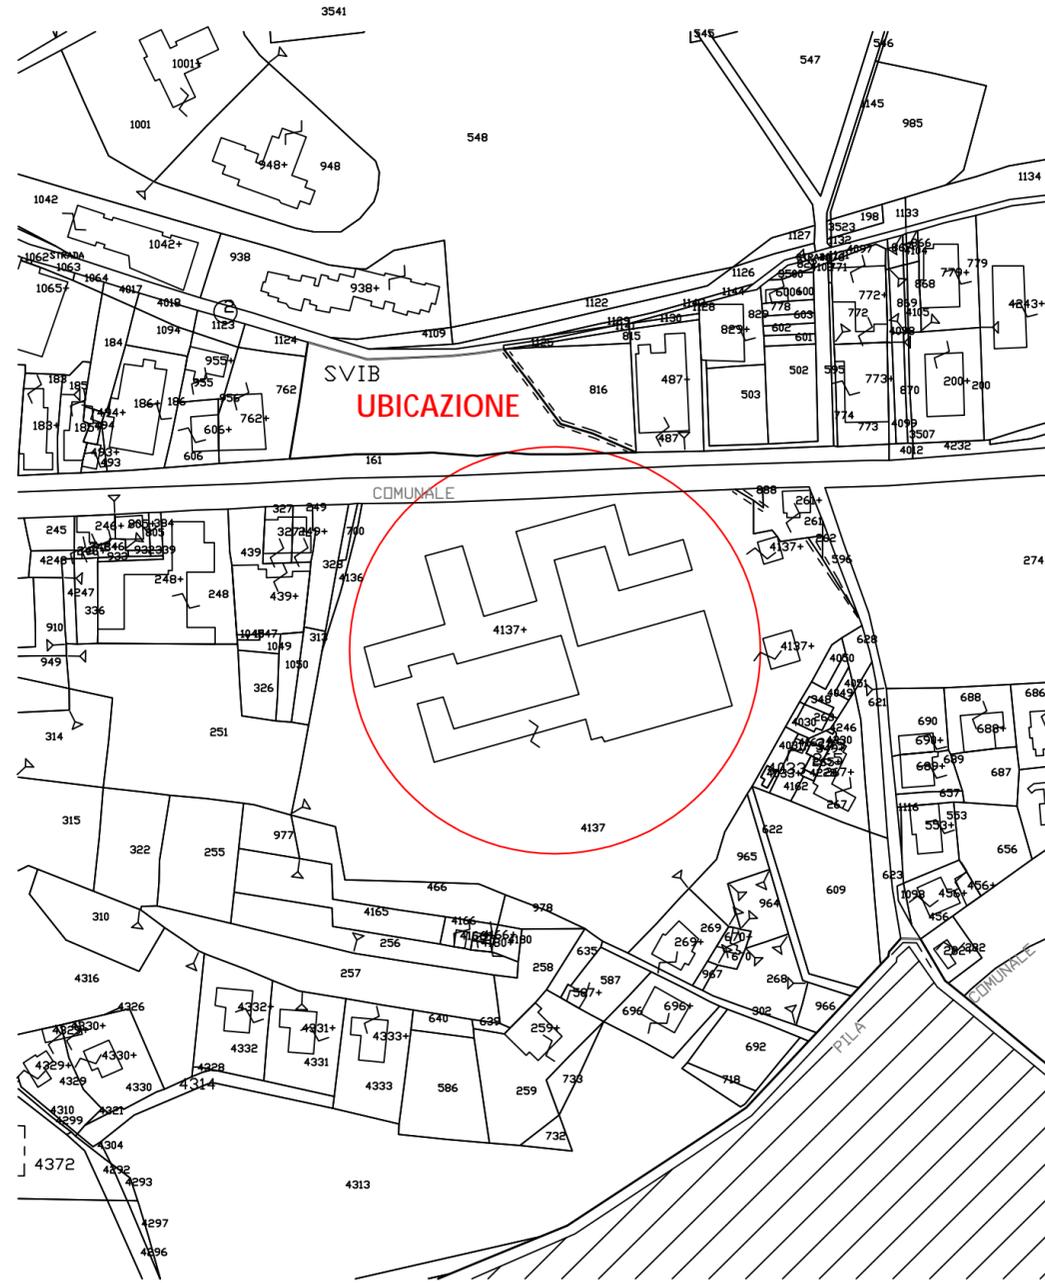

PARTICOLARE IMMAGINE SATELLITARE

SCALA 1:1.000

