




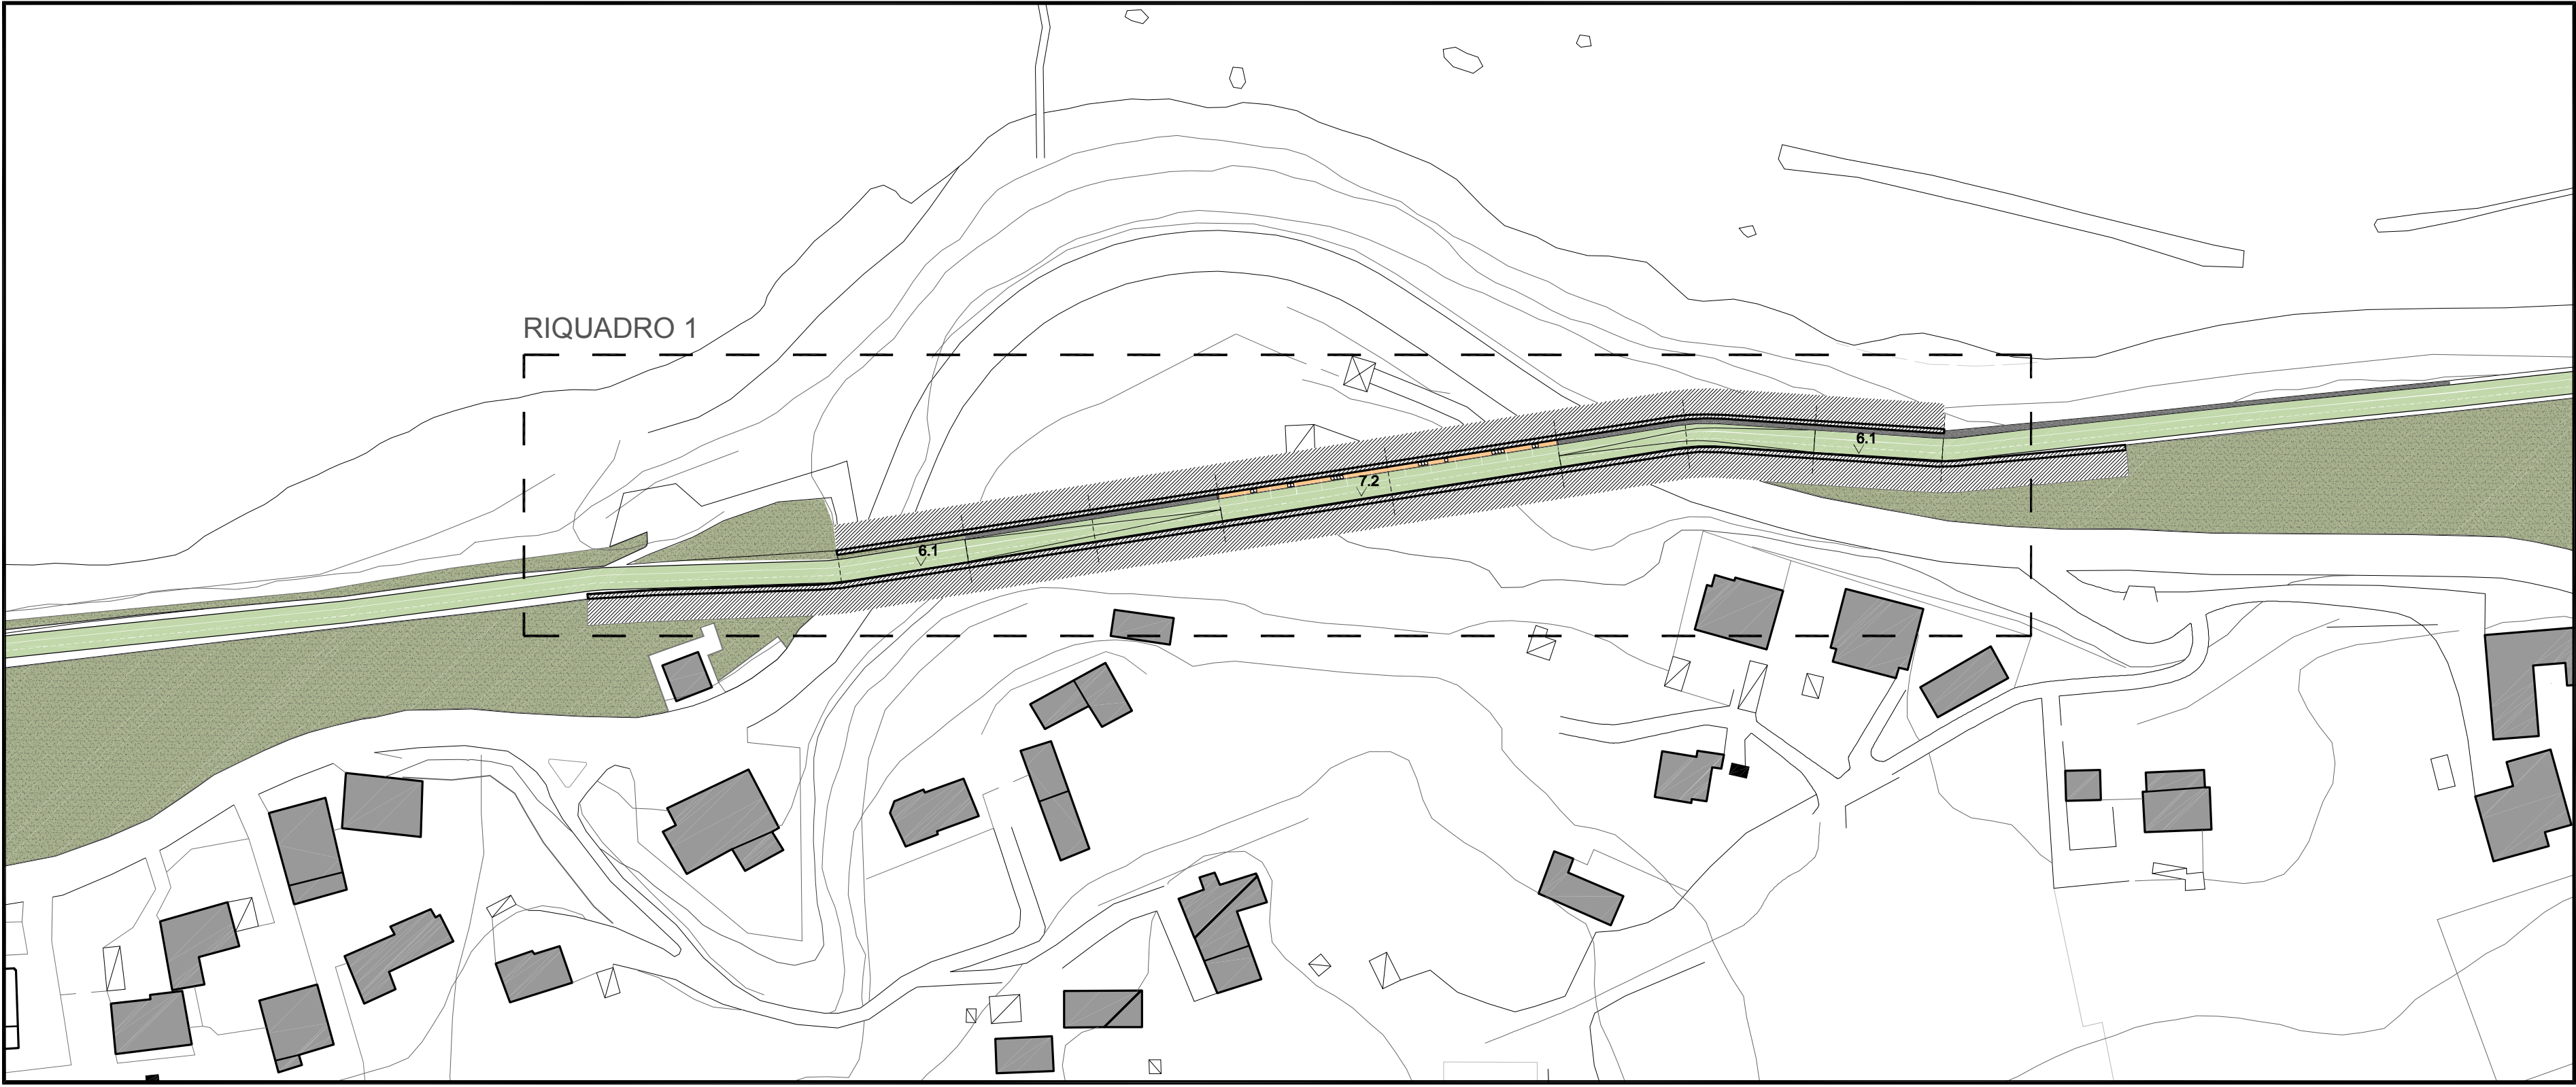


GALLERIA MORO - PROGETTO: PLANIMETRIA - SCALA 1:1000

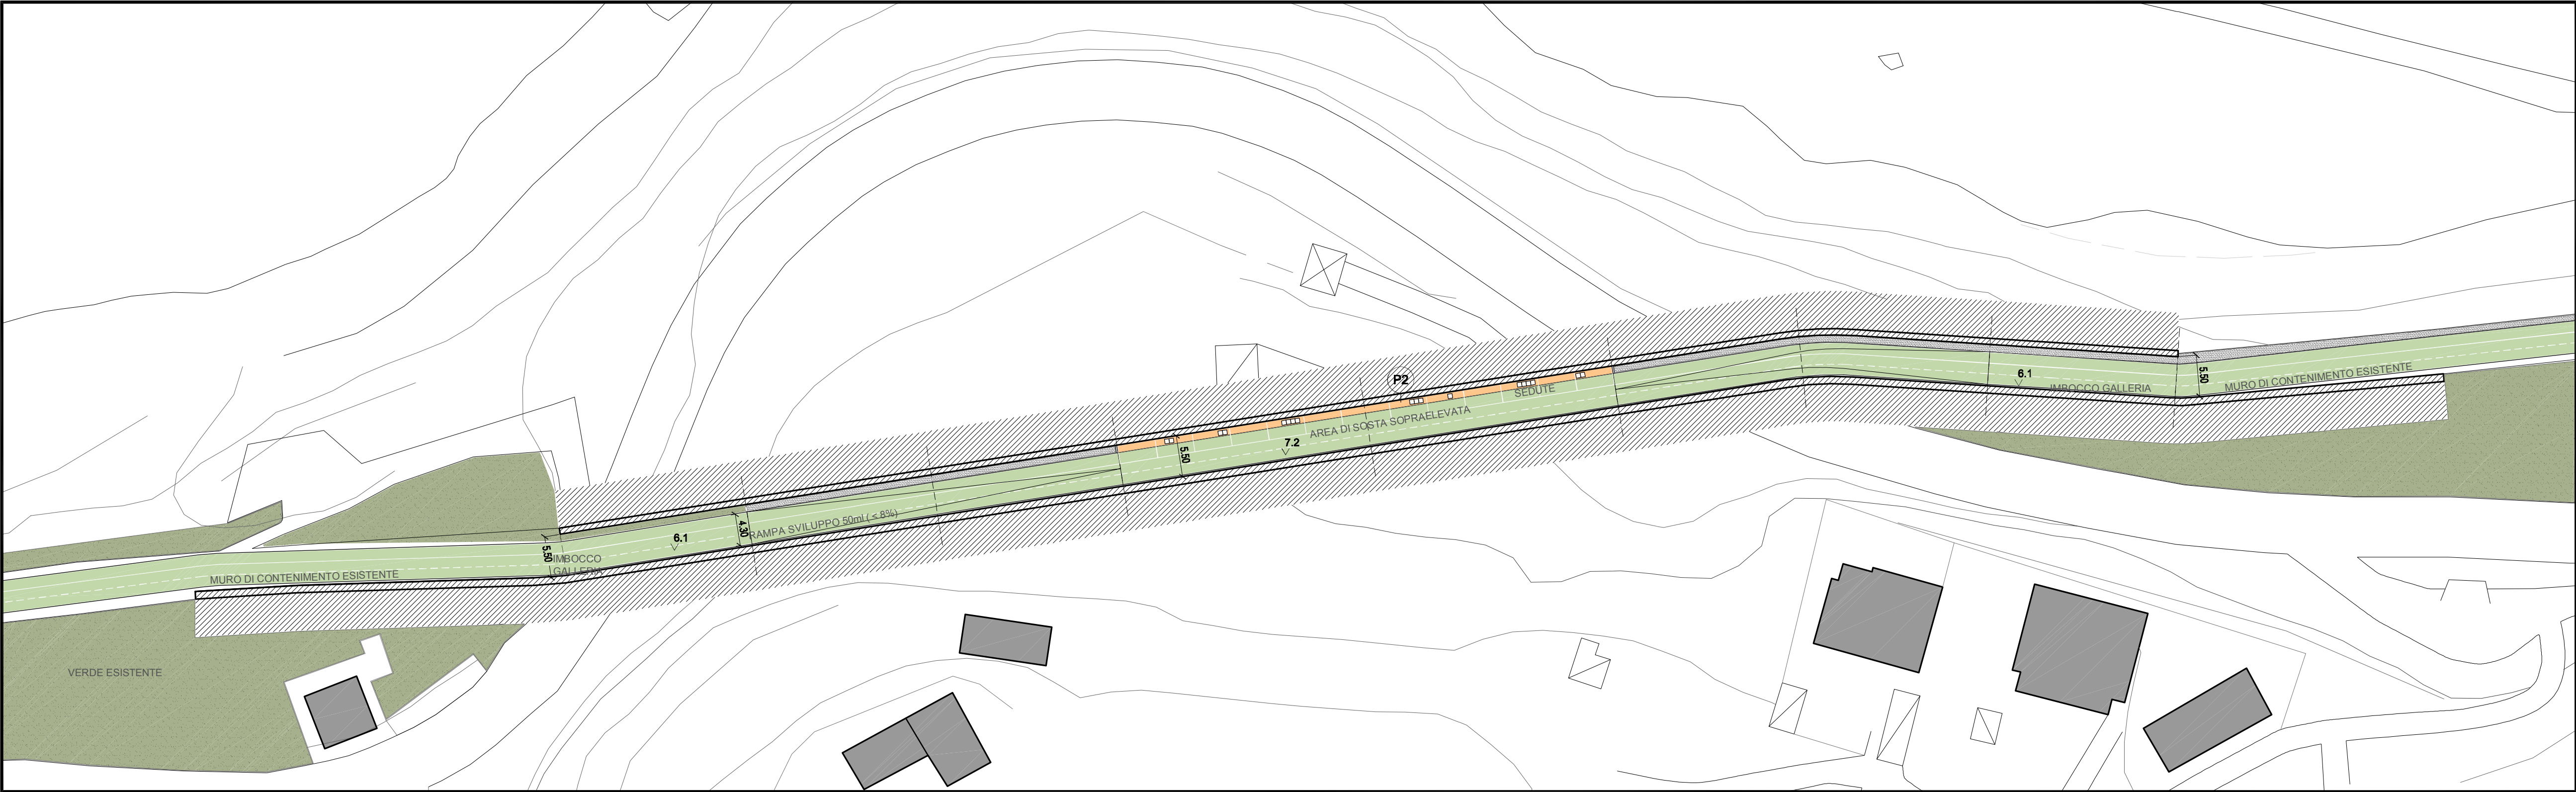

RIQUADRO 1 - PROGETTO: PLANIMETRIA - SCALA 1:500

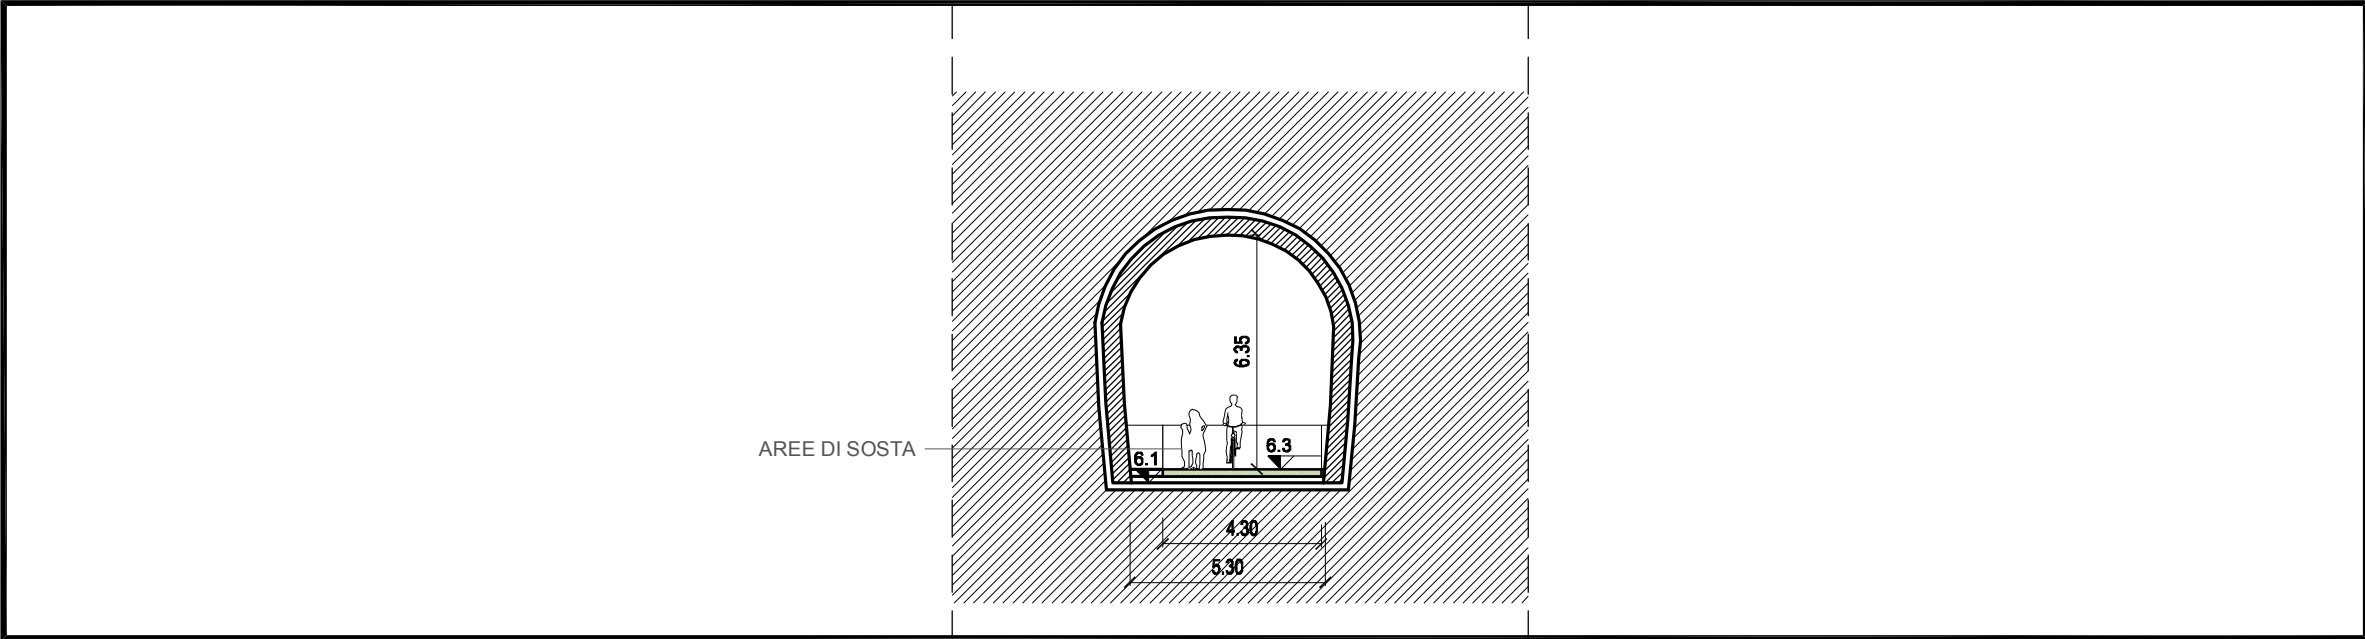

PROGETTO: SEZIONE TIPO IMBOCCO RAMPA - SCALA 1:200

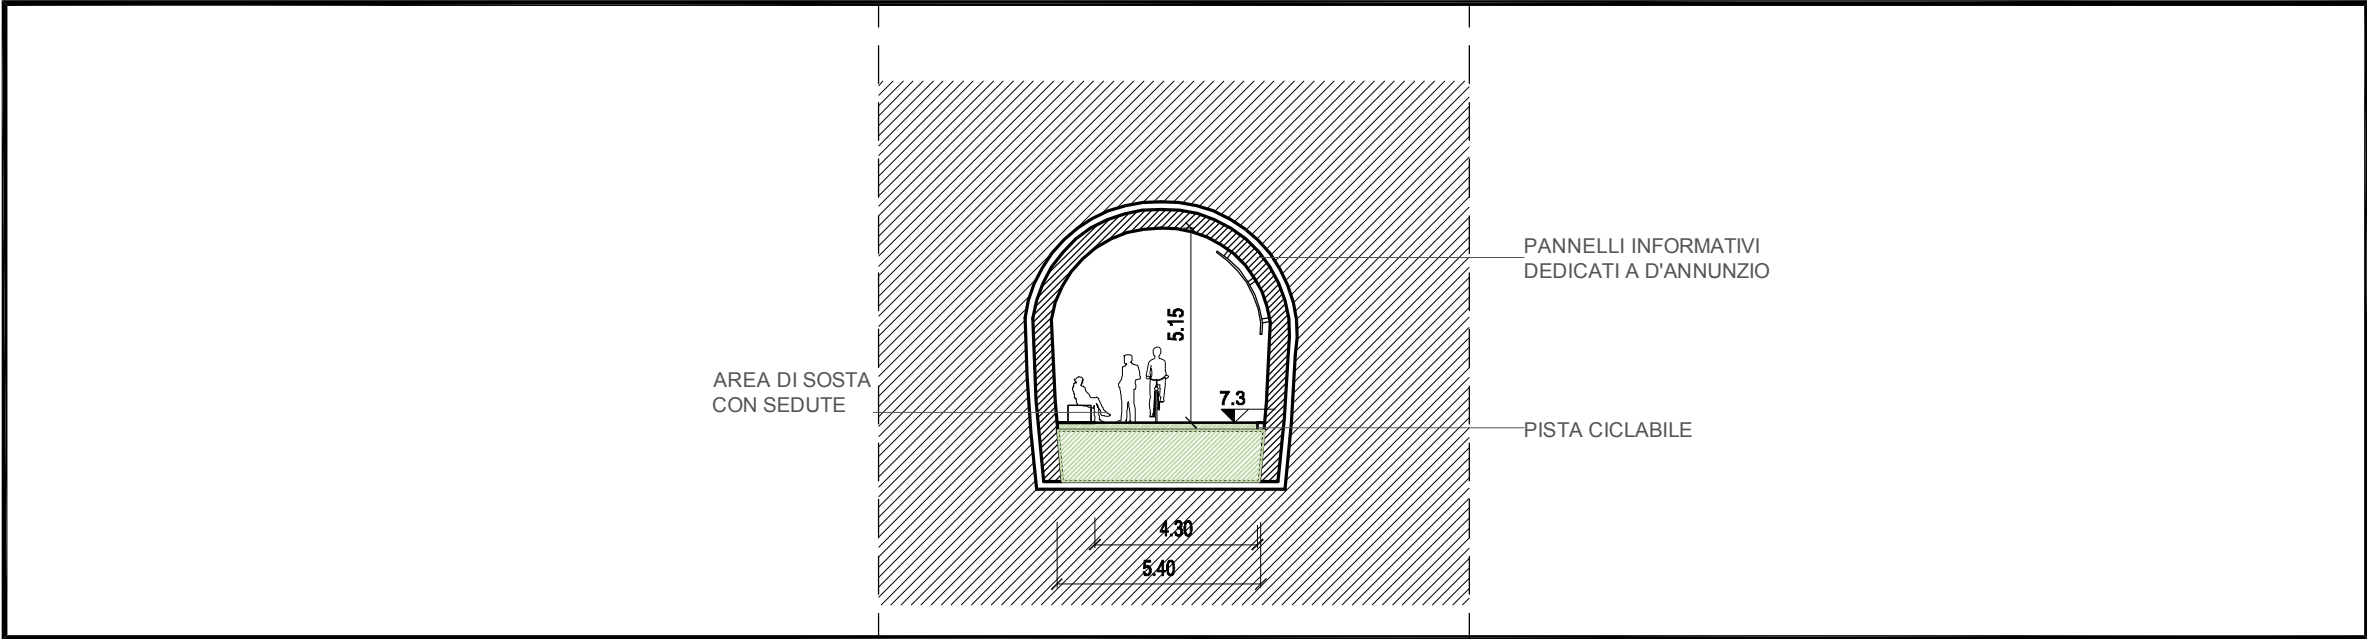

PROGETTO: SEZIONE TIPO AREA SOPRAELEVATA - SCALA 1:200

## LEGENDA

|     |                                                                 |
|-----|-----------------------------------------------------------------|
|     | LIMITE INTERVENTO PROGETTUALE                                   |
|     | PISTA CICLOPEDONALE                                             |
| ES1 | EDIFICIO SERVIZI 1 (PUNTO RISTORO - RICARICA BICICLETTE - W.C.) |
| ES2 | EDIFICIO SERVIZI 2 ( W.C.)                                      |
| P1  | PAVIMENTAZIONE TIPO "SOL STABILISE" "                           |
| P2  | PAVIMENTAZIONE TIPO "SOL STABILISE" "                           |
| P3  | PAVIMENTAZIONE IN ASFALTO                                       |
| P4  | PAVIMENTAZIONE IN TERRENO STABILIZZATO                          |



REGIONE ABRUZZO  
PROVINCIA CHIETI

ORTONA- SAN VITO CHIETINO-ROCCA SAN GIOVANNI-FOSSACESIA-TORINO DI SANGRO-CASALBORDINO-VASTO



REGIONE ABRUZZO PAR FAS - FAS 2007-2013 Obiettivo Specifico IV.2 - Obiettivo Operativo IV.2.2 - Linea di Azione IV.2.2.a Bando di Gara a Procedura aperta Direttiva 2004/18/CE. Lavori per la realizzazione della via Verde della Costa dei Trabocchi del Comune di Ortona, San Vito Chietino, Rocca San Giovanni,Fossacesia, Torino di Sangro, Casalbordino, Vasto.

CUP D91B1300049002 CIG 63262781C2

**“La macchina pareva vivere d’armonia propria,  
avere un’aria ed un’effigie di corpo d’anima”**  
*Gabriele d’Annunzio*



## PROGETTO DEFINITIVO

| COD.   | DESCRIZIONE                                | SCALA   | DATA            |
|---|--------------------------------------------|---|-----------------|
| Z.3.02   | GALLERIA TURCHINO:<br>Planimetrie, Sezioni | Varie   | OTTOBRE<br>2015 |
| PROGETTISTI INCARICATI:   |                                            | IMPRESE CONCORRENTI:   |                 |
| arch. Bandini Paolo (Mandatario)<br>ing. Farina Luigi<br>ing. Pietromartire Lorenzo<br>geol. Cavallucci Silvio<br>ing. Tucci Alessandro-GEINA S.r.l.<br>arch. Bomba Cristian<br>geom. D'ambrosio Orazio<br>arch. Zavarella Antonio<br>ing. Galano Alessandro |                                            | CO.GE.PRI. S.r.l. ( Mandataria)<br>DI PERSIO COSTRUZIONI S.r.l.<br>TENAGLIA S.r.l.<br>STRADE E AMBIENTE S.r.l.<br>EUROIMPIANTI S.r.l. |                 |
| Il responsabile del procedimento: Arch. Valerio A. Ursini   |                                            |   |                 |