



PROVINCIA di CHIETI

Settore 6 – Manutenzione e Progettazione Stradale

LAVORI DI:
**ADEGUAMENTO E RIFACIMENTO DELLE BARRIERE
METALLICHE NEL “SANGRO – AVENTINO”**
3° e 4° Distretto della viabilità provinciale

PROGETTO ESECUTIVO

TAV. N.

2

ELABORATI GRAFICI

Il Responsabile del Procedimento:
Il Dirigente del Settore 6
(Dott. Ing. Carlo CRISTINI)

I Progettisti:


Istruttore Tecnico Direttivo
(Geom. Piero COCCIA)

Istruttore Tecnico Direttivo
(Geom. Domenico DI CIANO)



Scala disegni:

Data:

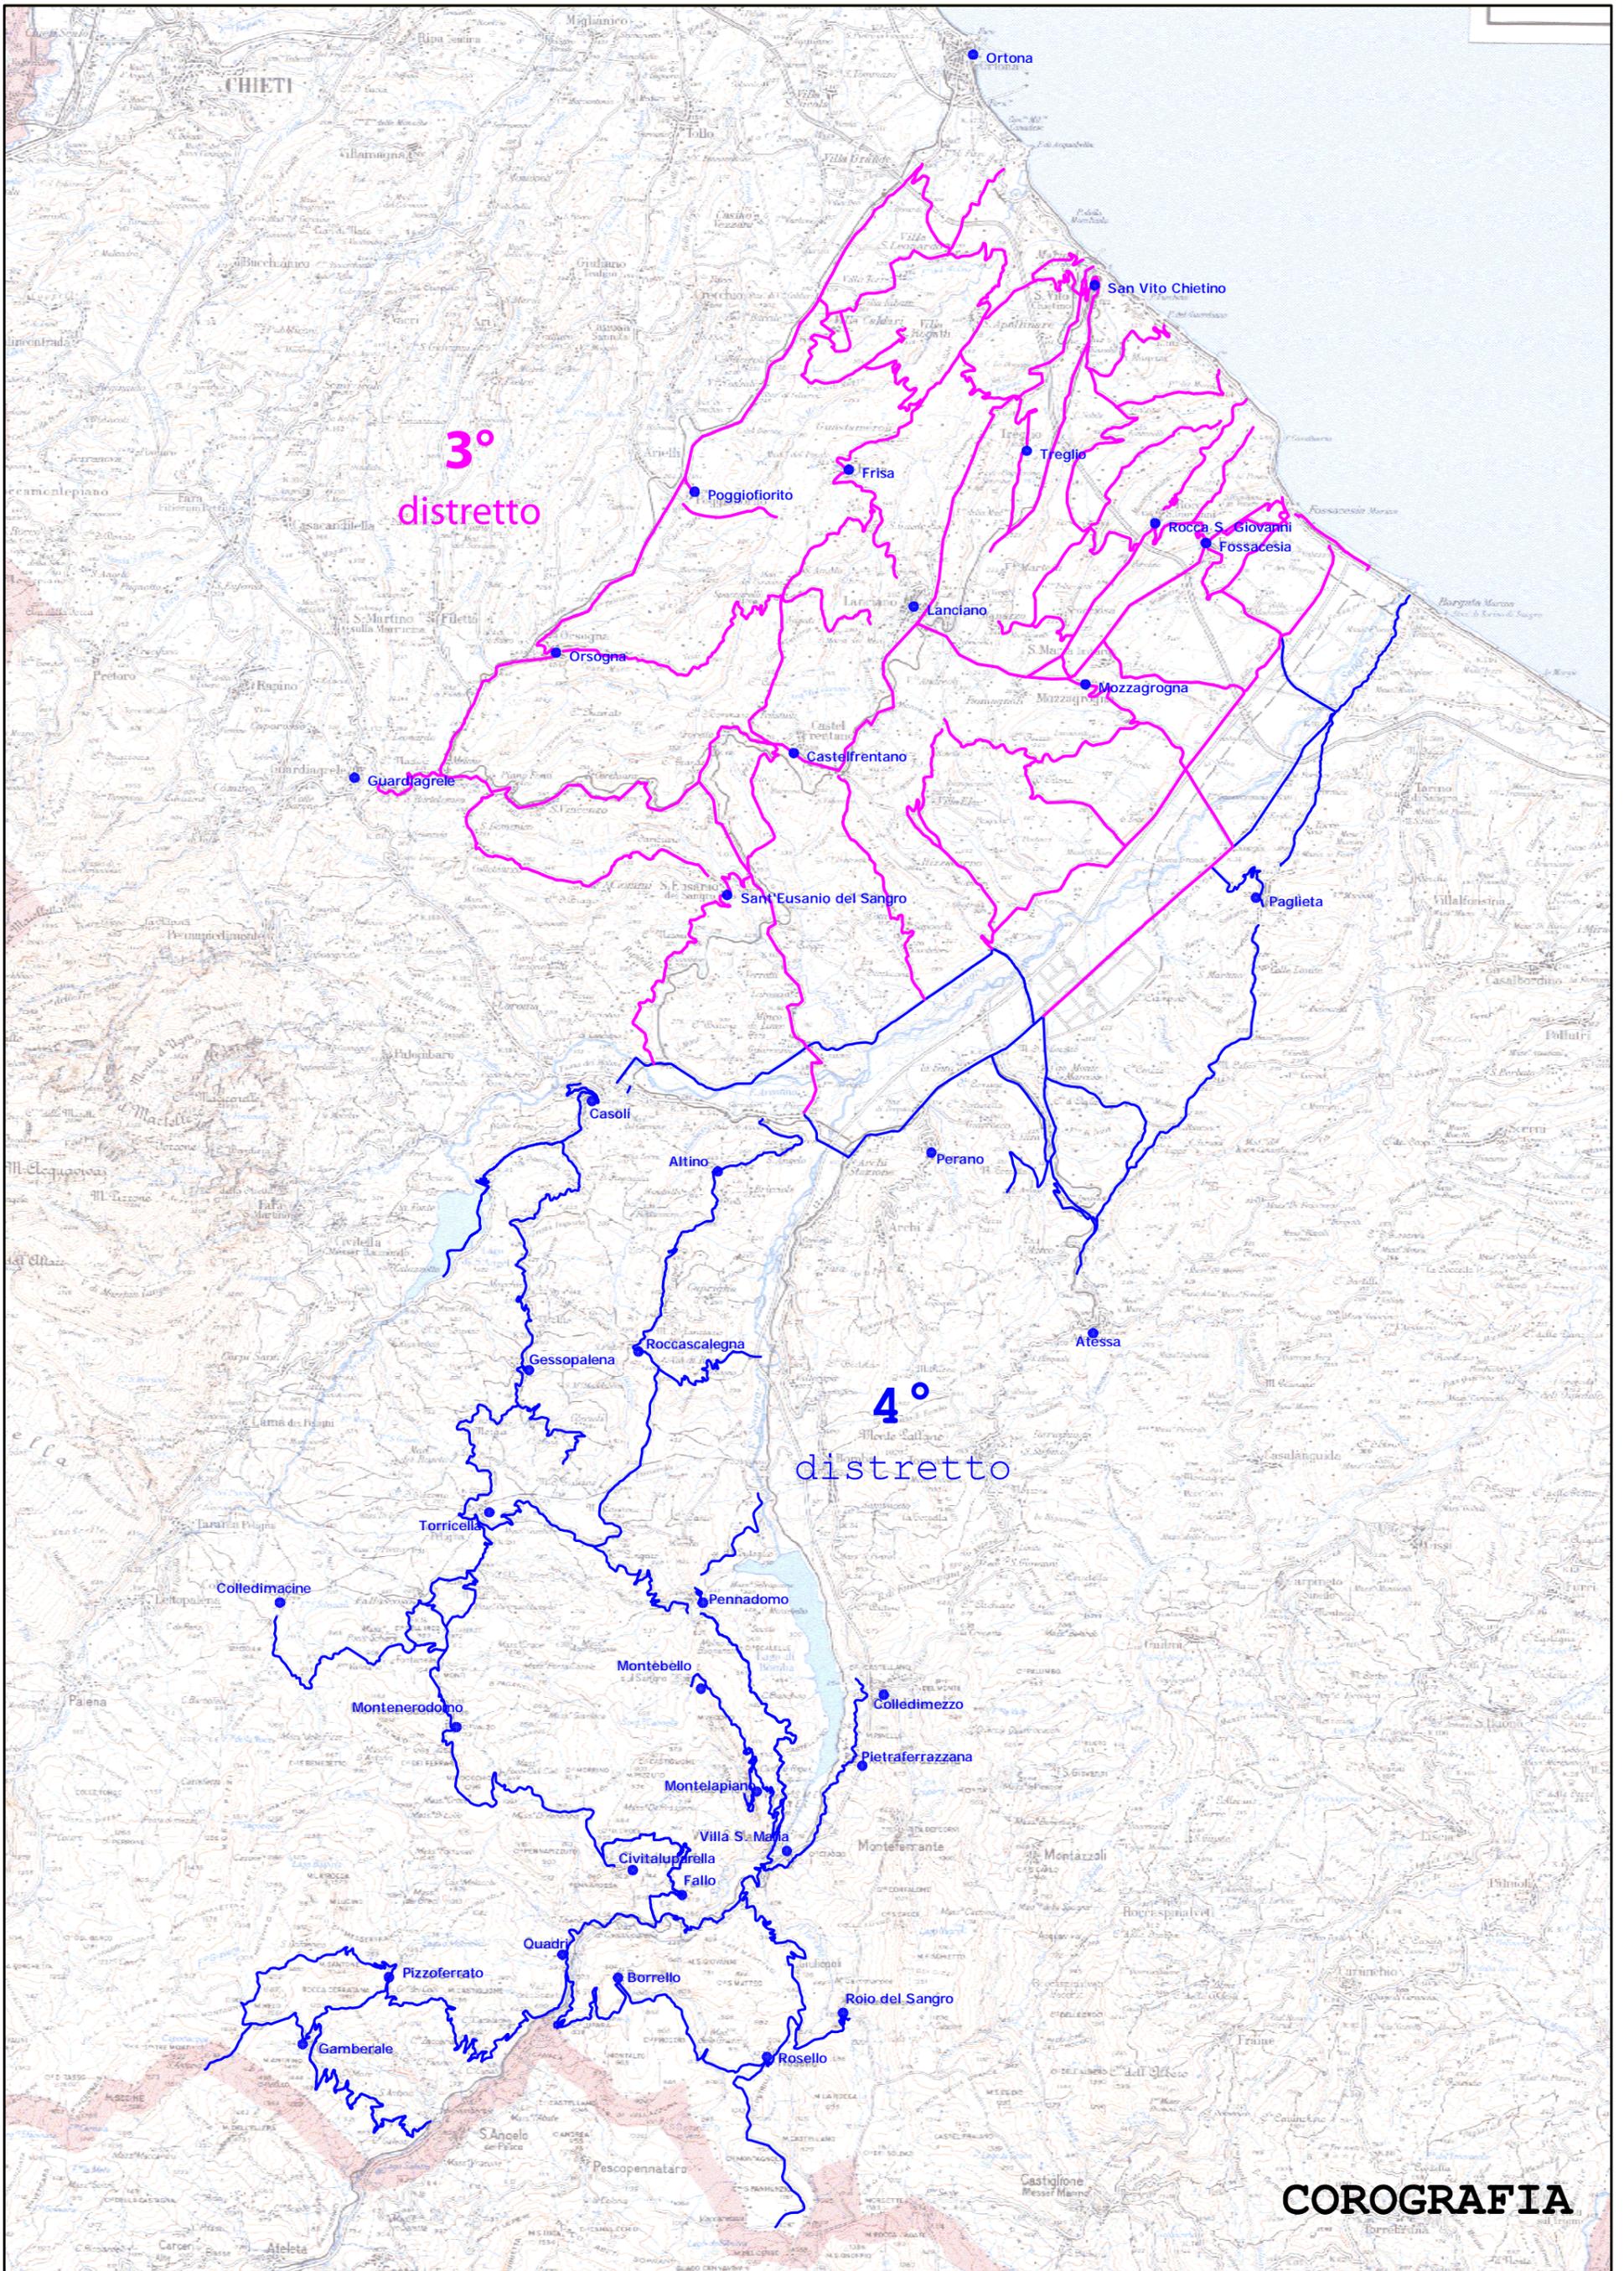

COROGRAFIA