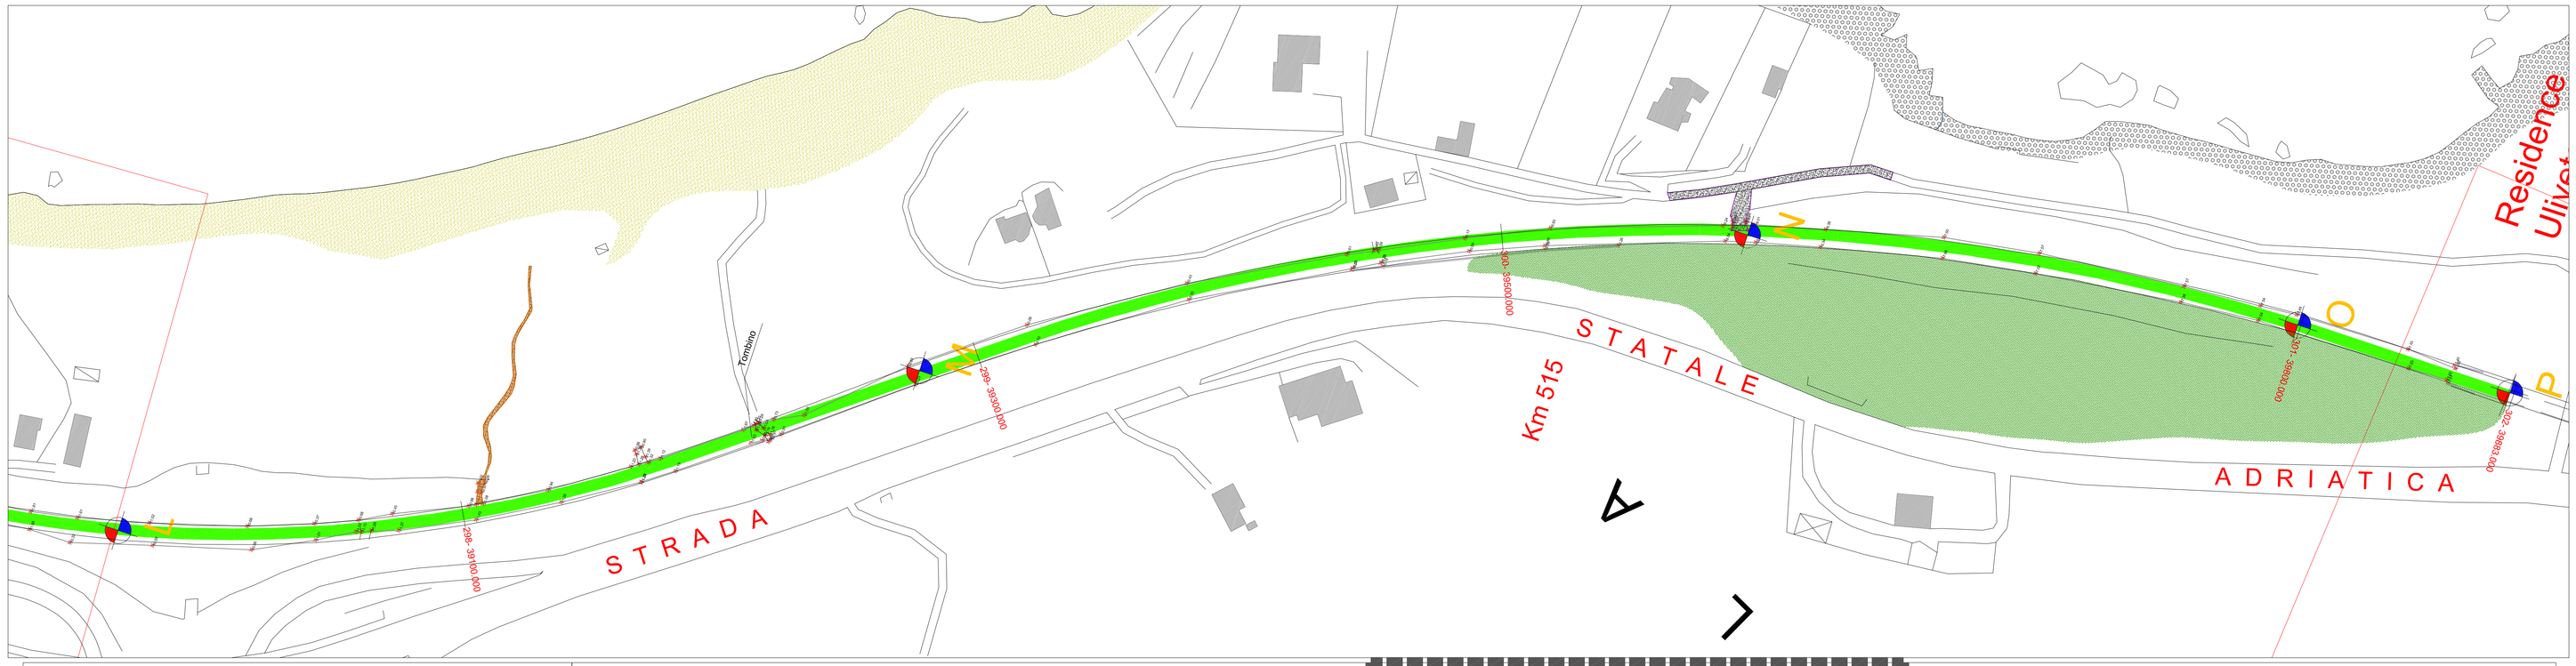


PROFILO LONGITUDINALE
TRACCIATO FERROVIARIO

PROFILO LONGITUDINALE
PISTA CICLABILE

Scala X : 1/10000
Scala Y : 1/500

Q.R. +15,00

ANDAMENTO ALTIMETRICO

DISTANZA TRA LE STAZIONI

QUOTE PROGETTO FERROVIA

DISTANZE

ANDAMENTO PLANIMETRICO

PENDENZA %

Pendenza

Indici

Progressive

Quota


Quote di progetto


TERMINE TRONCO 6
progressiva Km 36 + 840,00

INIZIO TRONCO 7
progressiva Km 37 + 237,14

TERMINE TRACCIATO
progressiva Km 42 + 960,00

PISTA SU TRACCIATO FERROVIARIO DISMESSO

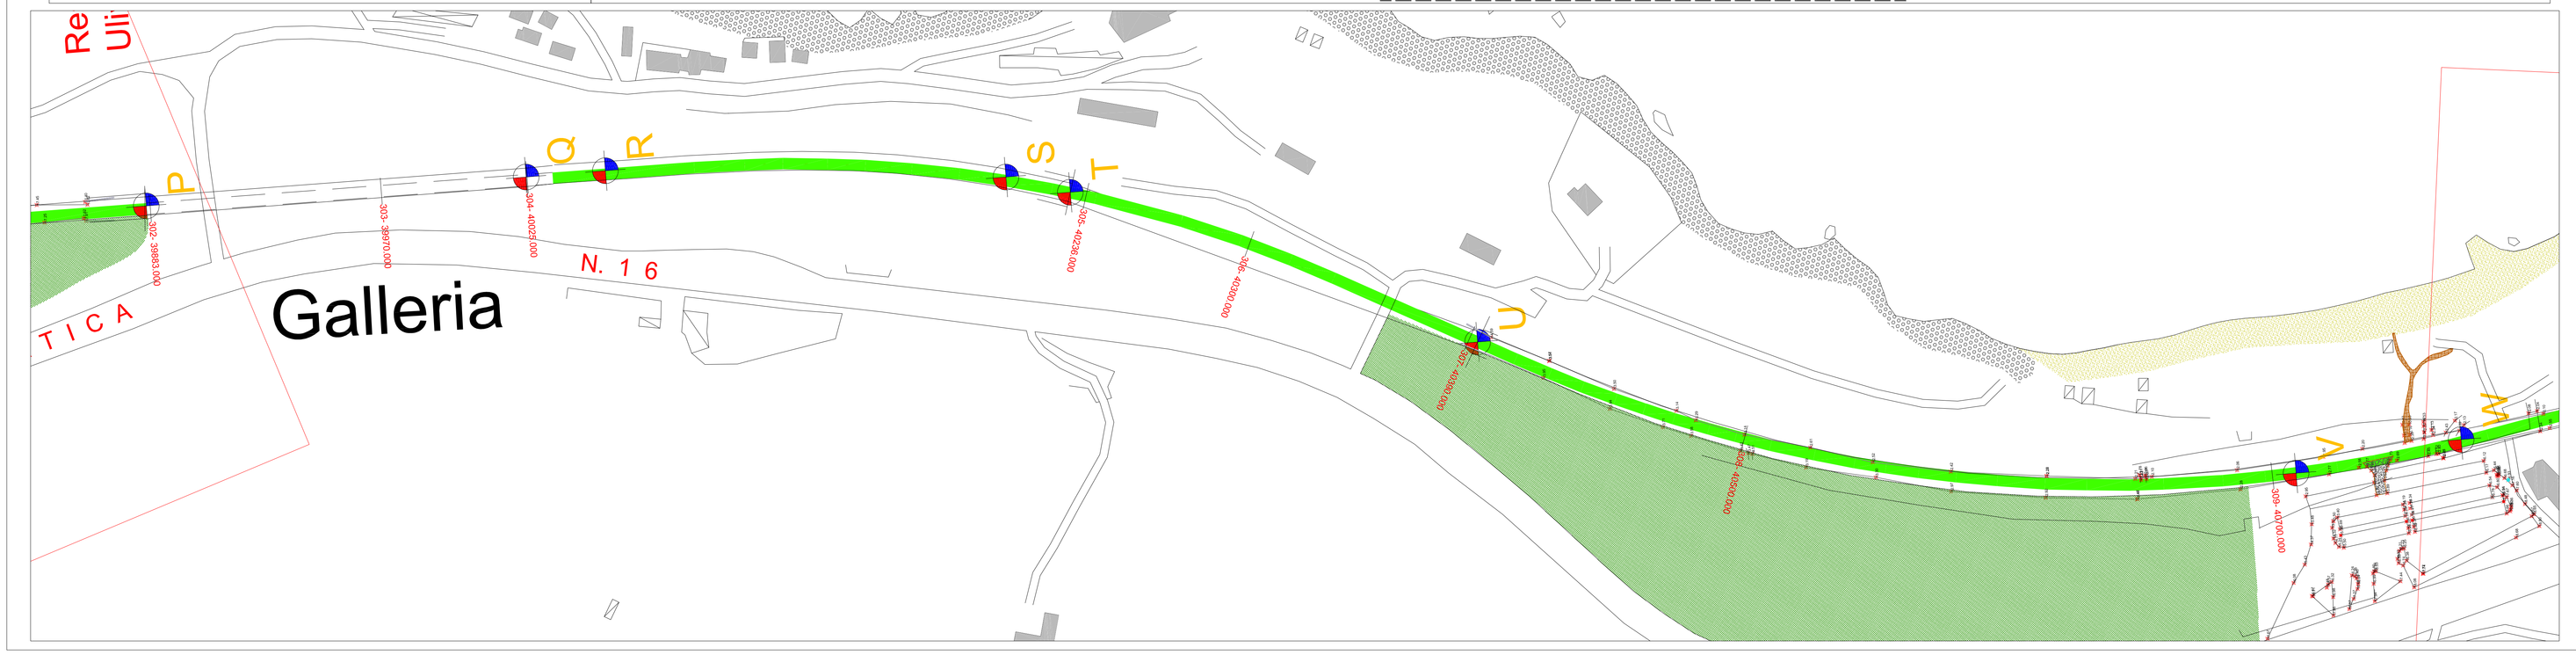

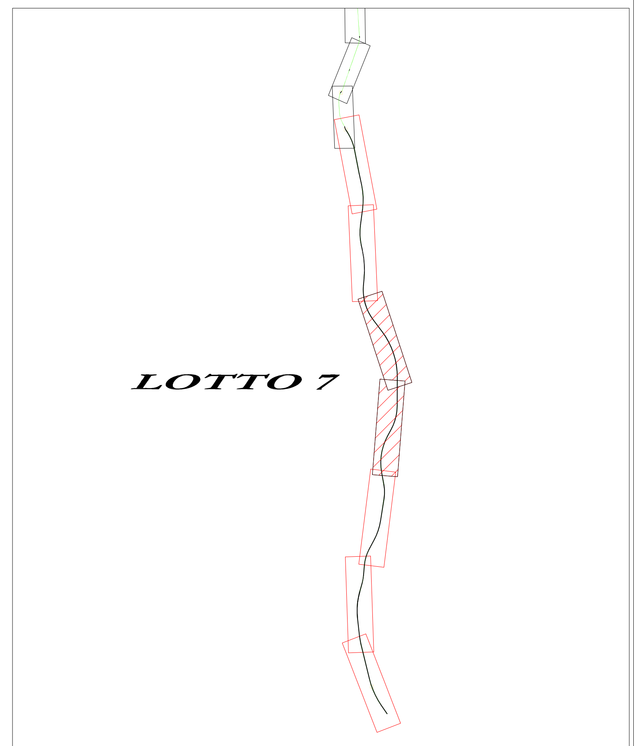

REGIONE ABRUZZO
PROVINCIA CHIETI

ORTONA- SAN VITO CHIETINO-ROCCA SAN GIOVANNI-FOSSACESIA-TORINO DI SANGRO-CASALBORDINO-VASTO

REGIONE ABRUZZO PAR FAS - FAS 2007-2013 Obiettivo Specifico IV.2 - Obiettivo Operativo IV.2.2 - Linea di Azione IV.2.2.a Bando di Gara a Procedura aperta Direttiva 2004/18/CE. Lavori per la realizzazione della via Verde della Costa dei Trabocchi del Comune di Ortona, San Vito Chietino, Rocca San Giovanni,Fossacesia, Torino di Sangro, Casalbordino, Vasto.

CUP D91B1300049002 CIG 63262781C2

"La macchina pareva vivere d'armonia propria, avere un'aria ed un'effigie di corpo d'anima"
Gabriele d'Annunzio



PROGETTO DEFINITIVO

COD.	DESCRIZIONE	SCALA	DATA
D.13.25	PLANIMETRIA PISTA CICLABILE E PROFILI LONGITUDINALI	1:1000 1:1000/500	OTTOBRE 2015

PROGETTISTI INCARICATI:

Arch. BANDINI PAOLO (Mandatario)
Ing. FARINA LUIGI
Ing. PIETROMARTIRE LORENZO
Geol. CAVALLUCCI SILVIO
Ing. TUCCI ALESSANDRO-GEINA SRL
Arch. BOMBA CRISTIAN
Geom. D'AMBROSIO ORAZIO
Arch. ZAVARELLA ANTONIO
Ing. GALANO ALESSANDRO

IMPRESE CONCORRENTI:

CO.GE.PRI. SRL (Mandataria)
DI PERSIO COSTRUZIONI SRL
TENAGLIA SRL
STRADE E AMBIENTE SRL
EUROIMPIANTI SRL

Il responsabile del procedimento: Arch. Valerio A. Ursini