


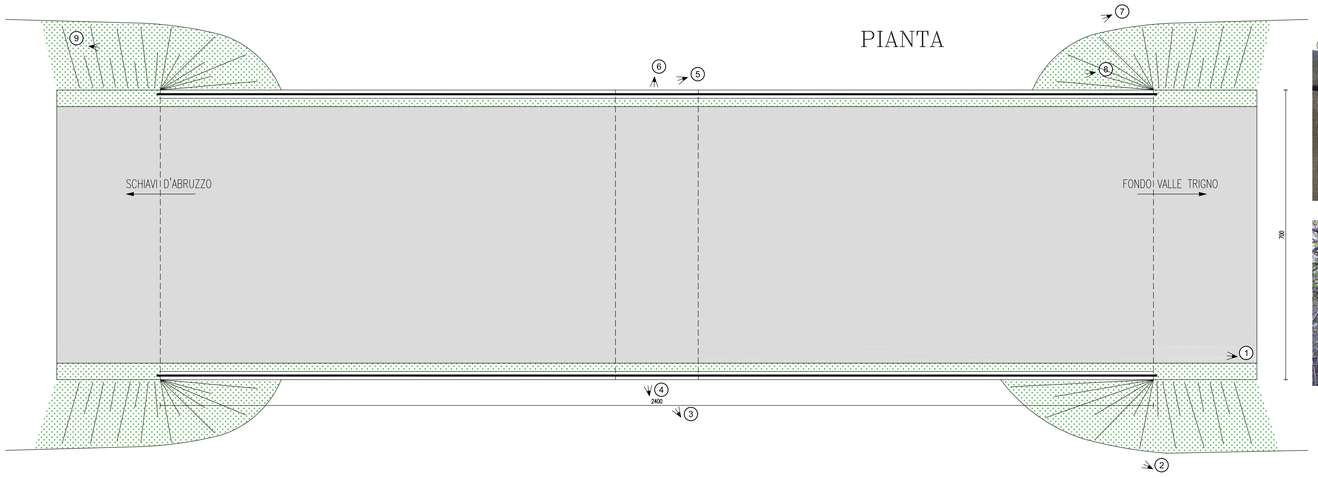











PROVINCIA DI CHIETI

Provincia di Chieti
Settore Lavori Pubblici

PROGETTO COMPLETAMENTO

LAVORI DI SISTEMAZIONE STRADA PROVINCIALE S.S. 650
FONDO VALLE TRIGNO SCHIAVI D'ABRUZZO

III° Lotto Funzionale

RILIEVO METRICO E FOTOGRAFICO
PONTE KM 1+280

STUDIOMONTEPARA
INGEGNERIA CIVILE
SEDE LEGALE
66020 San Giovanni (CH)
SEDE Operativa
66100 Chieti
Tel. e Fax 0871-560660
E-mail:
SEDE OPERATIVA
66100 Chieti
Tel. e Fax 0871-560660

Il Progettista
Prof. Ing. Antonio Montepara

TAVOLA
15.1

Questo elaborato non può essere riprodotto nè integralmente, nè in parte per scopi diversi da quelli per cui è stato fornito.

Responsabile Unico del Procedimento

SCALA : 1:50

DATA : 17/03/2014

127	C	T	I	A	15.01	R0

Revisione	Data	Descrizione	Redatto	Controllato	Approvato
REV.0					
REV.1					
REV.2					