

TAVOLA P.R.G. VIGENTE


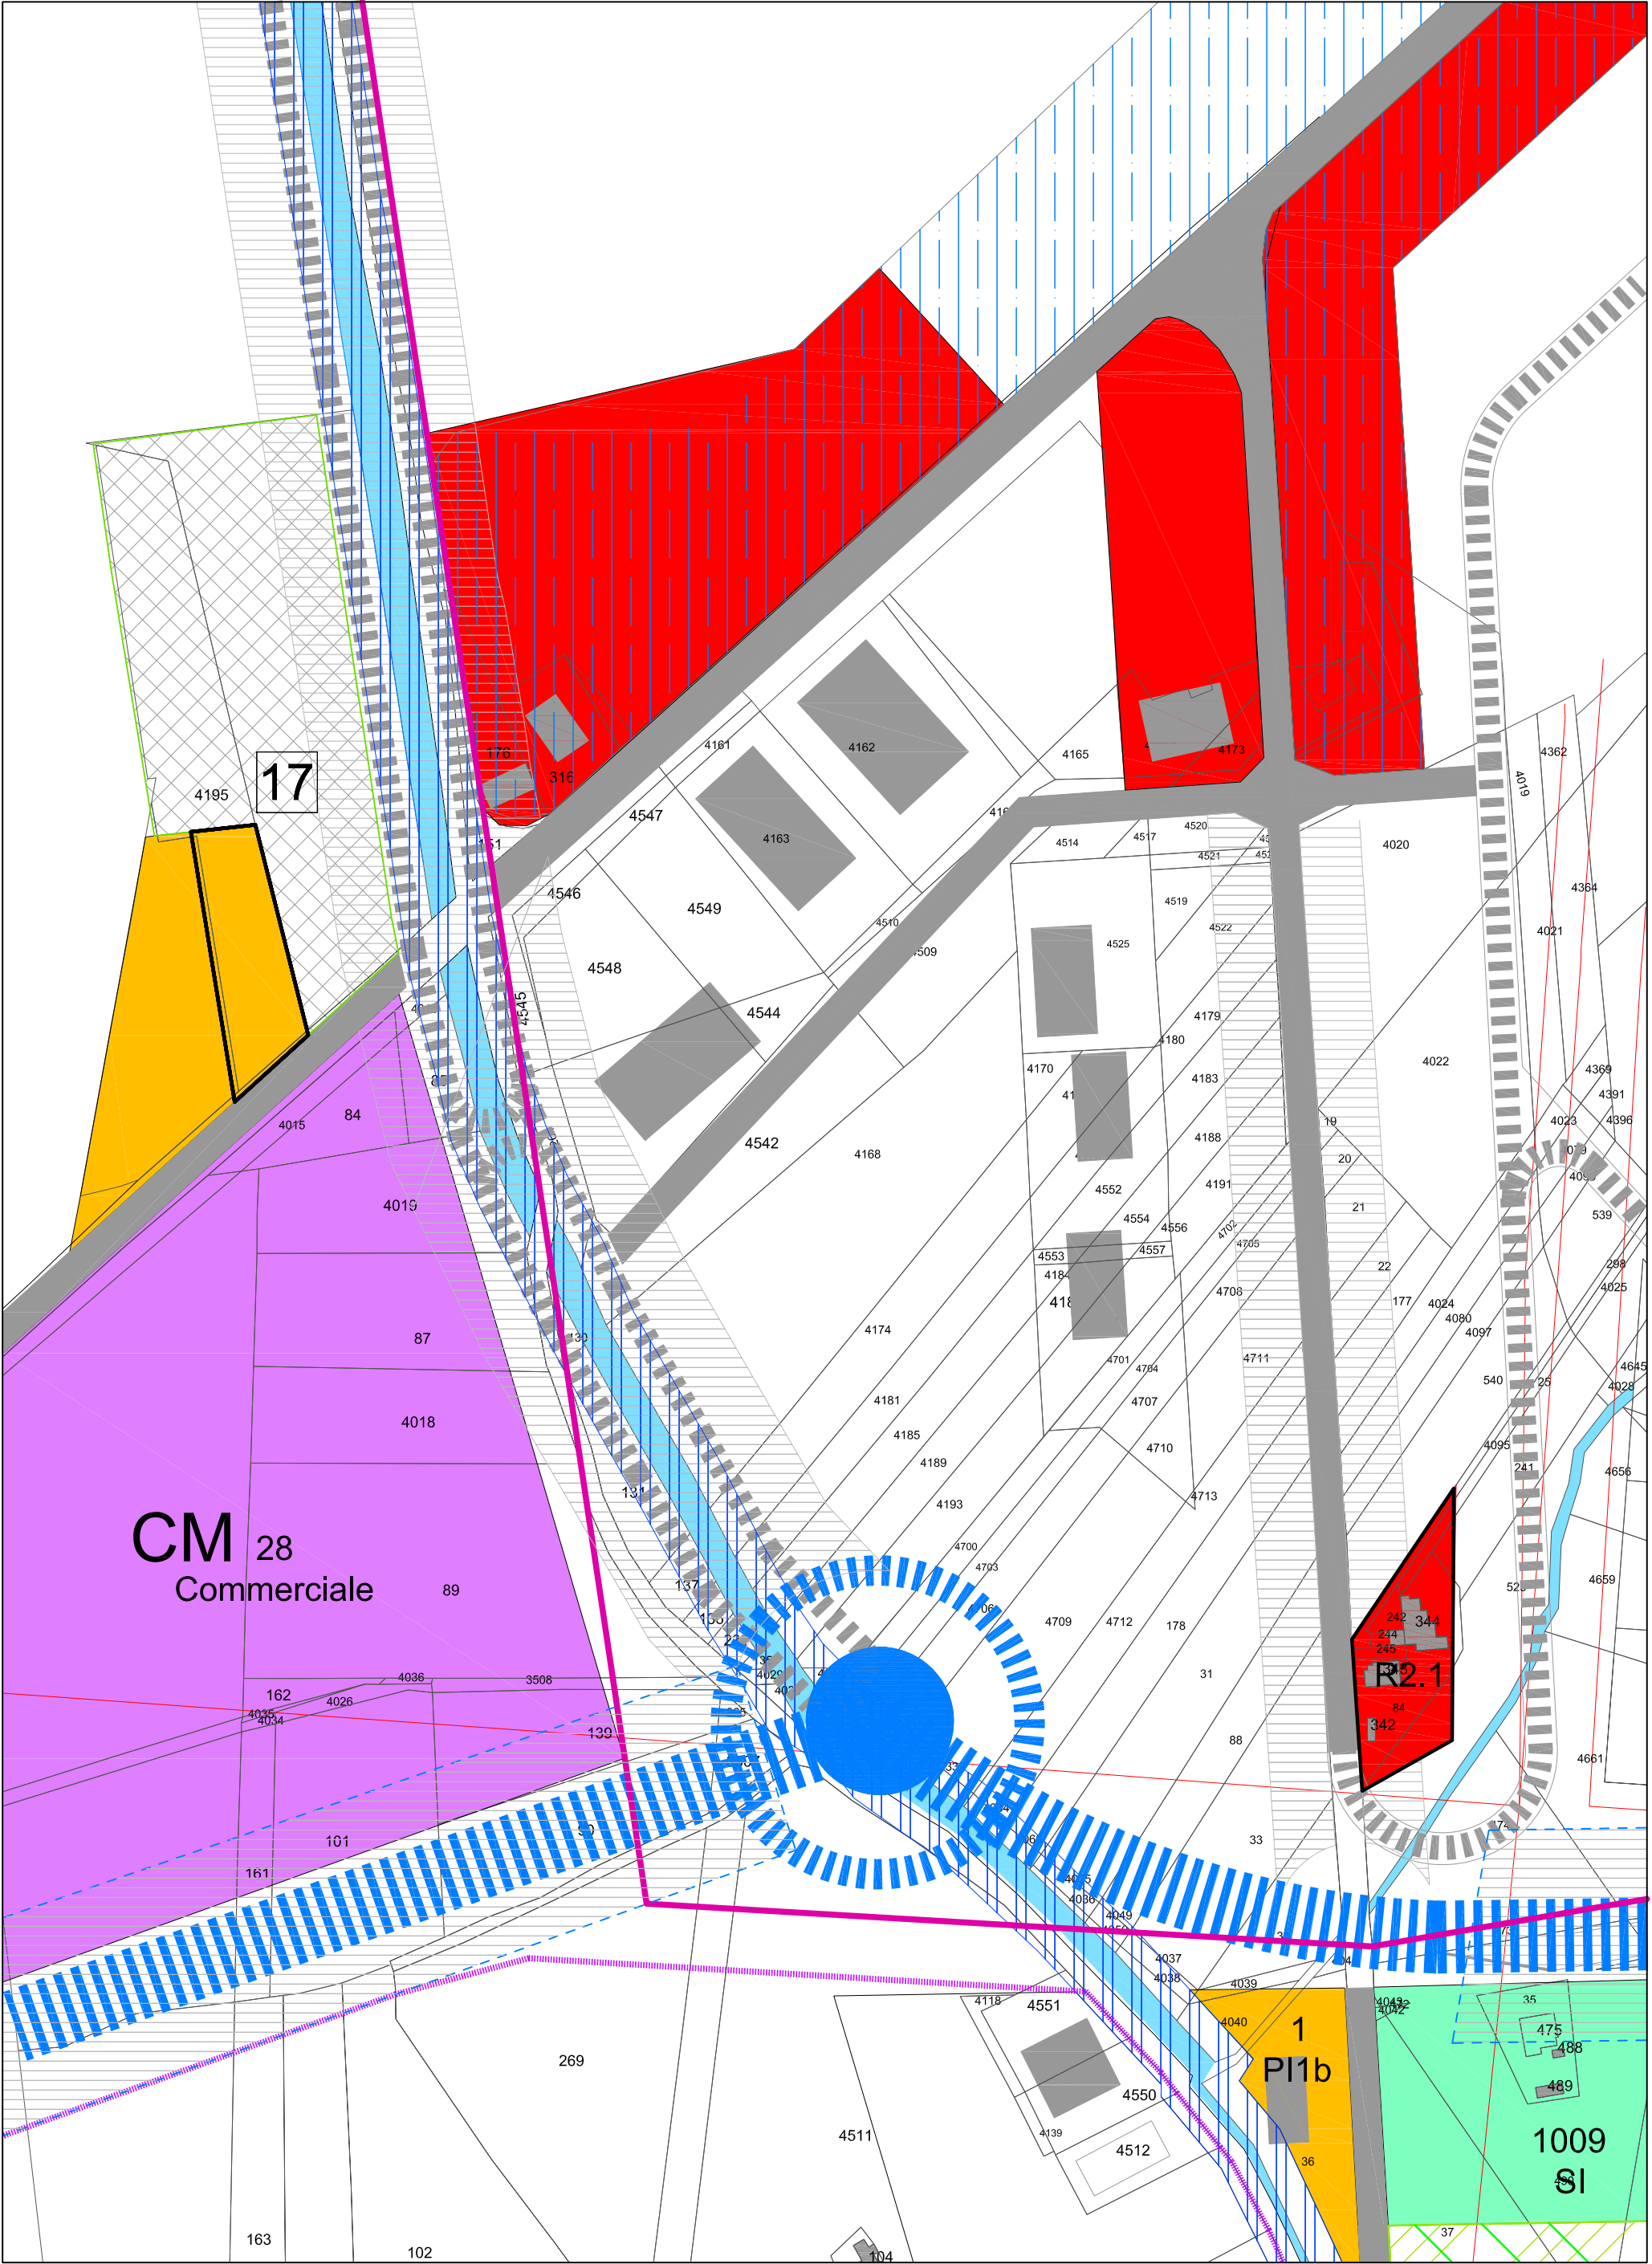


TAVOLA P.R.G. VIGENTE CON SOVRAPPOSIZIONE
STRADA PROVINCIALE IN PROGETTO

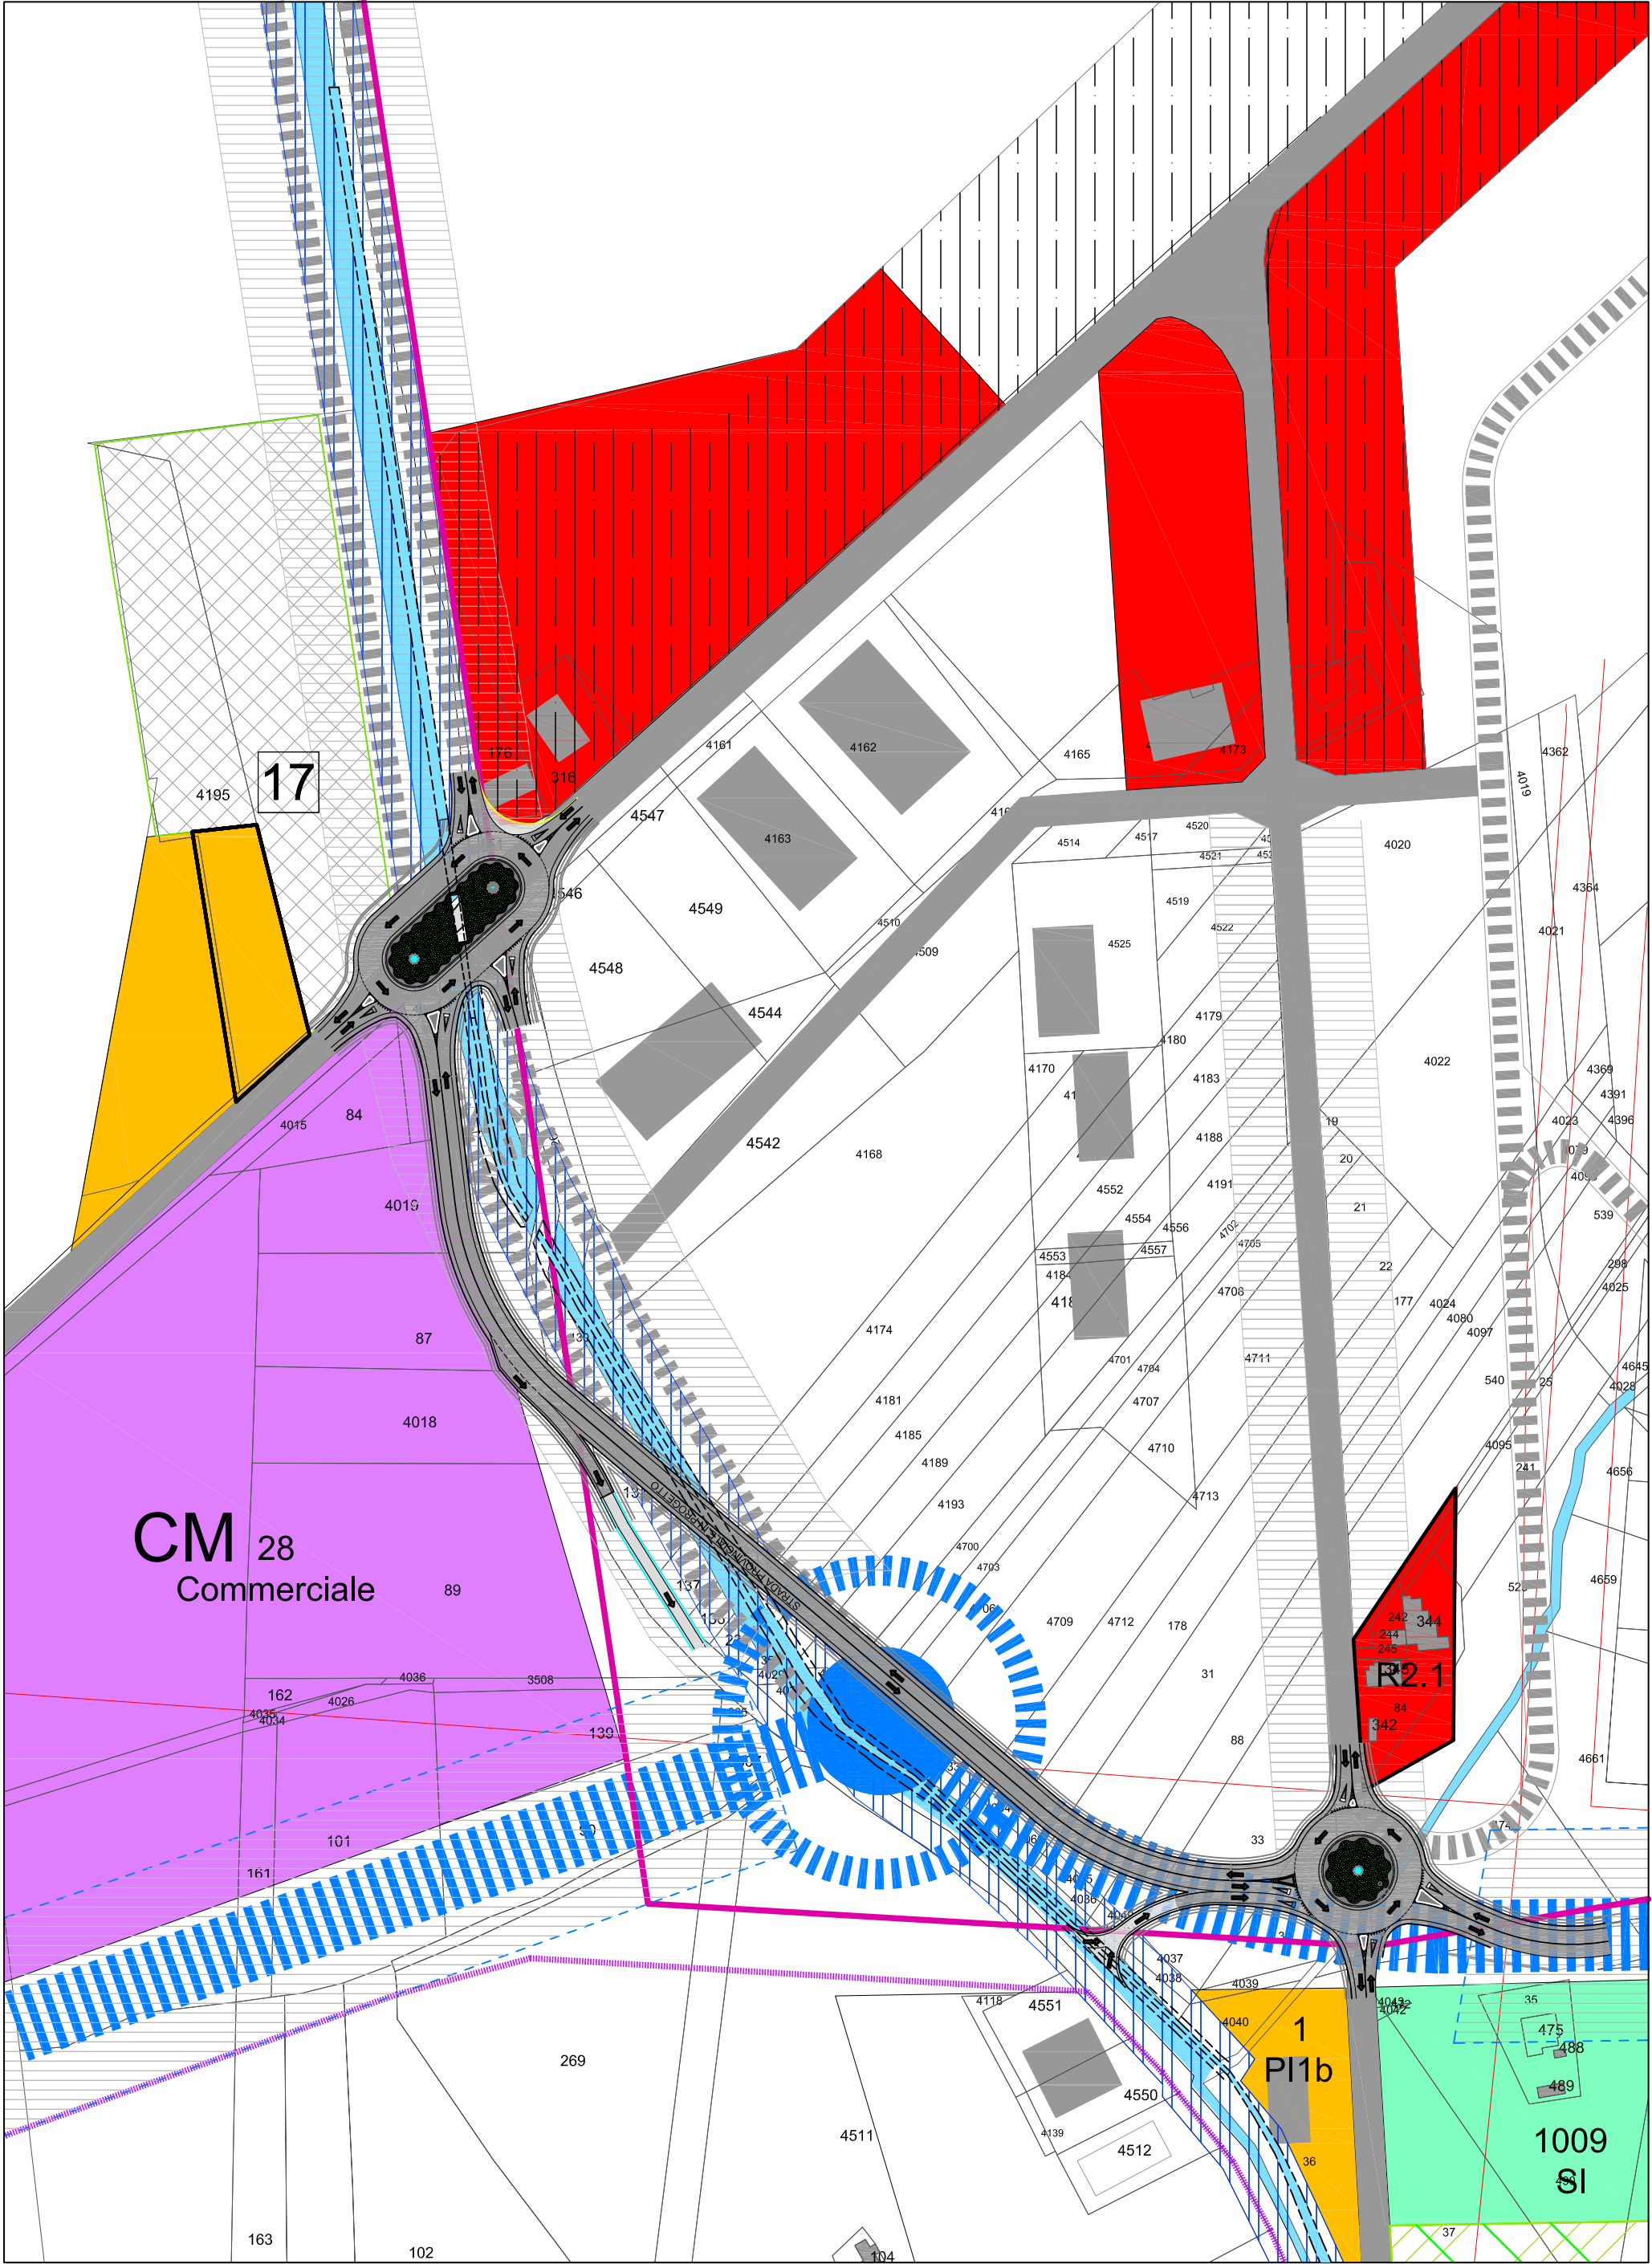

Provincia di Chieti

SETTORE N. 6

Pianificazione, Progettazione e Manutenzione Stradale
Concessioni - Espropri
SERVIZIO AMMINISTRATIVO VIABILITA'

PROGETTO ESECUTIVO

LAVORI DI COSTRUZIONE S.P.
IN LOCALITA' SALETTI DI ATESSA

VERIFICA COMPATIBILITA' P.R.G. VIGENTE

IL PROGETTISTA

Dott. Ing.Cinalli Enzo

TAVOLA

22

SCALA 1:2000

DATA

IL RESPONSABILE DEL PROCEDIMENTO
Dott. Ing. Carlo Cristini

Spazio Riservato agli Uffici

Dott. Ing. Cinalli Enzo

Via Cavalieri di Vittorio Veneto, 43 - 66041 Atesa (CH)

Tel. 0872/862196 - Cellulare 349/2102367

E-mail: enzo.cinalli@tin.it - PEC: enzo.cinalli@ingpec.eu