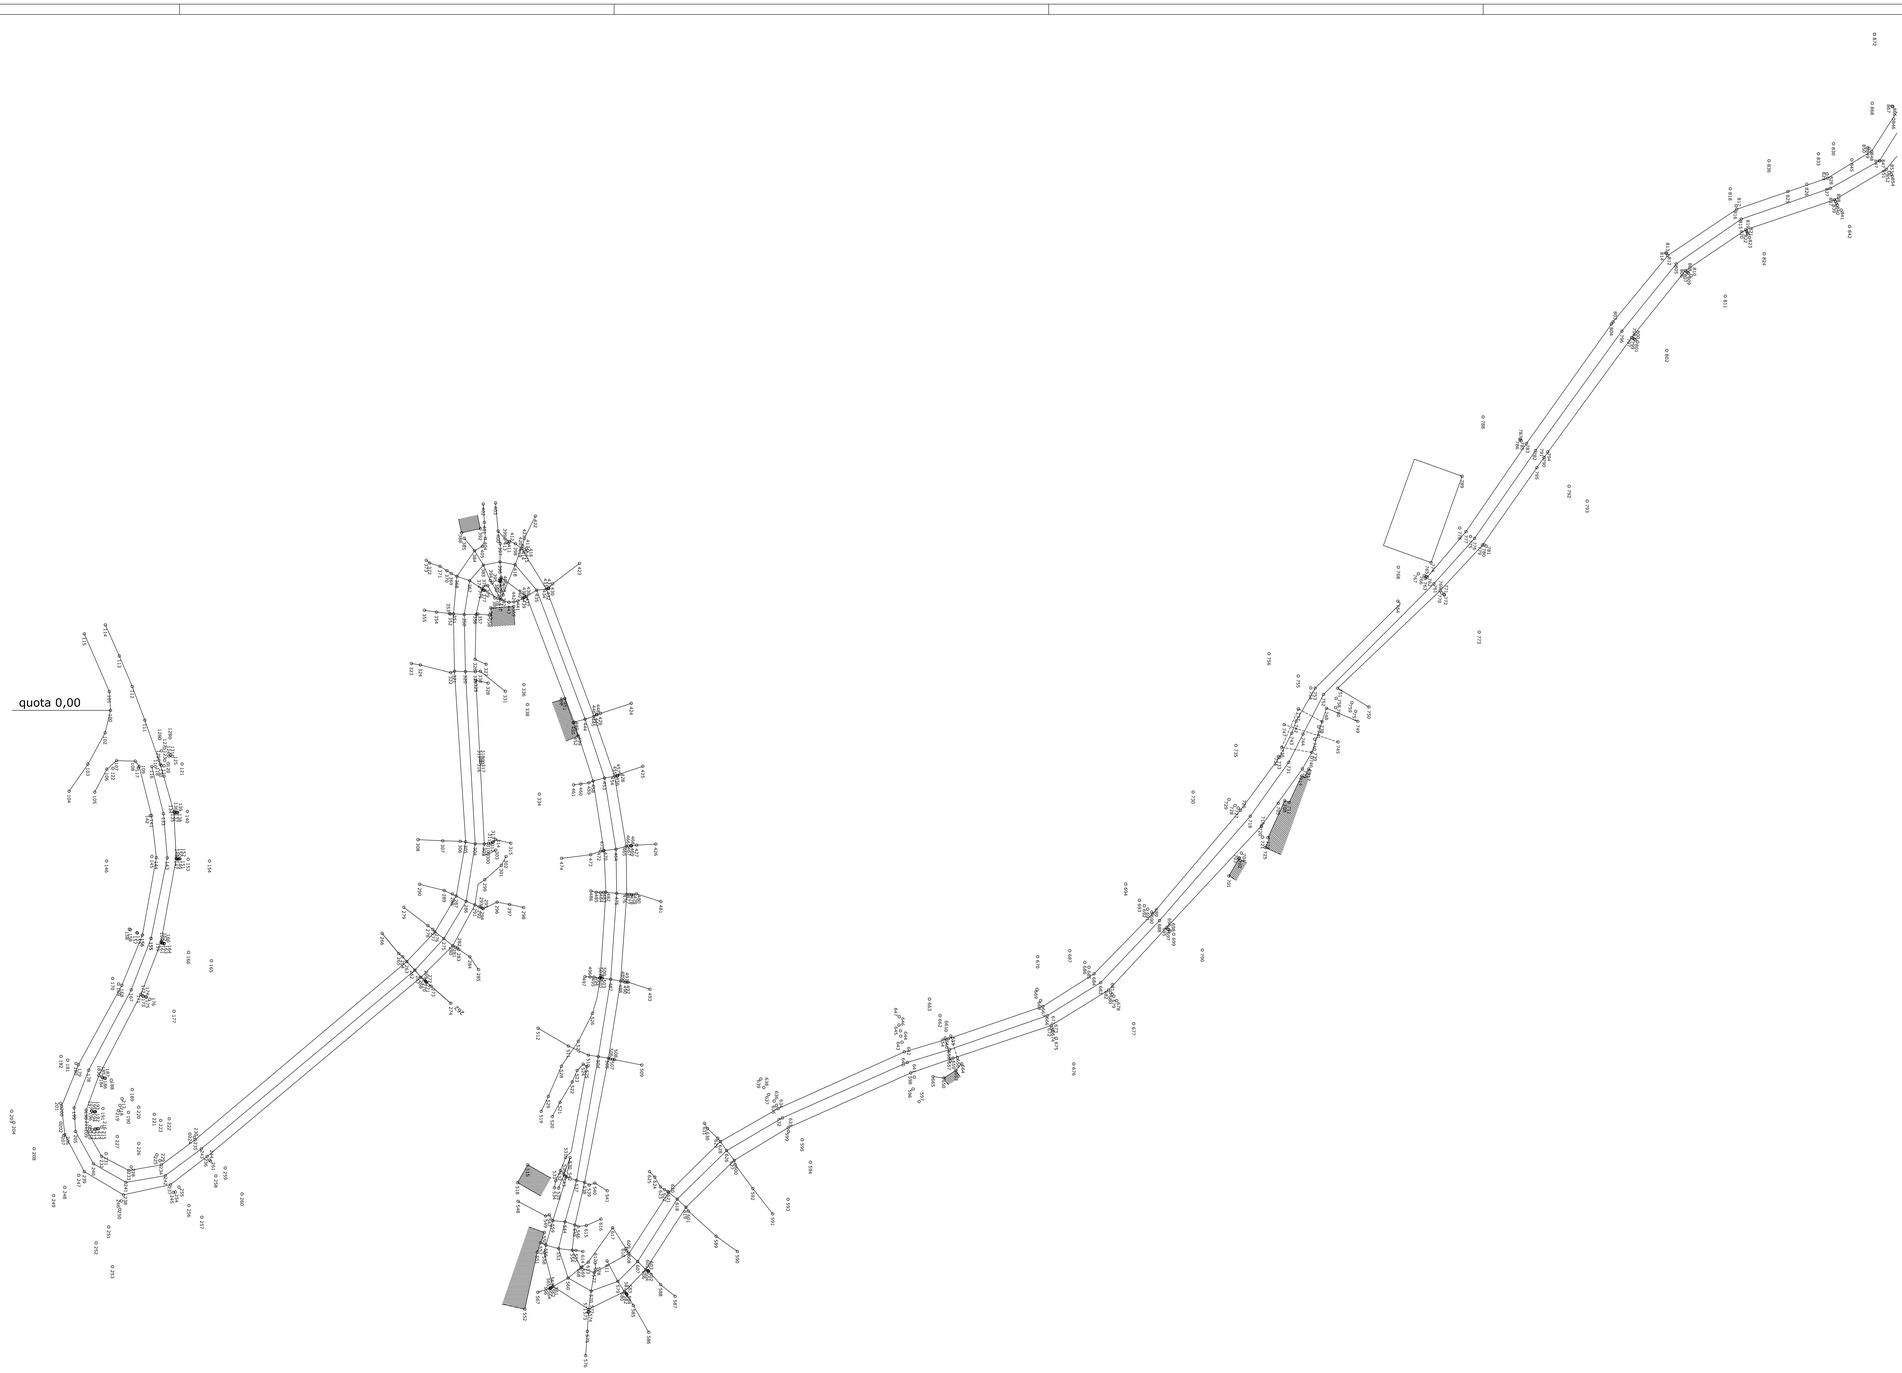

PROVINCIA DI CHIETI

Provincia di Chieti
Settore Lavori Pubblici

PROGETTO DI COMPLETAMENTO

LAVORI DI SISTEMAZIONE STRADA PROVINCIALE S.S. 650
FONDO VALLE TRIGNO SCHIAVI D'ABRUZZO

III° Lotto Funzionale

RILIEVO TOPOGRAFICO
1 DI 3

STUDIOMONTEPARA
INGEGNERIA CIVILE
SEDE
Via V. Bindini n° 12
66038 Diceima (CH)
TEL. 0871-869853
EMAIL INFO@STUDIOMONTEPARA.IT

Il Progettista
Prof. Ing. Antonio Montepara

TAVOLA
3.1

Questo elaborato non puo' essere riprodotto ne' integralmente, ne' in parte per scopi diversi da quelli per cui e' stato fornito.

Responsabile Unico del Procedimento

SCALA : 1:500

DATA :17/03/2014

127	C	T	I	A	03.01	R0

Revisione	Data	Descrizione	Redatto	Controllato	Approvato
REV0					
REV1					
REV2					