PISTA LAVORI	
IMPIANTI	
STRADE DI ACCESSO DEFINITIVE	
STRADE / PISTE	S1, S2, S3, S4, S5
PIAZZOLE	P1, P2, P3
ALLARGAMENTI	A1, A2
CONFINI AMMINISTRATIVI	

DATI CARATTERISTICI

DATI DI COSTRUZIONE

PRESSIONE DI PROGETTO **75.0** bar
PRESSIONE MASSIMA DI ESERCIZIO (MOP) **70.0** bar
GRADO DI UTILIZZAZIONE DICHIARATO **f - 0.57**
DIAMETRO PREVALENTE - **100.0 (DN)**

REALIZZATO IN CONFORMITA' AL **D.M. 17/04/2008**
CONFORMITA' AL D.M NUMERO
PER MODIFICHE REALIZZATE SUCCESSIVAMENTE

RIVESTIMENTO GIUNTI DI SALDATURA

DATI GENERALI

DN **100** SP **5.2 (UNI-EN)** **1105.41** m

LUNGHEZZA TOTALE IMPIANTO 1105.41 m.

FASE EMISSIONE Permessi

PLANIMETRIA 1:2000

CONFINI AMMINISTRATIVI

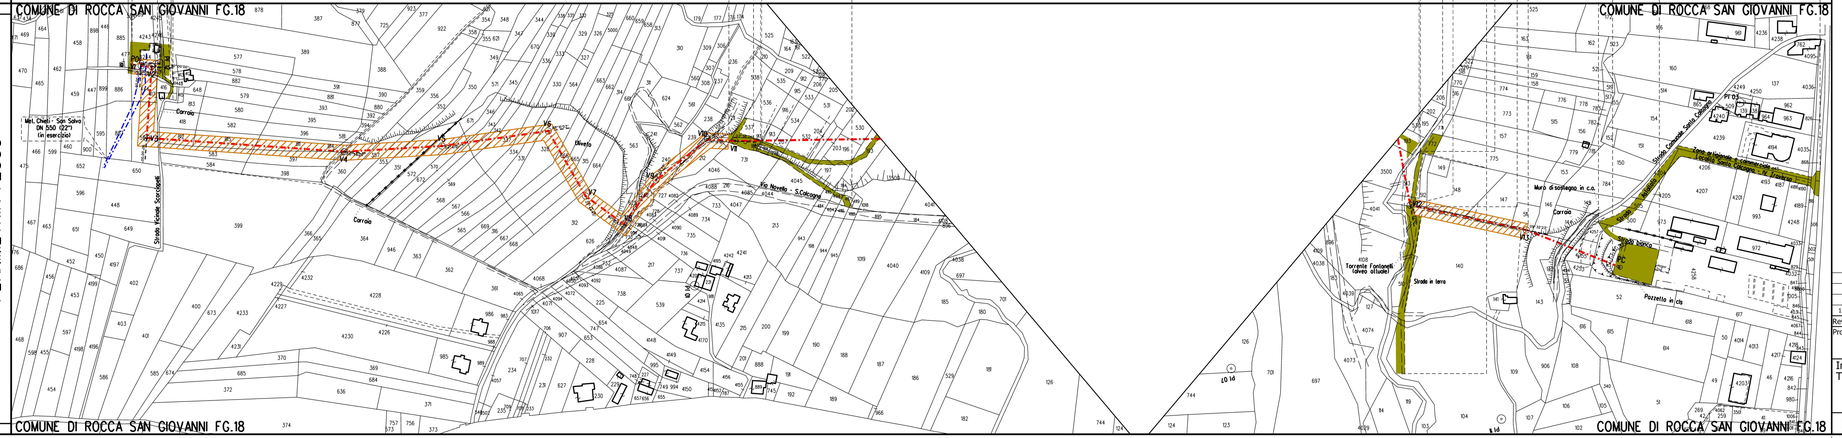

LEGENDA

- Pista di lavoro
- S — Strada di accesso alla pista lavori
- P/A — Aree di occupazione temporanea (Piazzole-Allargamenti)
- Metanodotto da realizzare

Rev.	Data	Descrizione	Disegn.	Contr.	Approv.
1	19/06/2014	Emissione per VPE	C.DELL'ACQUA	G.TORTORELLI	R.FESTA

Proprietario: SNAM RETE GAS
Progettista: SNAM PROGETTI

Impianto: ALL. 15716 ALL.TO GRUPPO MUCCI
Tronco: 1-TRONCO 1

Disegno: VPE-002
Revisione: 1
Comm.: NR/12190/R-L01
Cod.tec.: 15716
Scala: 1:2000

PLANIMETRIA catastale con Pista lavori