



Provincia di Chieti

SETTORE N. 6

Planificazione, Progettazione e Manutenzione Stradale
Concessioni - Espropri

SERVIZIO AMMINISTRATIVO VIABILITA'

PROGETTO ESECUTIVO

LAVORI DI COSTRUZIONE S.P.
IN LOCALITA' SALETTI DI ATESSA

SEZIONI ALTIMETRICHE

TAVOLA
13

SCALA: 1:500

DATA


IL RESPONSABILE DEL PROCEDIMENTO
Dott. Ing. Carlo Cristini

Dott. Ing. Cinalli Enzo


Via Cavalieri di Vittorio Veneto, 43 - 66041 Atezza (CH)
Tel. 0872/862196 - Cellulare 349/2102367

E-mail: enzo.cinalli@tin.it - PEC: enzo.cinalli@ingpec.eu

ALTIMETRIA STRADA IN PROGETTO

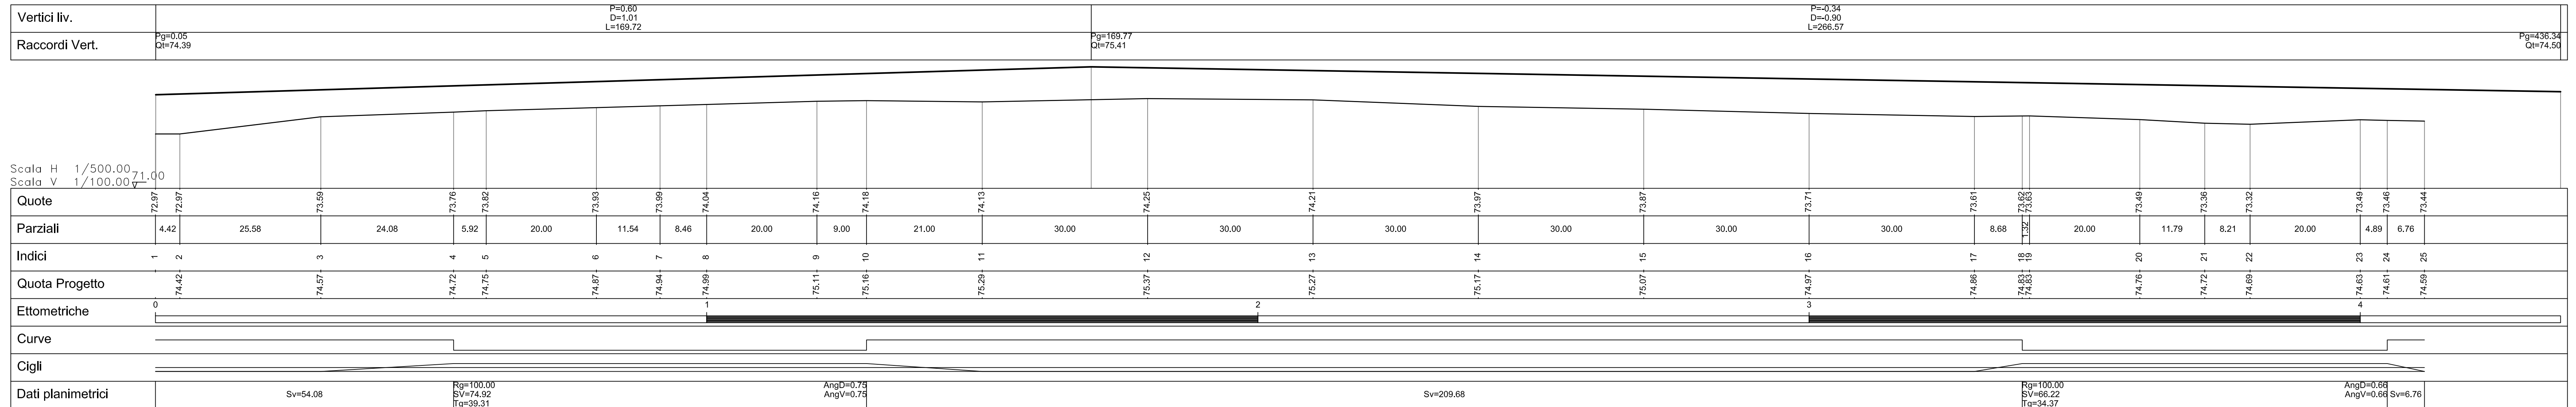

ALTIMETRIA ROTATORIA N°1 - BIVIO PER LANCIANO

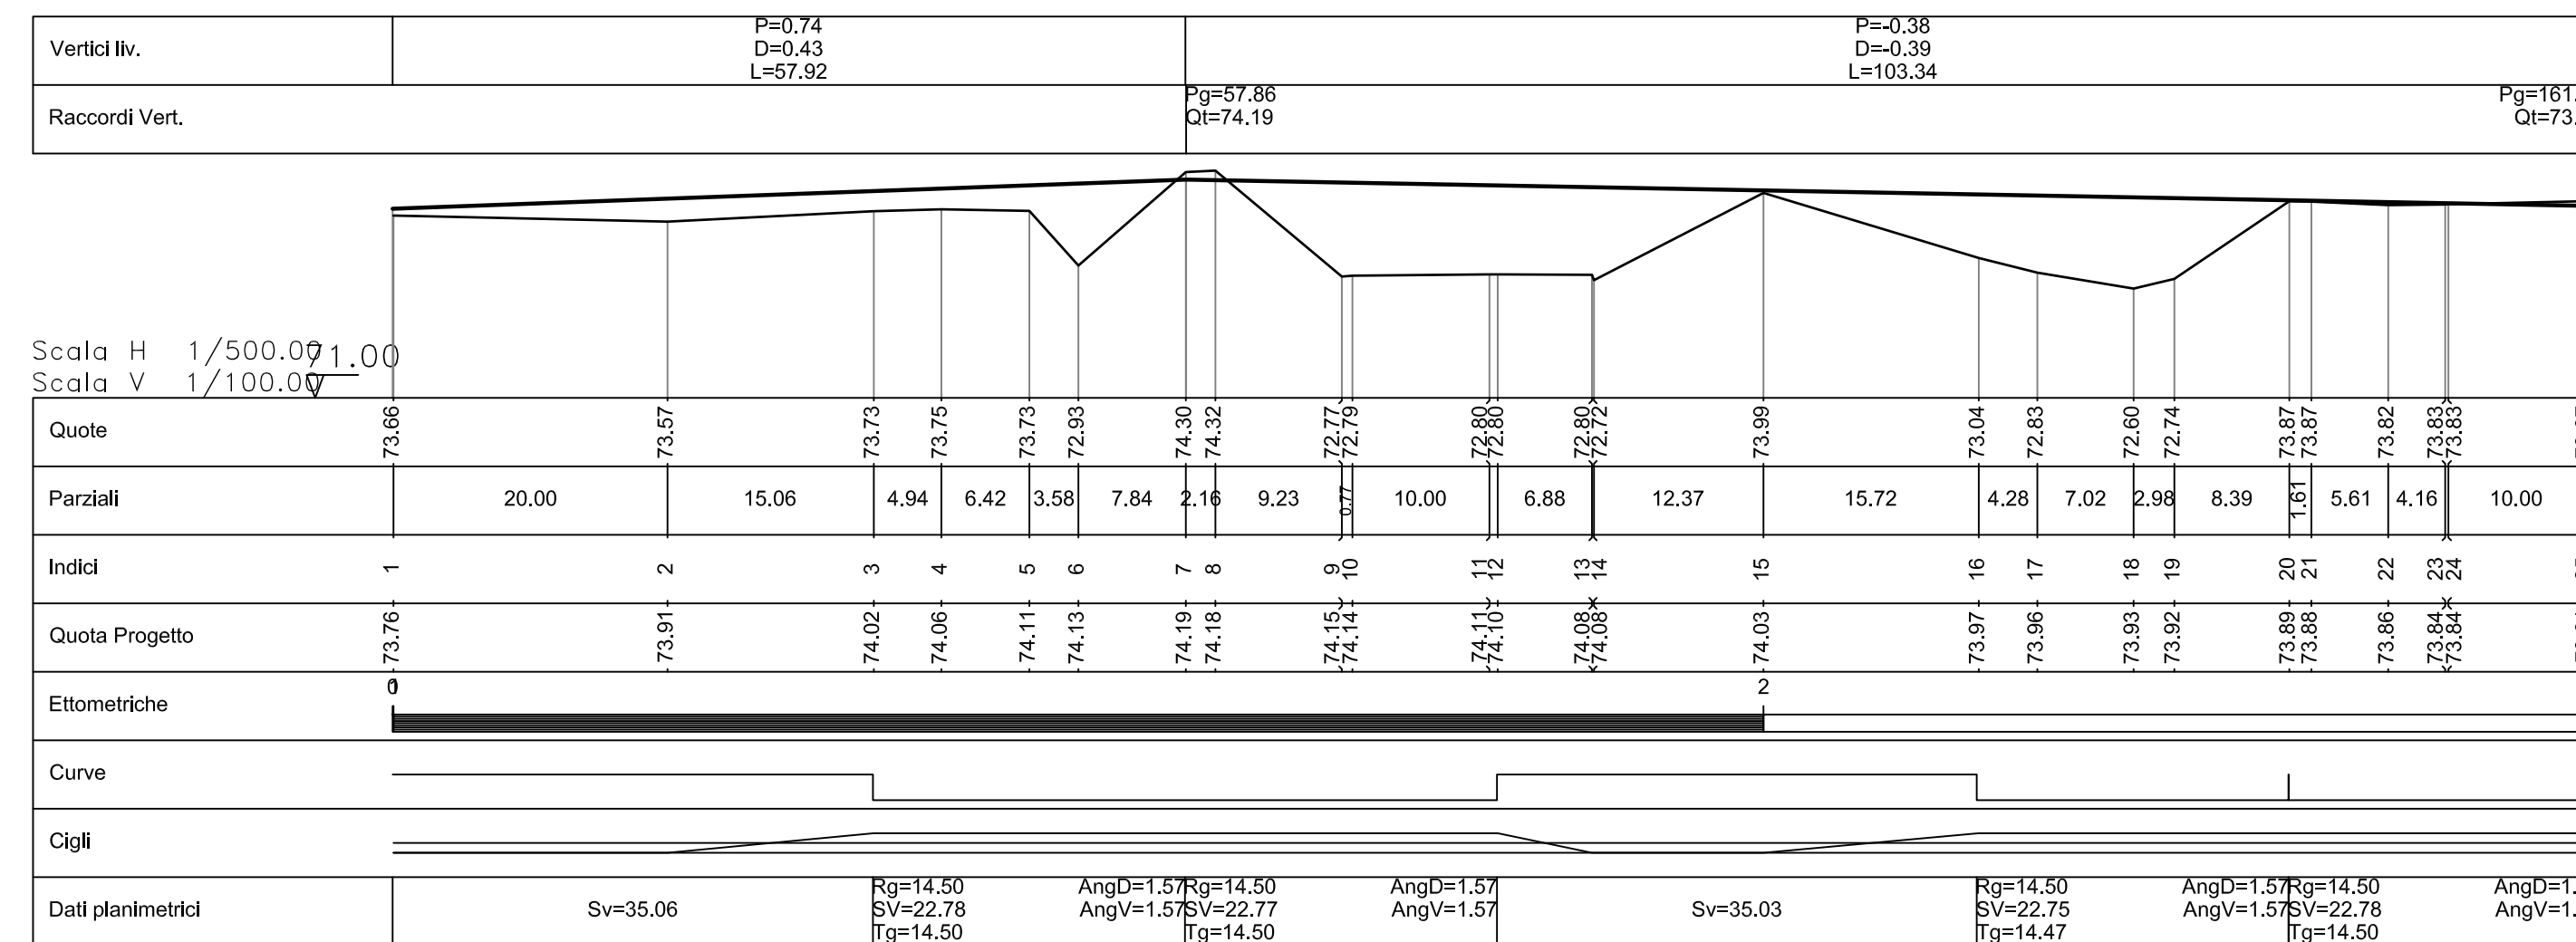

ALTIMETRIA ROTATORIA N°2 - BIVIO BONIFICA

