


Inquadramento territoriale

Scala 1 : 100.000

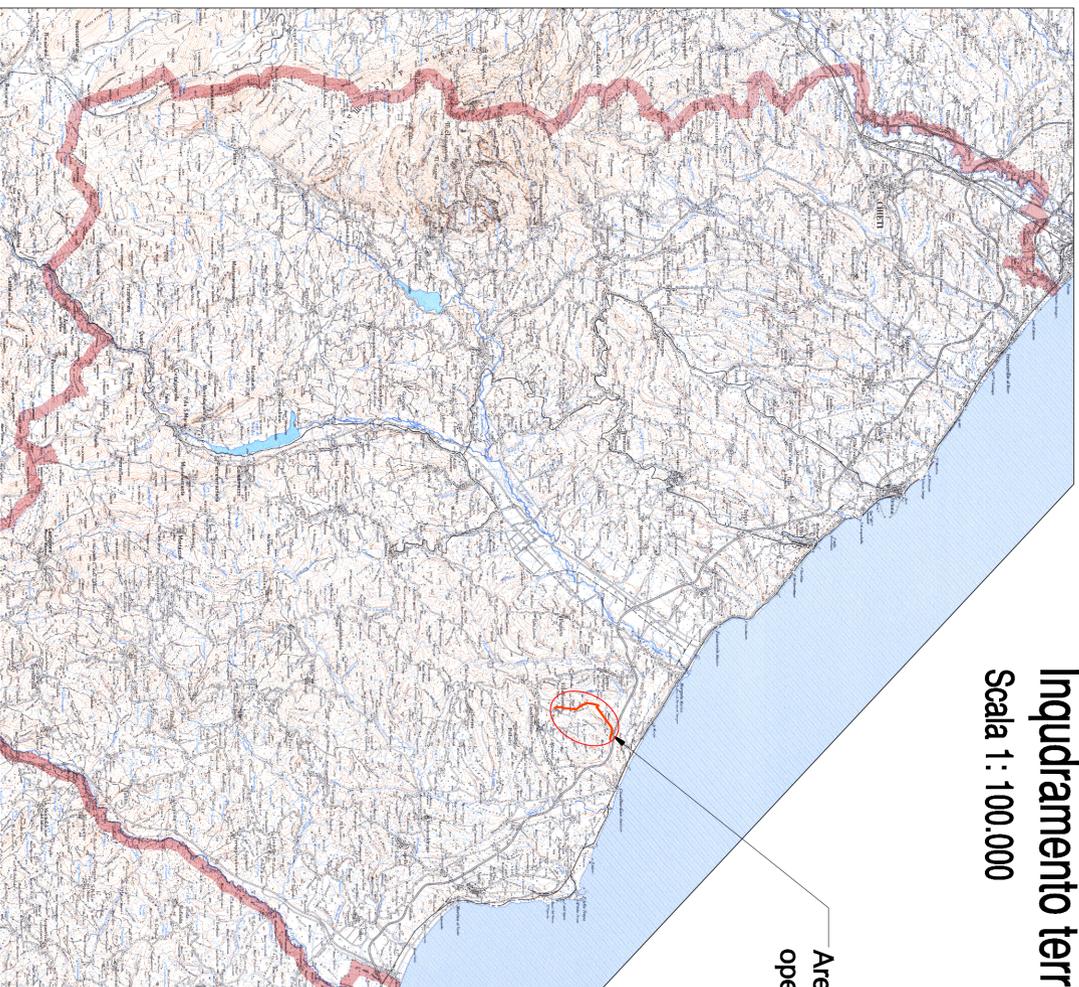


Area interessata dalle
opere in progetto

Tratto di strada
da realizzare per il
completamento fino
al Centro abitato
di Villalfonsina

Aerofotogrammetria

Scala 1 : 25.000

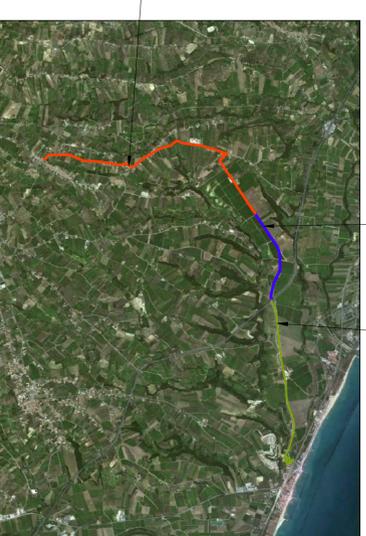


Tratto di strada da realizzare
con il II° lotto

Tratto di strada già realizzato con
I° lotto (da S.S. n.14 a Ponte autostrada)

Corografia

Scala 1 : 25.000

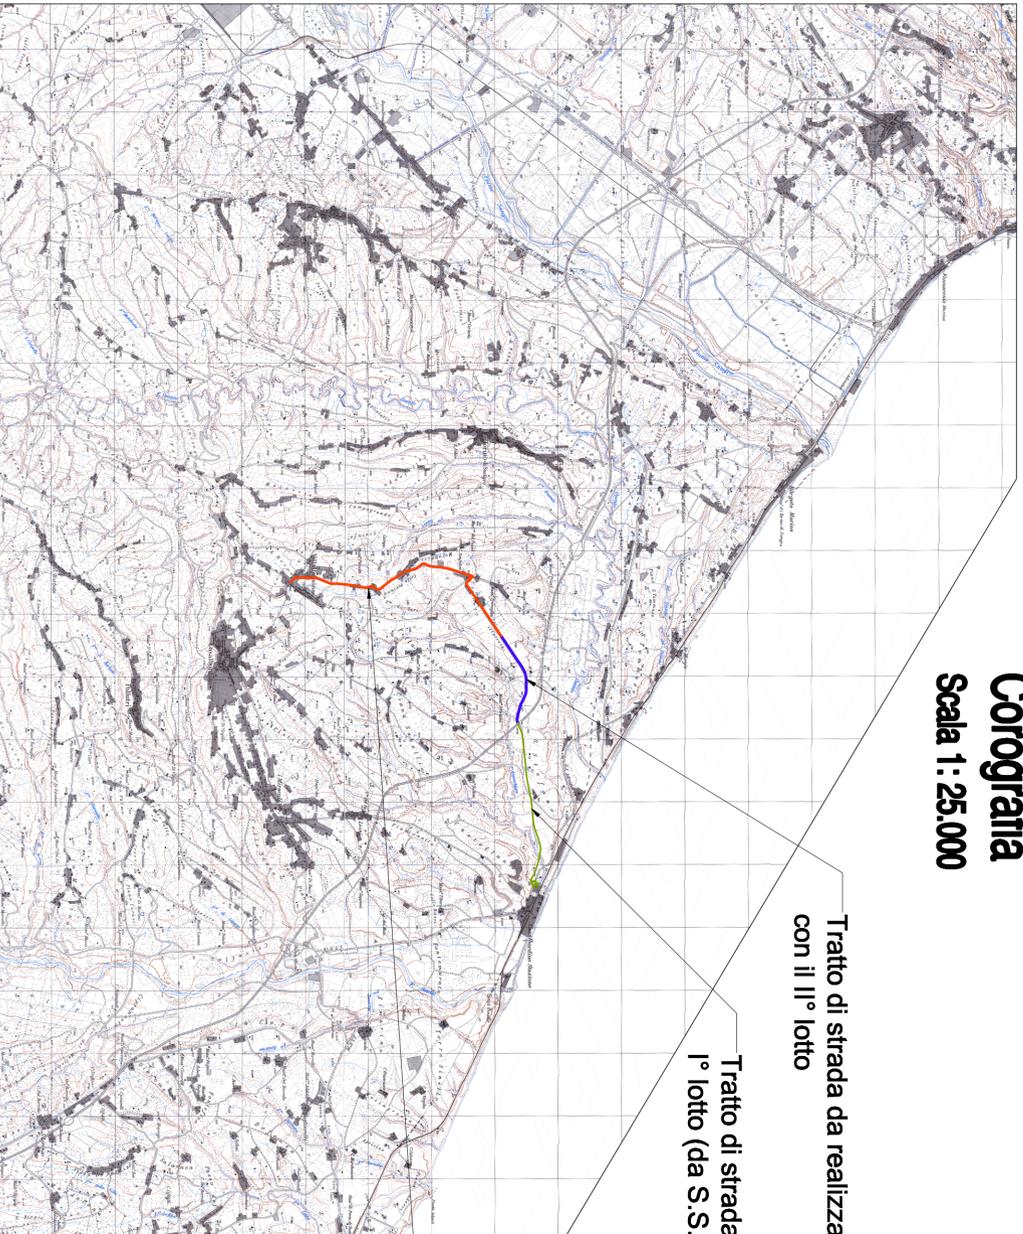

Tratto di strada da realizzare
con il II° lotto

Tratto di strada già realizzato con
I° lotto (da S.S. n.14 a Ponte autostrada)

Tratto di strada
da realizzare per il
completamento fino
al Centro abitato
di Villalfonsina

Comitente:
**PROVINCIA
DI CHIETI**
COMUNE DI
VILLALFONSINA
CASALBORDINO

Lavoro:
**REALIZZAZIONE S.P. DI COLLEGAMENTO S.S.364 -
VILLALFONSINA - S.S. 16 ADRIATICA -
II° LOTTO**
Progetto Definitivo

REV.	DATA	DESCRIZIONE DELLA MODIFICA	FIRMA
00	01/07/13	EMISIONE	

Contenuto : **ELABORATI DI INQUADRAMENTO:
INQUADRAMENTO TERRITORIALE, COROGRAFIA E
AEROFOTOGRAMMETRIA** Allegato : **05.A**

IL RESPONSABILE UNICO DEL PROGETTO	GRUPPO DI PROGETTAZIONE	IL PROGETTISTA
Dott. Ing. Carlo CRISTINI	Ing. Ciodoveo MARI Arch. Mario VESPASIANO Ing. Luigi SILVESTRI Ing. Arronondo NICCI Geom. Daniela STVALETTA	Dott. Ing. FILIPPO CATALANO 

Data: **scad. : voce** Commessa : **248**

STUDIO CATALANO - SERVIZI DI INGEGNERIA Via Valinotto, 109 b - 66054 VASTO (CH) Italia
Tel. (+39) 0873 89315 r.a. Fax (+39) 0873 89332 Email: studio.catalano@iscail.it

