

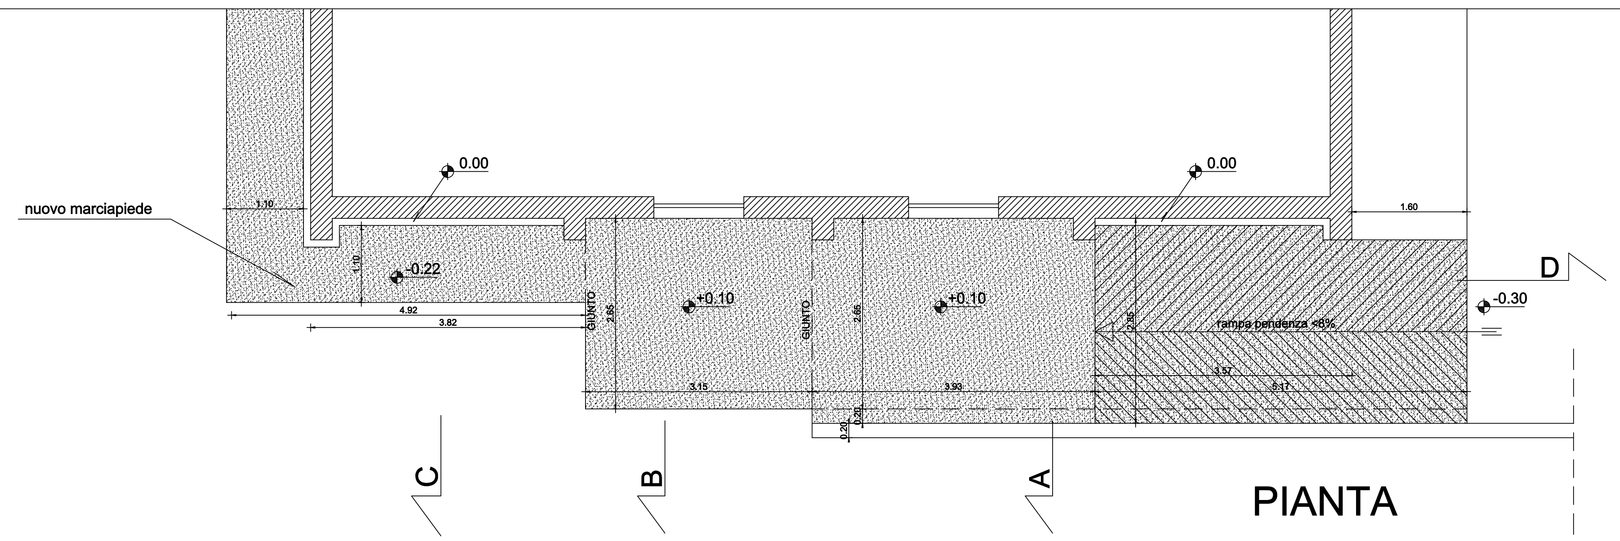



PIANTA

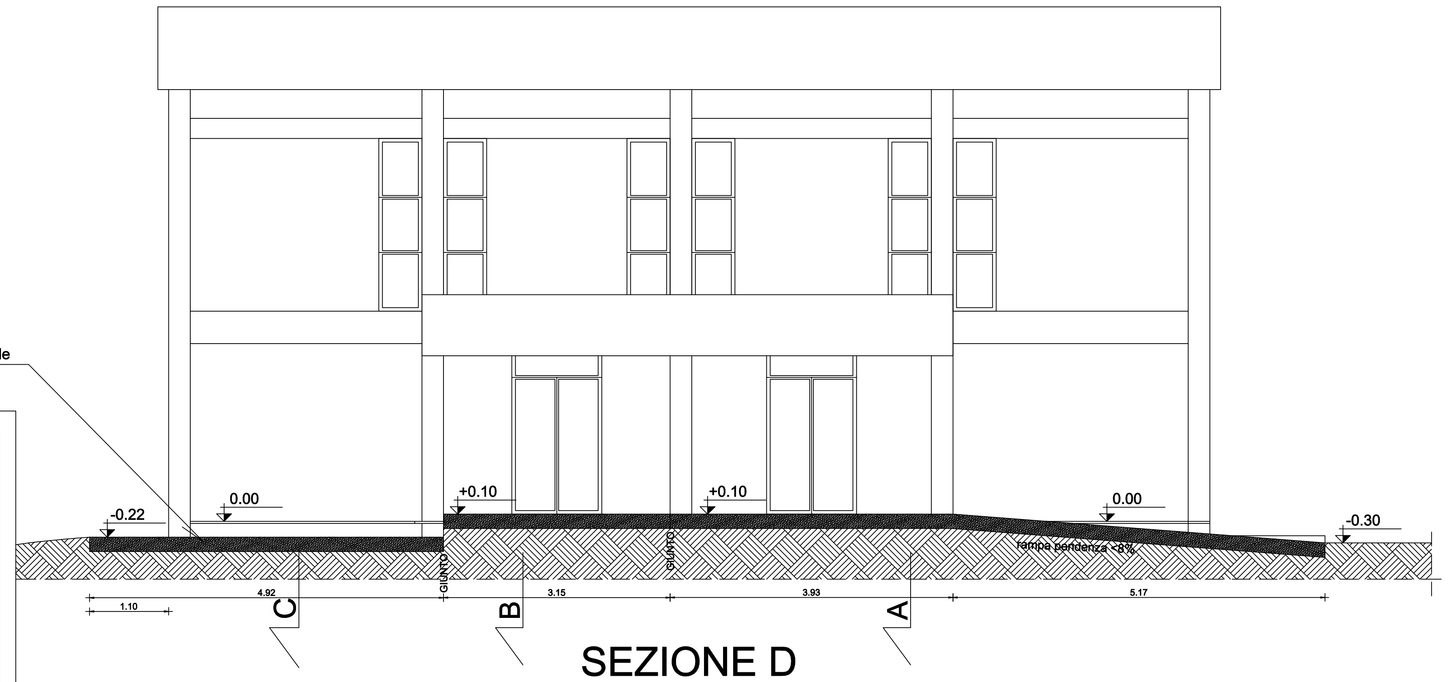


SEZIONE D

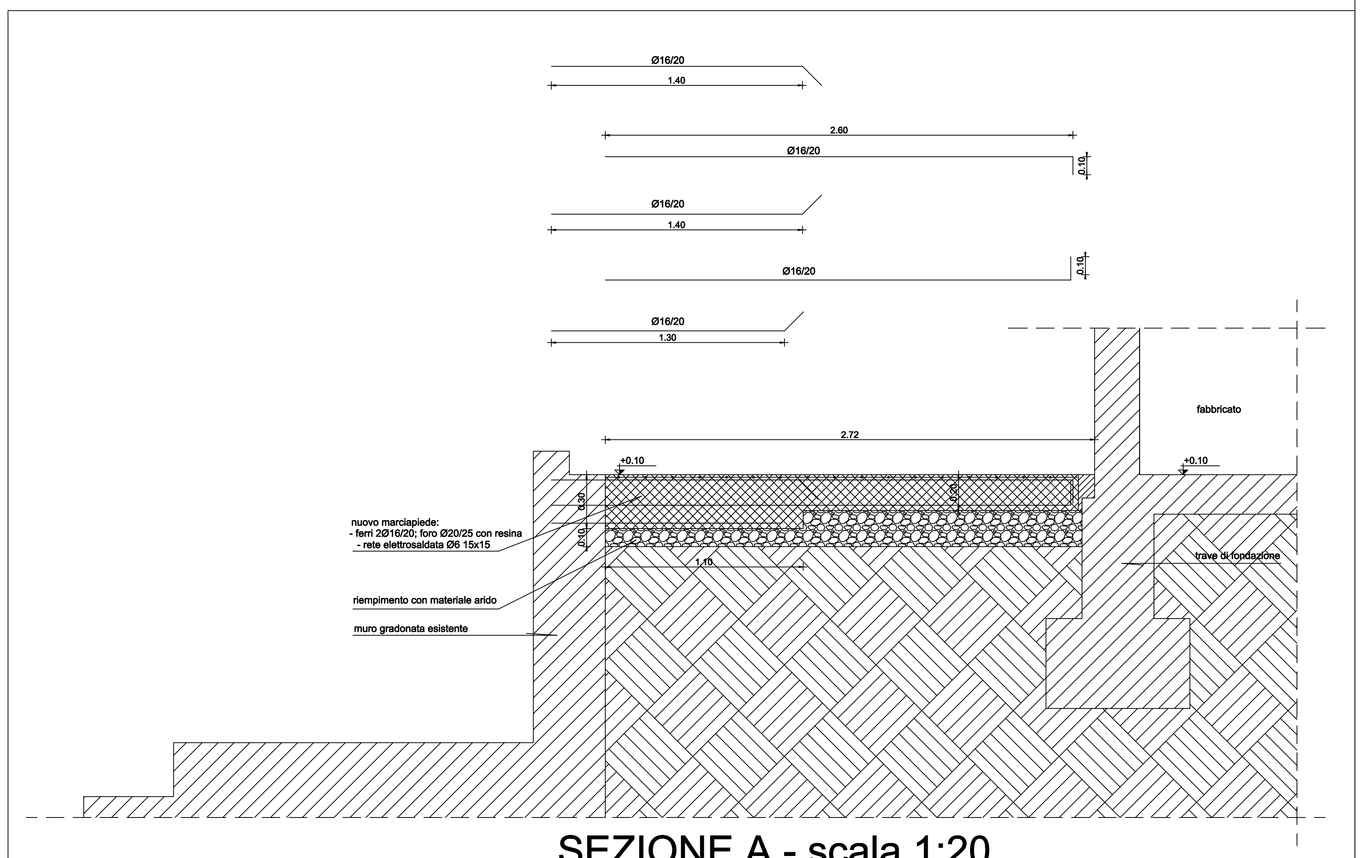

SEZIONE A - scala 1:20

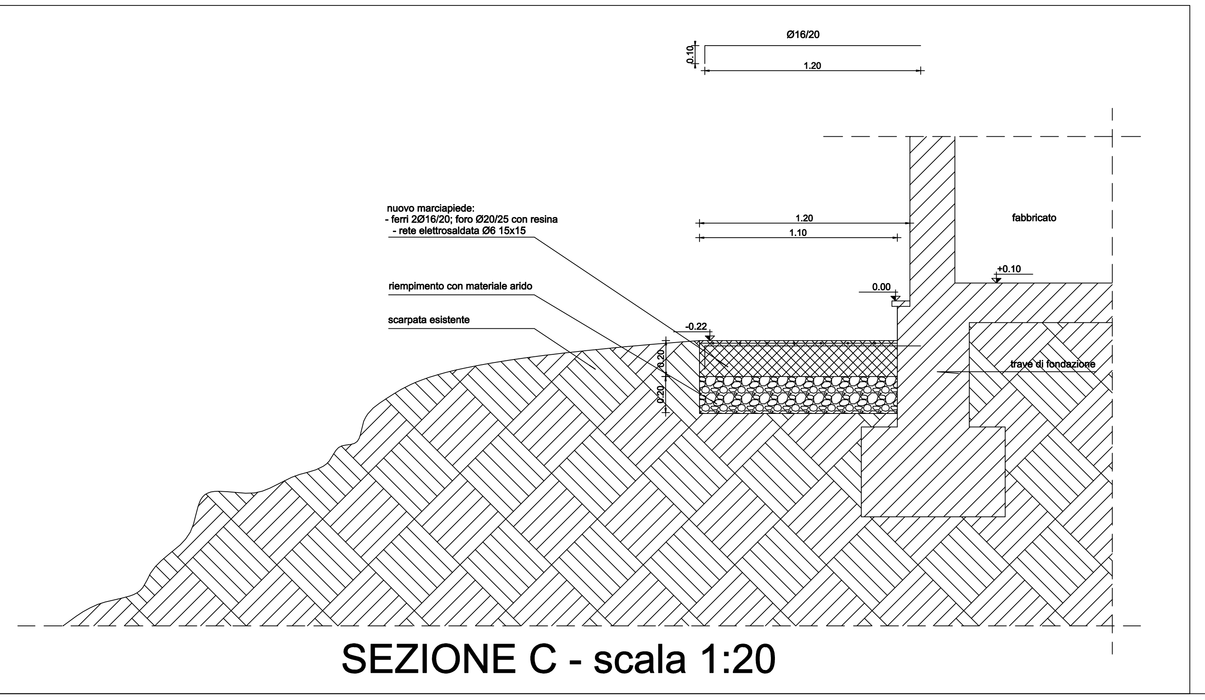

SEZIONE C - scala 1:20

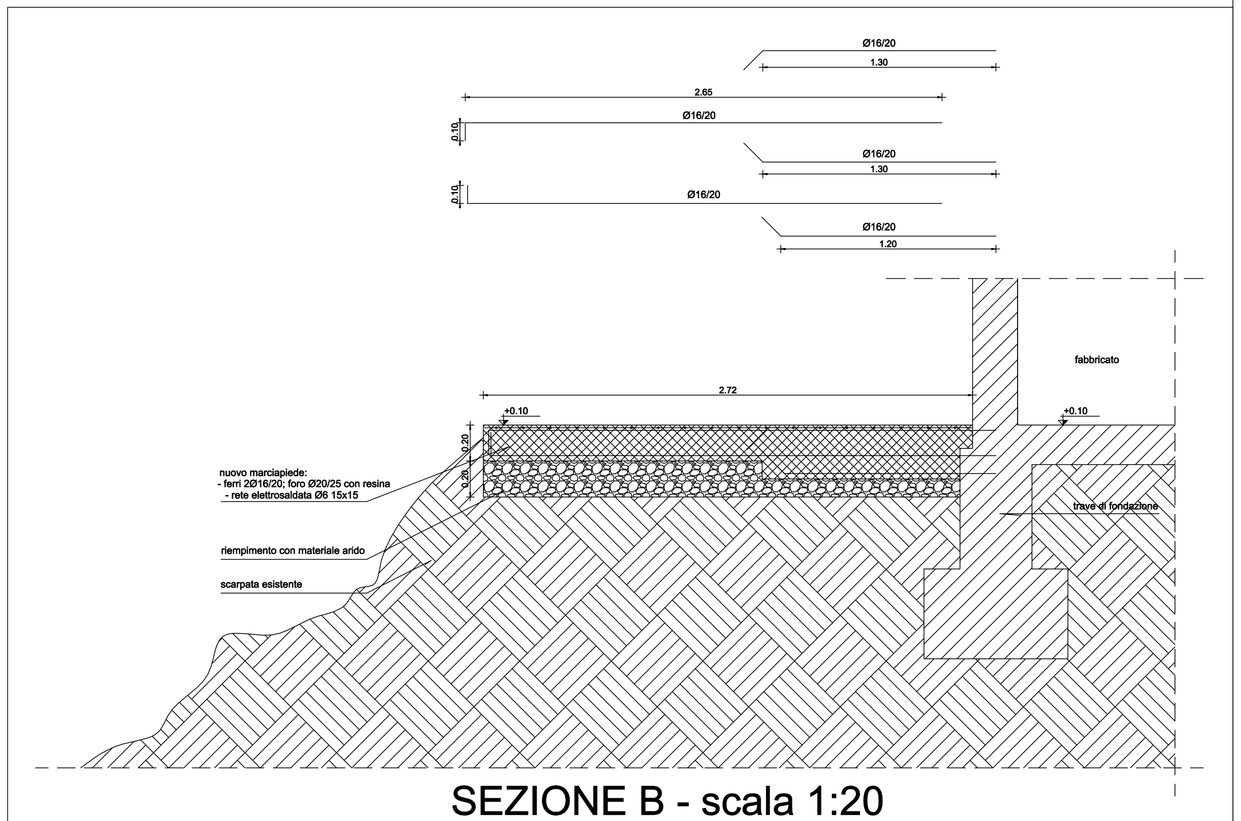

SEZIONE B - scala 1:20

Provincia di Chieti

Settore 2

Viabilità, Edilizia Scolastica, Pianificazione Territoriale

EDILIZIA SCOLASTICA E PROVINCIALE

PROGETTO ESECUTIVO

LAVORI DI: Programma straordinario stralcio di interventi urgenti sul patrimonio scolastico finalizzati alla messa in sicurezza e alla prevenzione e riduzione del rischio connesso alla vulnerabilità degli elementi, anche non strutturali, degli edifici scolastici (*Delibera CIPE n. 6/2012 pubblicata sulla GURI del 14/04/2012 n. 88*).

Intervento n. 00612ANR037
Messa a norma controsoffitti previa eliminazione di quelli pesanti in gesso esistenti dell'Istituto Tecnico Commerciale "Spataro" in Via Provinciale nel comune di Gissi (CH)
Importo finanziato € 150.000,00
CUP D86E12000250001

TAV 12 | SCALA 1:50 - 1:20

ELABORATO: PROGETTO

- Nuovi marciapiedi lato Nord

RESPONSABILE UNICO DEL PROCEDIMENTO:	Dott. Ing. Michele ZULLI
PROGETTISTA:	Dott. Ing. Nicola CENTOFANTI
COLLABORATORI INTERNI:	
Visto: IL DIRIGENTE DEL SETTORE n° 2	Dott. Ing. Carlo CRISTINI
DATA:	**27-11-2015**

Questo elaborato è di proprietà della "Provincia di Chieti", pertanto non può essere riprodotto né integralmente e né in parte senza l'autorizzazione scritta della stessa. Da non utilizzare per scopi diversi da quelli per cui è stato fornito.