




ACCESSO N°13 - EX STAZIONE VASTO - PROGETTO: PLANIMETRIA - SCALA 1:500

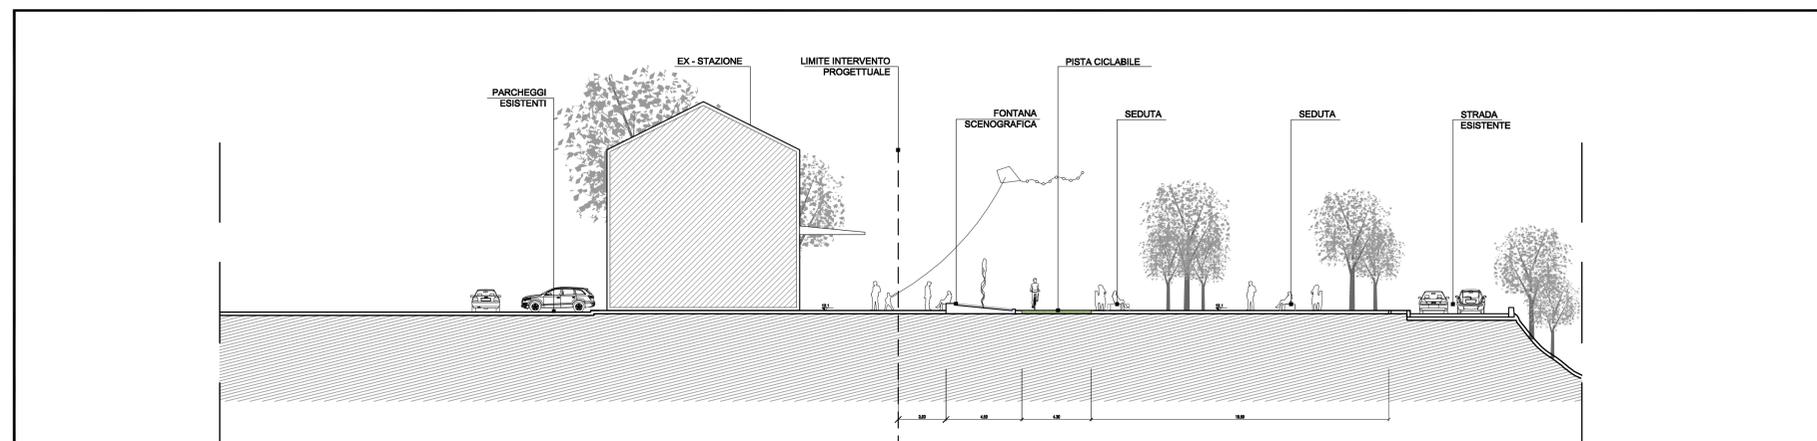

ACCESSO N°13 - EX STAZIONE VASTO - PROGETTO: SEZIONE A-A' - SCALA 1:200

LEGENDA

	LIMITE INTERVENTO PROGETTUALE
	PISTA CICLOPEDONALE
	EDIFICIO SERVIZI 1 (PUNTO RISTORO - RICARICA BICICLETTE - W.C.)
	EDIFICIO SERVIZI 2 (W.C.)
	PAVIMENTAZIONE TIPO "SOL STABILISE" "
	PAVIMENTAZIONE TIPO "SOL STABILISE" "
	PAVIMENTAZIONE IN ASFALTO
	PAVIMENTAZIONE IN TERRENO STABILIZZATO



REGIONE ABRUZZO
 PROVINCA CHIETI
 REGIONE ABRUZZO
 ORTONA - SAN VITO CHIETINO - ROCCA SAN GIOVANNI - FOSSACESIA - TORINO DI SANGRO - CASALSORDINO-VASTO
 REGIONE ABRUZZO PAR FAS - FAS 2007-2013 Obiettivo Specifico IV.2 - Obiettivo Operativo IV.2.2 - Linea di Azione IV.2.2.a Bando di Gara a Procedura aperta Direttiva 2004/18/CE. Lavori per la realizzazione della via Verde della Costa dei Trabocchi del Comune di Ortona, San Vito Chietino, Rocca San Giovanni, Fossacesia, Torino di Sangro, Casalsbordino, Vasto.
 CUP D91B1300049002 CIG 63262781C2

*"La macchina pareva vivere d'armonia propria,
 avere un'aria ed un'effigie di corpo d'anima"*
 Gabriele d'Annunzio



PROGETTO DEFINITIVO

COD. D.22c	DESCRIZIONE ACCESSO NR. 13 EX STAZIONE VASTO: Planimetria, Sezione	SCALA Varie	DATA OTTOBRE 2015
---------------	--	----------------	----------------------

PROGETTISTI INCARICATI: arch. Bandini Paolo (Mandatario) ing. Farina Luigi ing. Pietromartire Lorenzo geol. Cavallucci Silvio ing. Tucci Alessandro-GEINA S.r.l. arch. Bomba Cristian geom. D'ambrosio Orazio arch. Zavarella Antonio ing. Galano Alessandro	IMPRESE CONCORRENTI: CO.GE.PRI. S.r.l. (Mandatario) DI PERSIO COSTRUZIONI S.r.l. TENAGLIA S.r.l. STRADE E AMBIENTE S.r.l. EUROIMPIANTI S.r.l.
--	---

Il responsabile del procedimento: Arch. Valerio A. Ursini