



Provincia di Chieti

Miglioramento al tracciato planimetrico della S.P. ex S.S.84 "Frentana" in agro del Comune di Casoli (tratto Ospedale Civile - Centro Urbano)

PROGETTO ESECUTIVO

Tav. n°	Elaborato:	Scala
12	Planimetria Idraulica	1:500


Committente:
Provincia di Chieti, Settore ME - Viabilità e Trasporti

Progettista e DD.LL.:

Arch. Umberto Di Renzo
Via Spaventa, 29 - 66100 Chieti
Tel./Fax 0871/271006
Cell. 340/3908547
C.F. DRNMRT71B19E243N
P.IVA 01965870692

Spazio riservato all'ufficio

DATA DI PRESENTAZIONE: _____ NOTE: _____

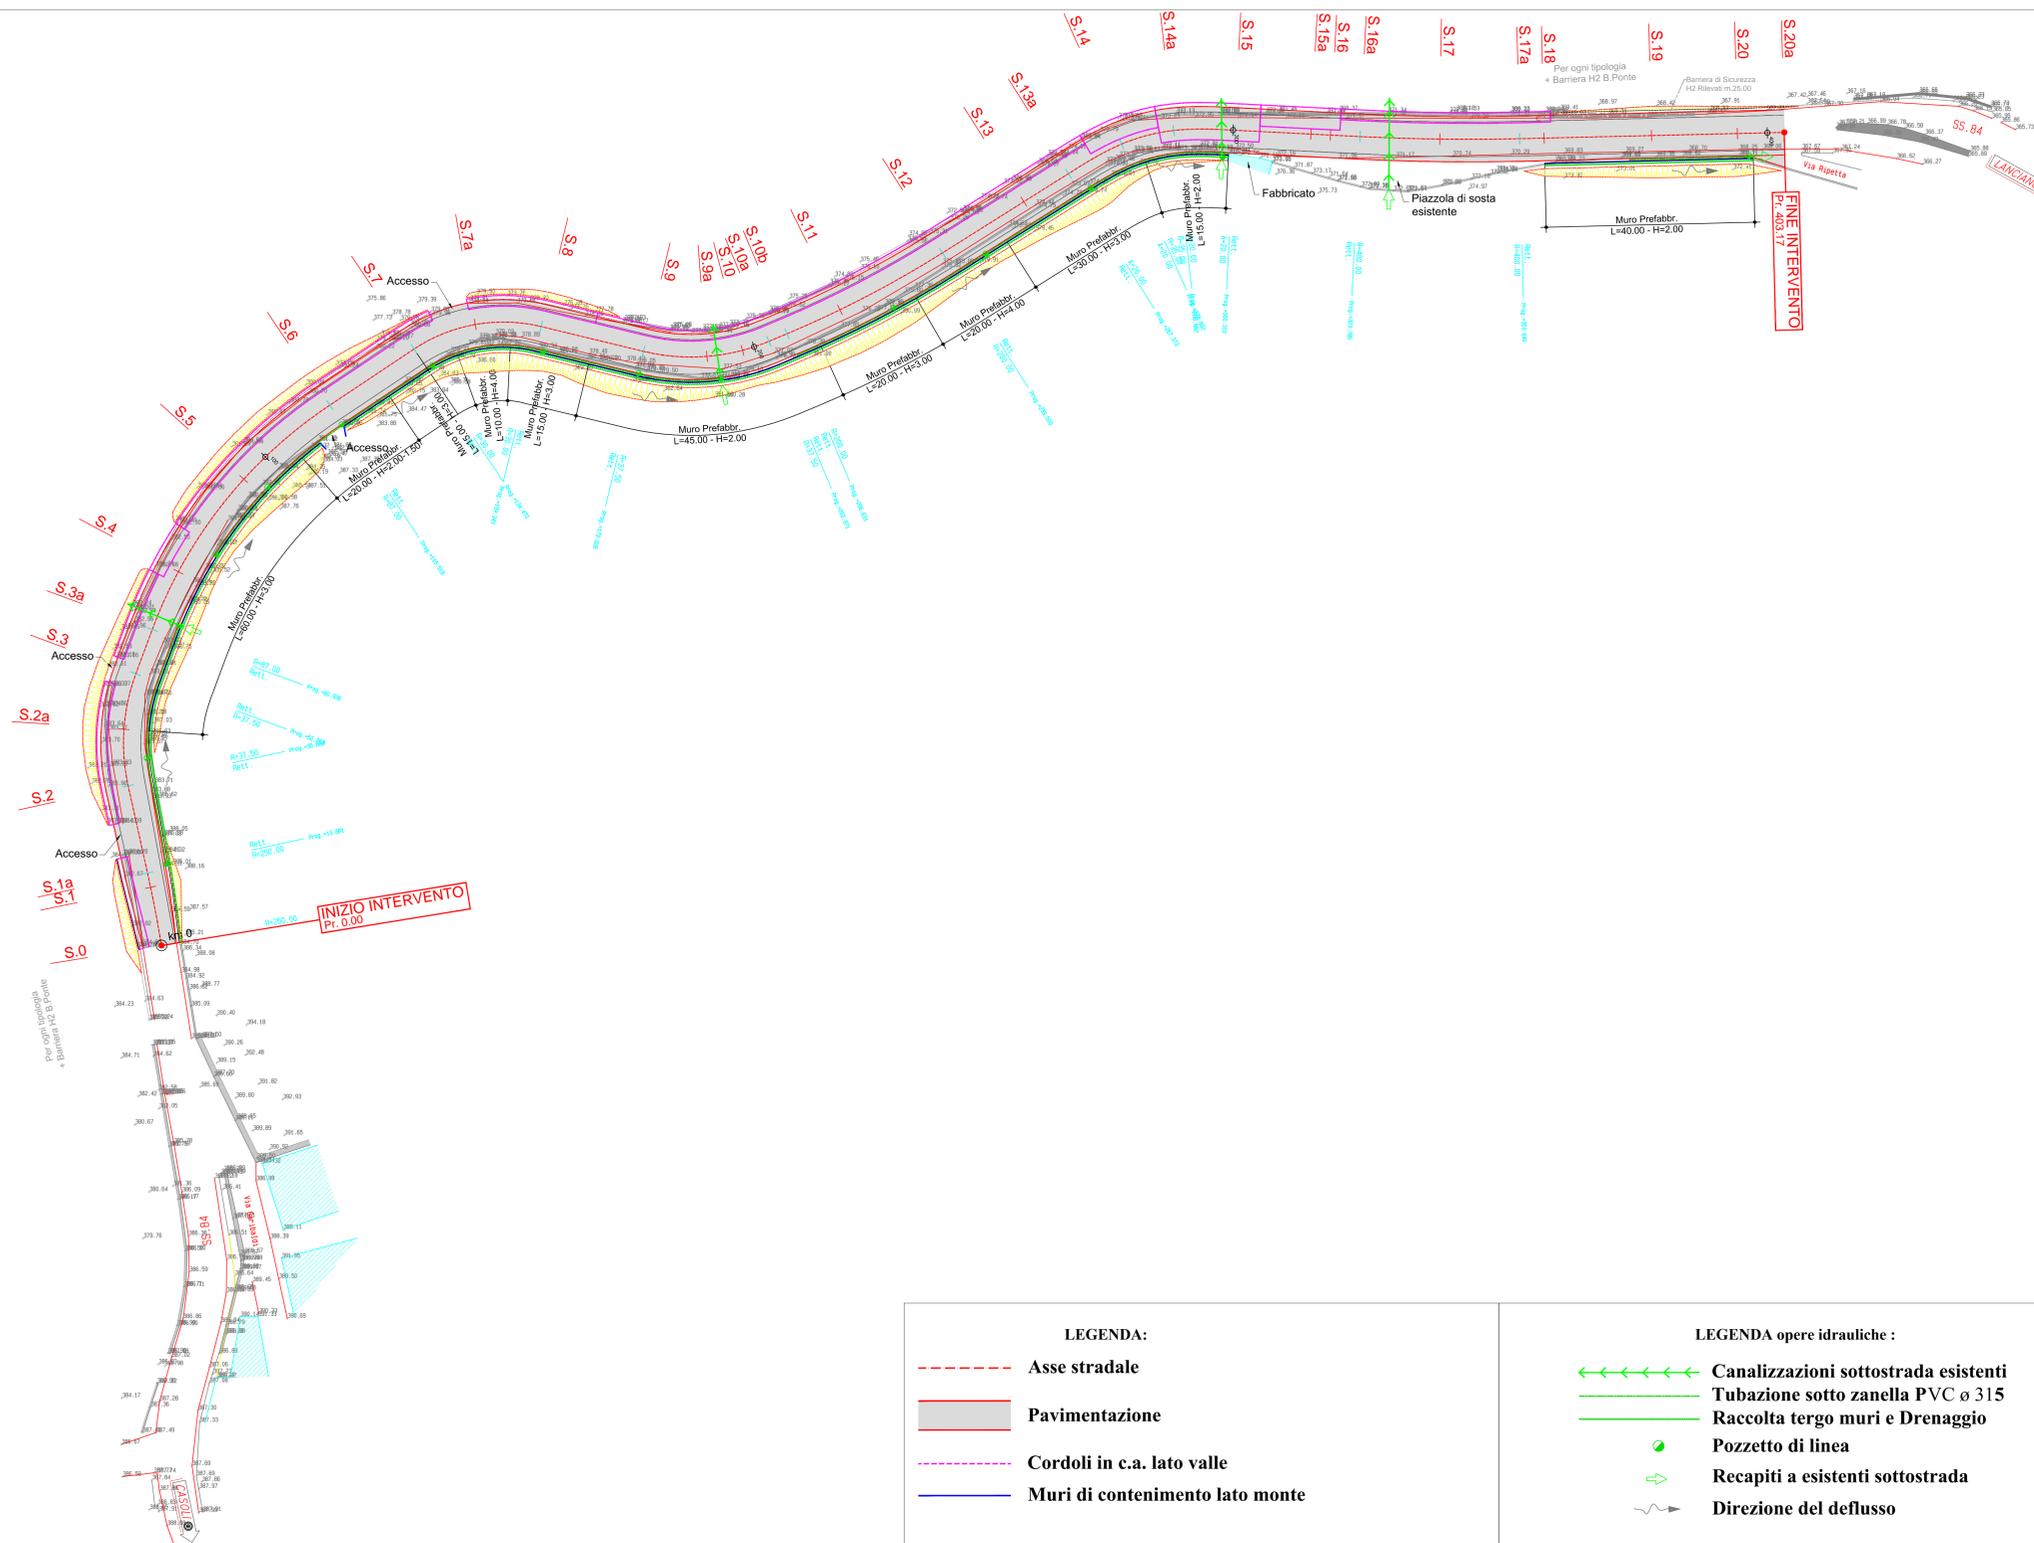

LEGENDA:	
	Asse stradale
	Pavimentazione
	Cordoli in c.a. lato valle
	Muri di contenimento lato monte

LEGENDA opere idrauliche :	
	Canalizzazioni sottostrada esistenti
	Tubazione sotto zanella PVC ø 315
	Raccolta tergo muri e Drenaggio
	Pozzetto di linea
	Recapiti a esistenti sottostrada
	Direzione del deflusso