


Stralcio PRG vigente - Casalbordino

Scala 1 : 5.000



Stralcio Variante PRG in itinere - Casalbordino

Scala 1 : 5.000

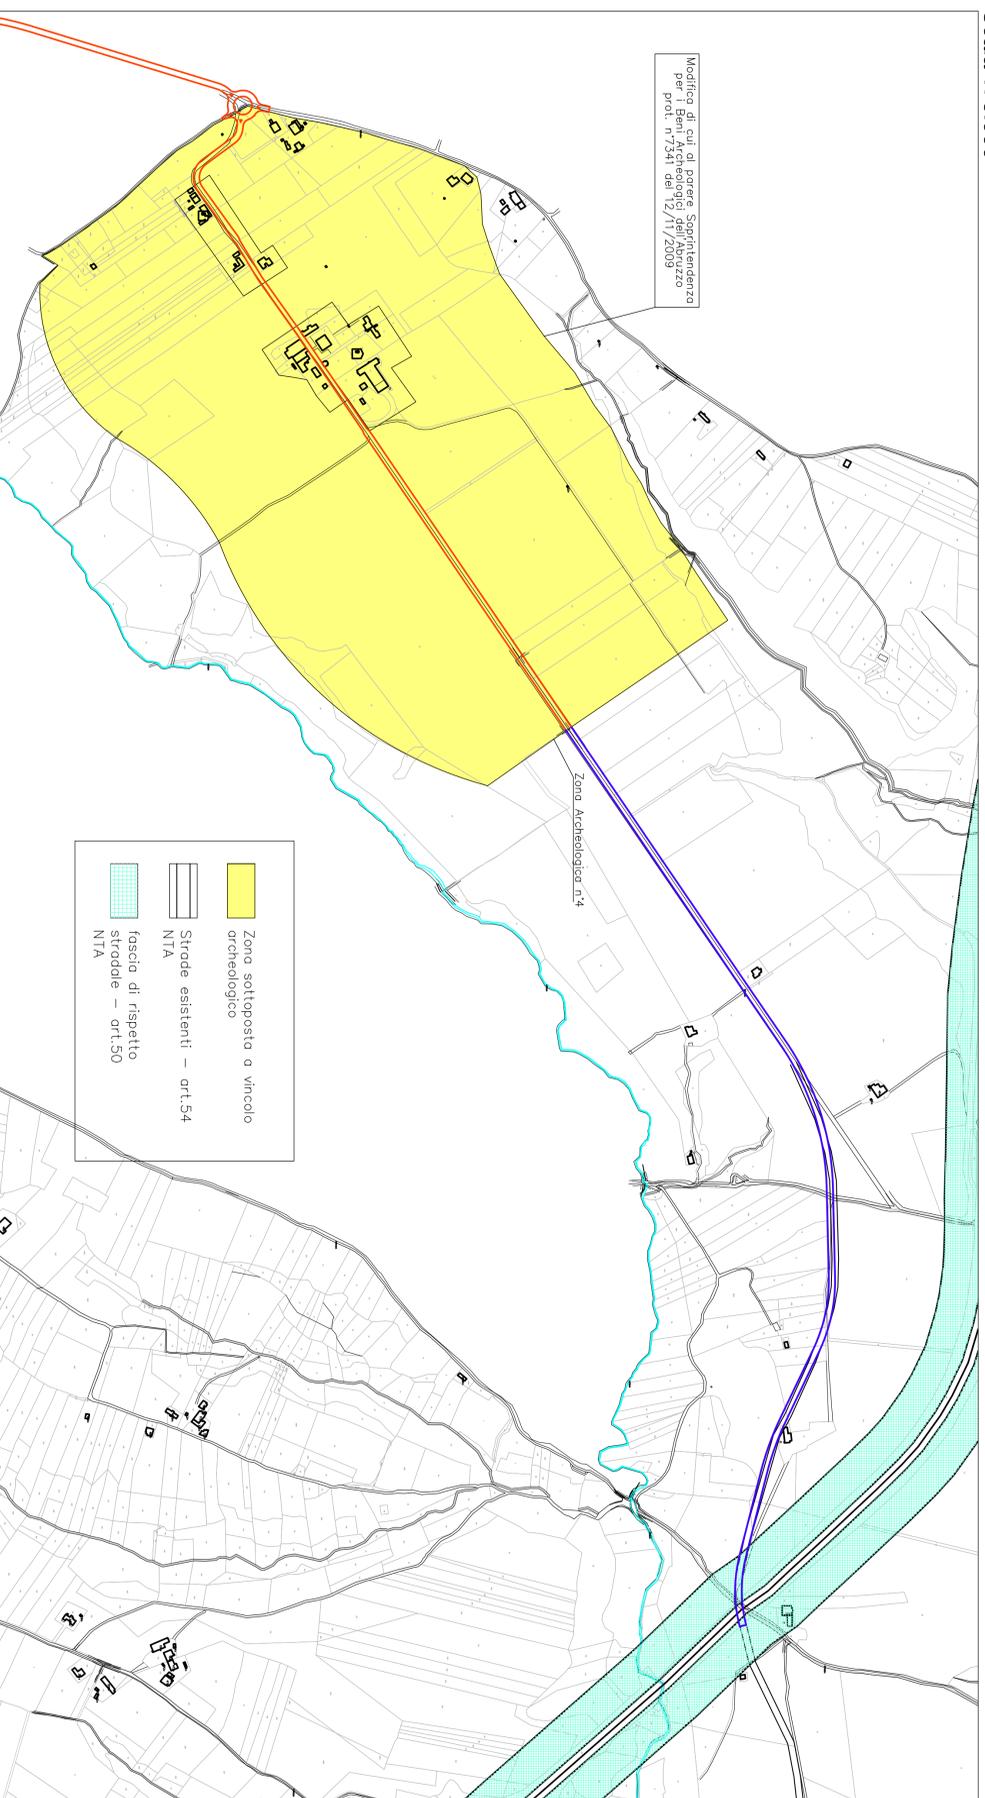

Comune: **PROVINCIA DI CHIETI**
COMUNE DI VILLALFONSINA CASALBORDINO

REALIZZAZIONE S.P. DI COLLEGAMENTO S.S.364 - VILLALFONSINA - S.S. 16 ADRIATICA - II° LOTTO
Progetto Definitivo

REV.	DATA	DESCRIZIONE DELLA MODIFICA	FIRMA
00	01/07/13	EMISSIONE	

Contenuto : **Stralcio PRG vigente e variante in itinere** Allegato : **05.B**

IL RESPONSABILE UNICO DEL PROGETTO
Dot. Ing. Carlo CRISTINI

GRUPPO DI PROGETTAZIONE
Ing. Ciodoreo MARI
Arch. Mario VESPASIANO
Ing. Luigi SILVESTRI
Ing. Armando NICCI
Geom. Daniela STIVALETTA

IL PROGETTISTA
Dot. Ing. **Filippo CATALANO**

Data: **14/09** scala: **1:4000** Commessa : **268**

STUDIO CATALANO - SERVIZI DI INGEGNERIA, Via Valloppello, 109 B - 66054 VASTO (CH) Italia
Tel. (+39) 0873 88151 r.a. Fax (+39) 0873 88332 E-mail: studio.catalano@studcat.it

