



Provincia di Chieti
Settore 5
Ente Scolastico e Provinciale, Direzione del Scuola, Provvidenza Chieti, Sicurezza sui Luoghi di Lavoro, Servizio Spese e Formazioni
SERVIZIO EDILIZIA SCOLASTICA E PROVINCIALE

PROGETTO ESECUTIVO

OGGETTO: AMPLIAMENTO E RISTRUTTURAZIONE DELLA BIBLIOTECA PROVINCIALE
"A.C. De Meis " di CHIALE OTTO
lavori di adeguamento sismico edificio esistente e messa in sicurezza area

ELABORATO: -ARCHITETTONICI-STATO DI PROGETTO
-PROSPETTO 4-4

**IL DIRIGENTE
RESPONSABILE UNICO DEL
PROCEDIMENTO:**

Dot. Ing. Carlo CRISTINI

PROGETTISTA E D.L.:


Dot. Ing. Roberto MAMMARELLA

ELABORATO:

A.3.1

Scala 1 : 100

CHIETTI U

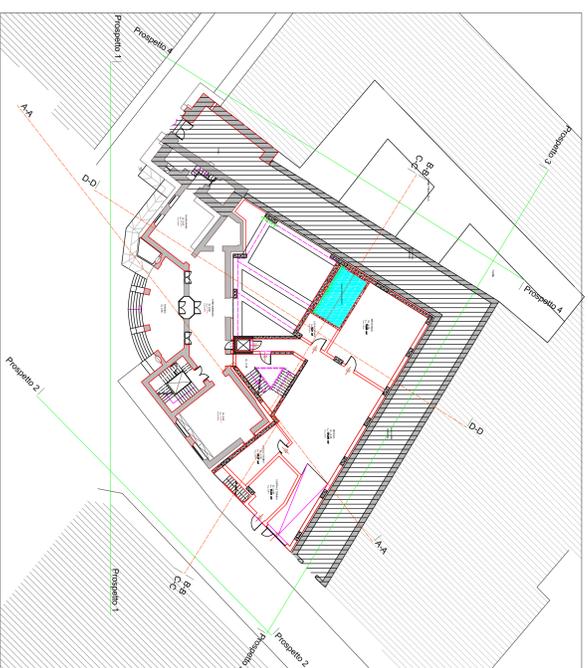

PROSPETTO 4-4

