


**PROVINCIA DI CHIETI**

CONTRATTO DI FIUME COMUNI DI:
ARIELLI-CANOSA SANNITA-CRECCHIO-ORTONA-TOLLO

PISTA CICLABILE "VIA DEI MULINI"
(Fondi PAR FAS 2007-2013 Linea di azione I.3.3.a)

Progetto Definitivo - Esecutivo

Tavola C03 - Ortofotocarta Regionale con Fiume Arielli
scala 1/25.000

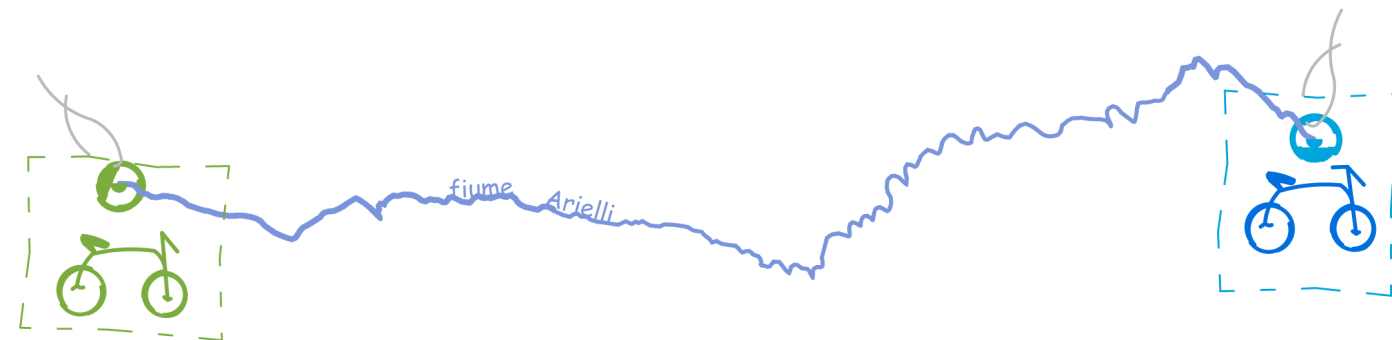

16/11/2015

GRUPPO DI PROGETTAZIONE:
arch. Giovina Scioletti
geom. laur. Antonio Centofanti
geom. laur. Giandomenico Scioletti



Legenda

Livelli cartografici:
Ortofoto digitale AGEA 2013
non disponibile

 Percorso Turistico
 Percorso Pista Ciclabile