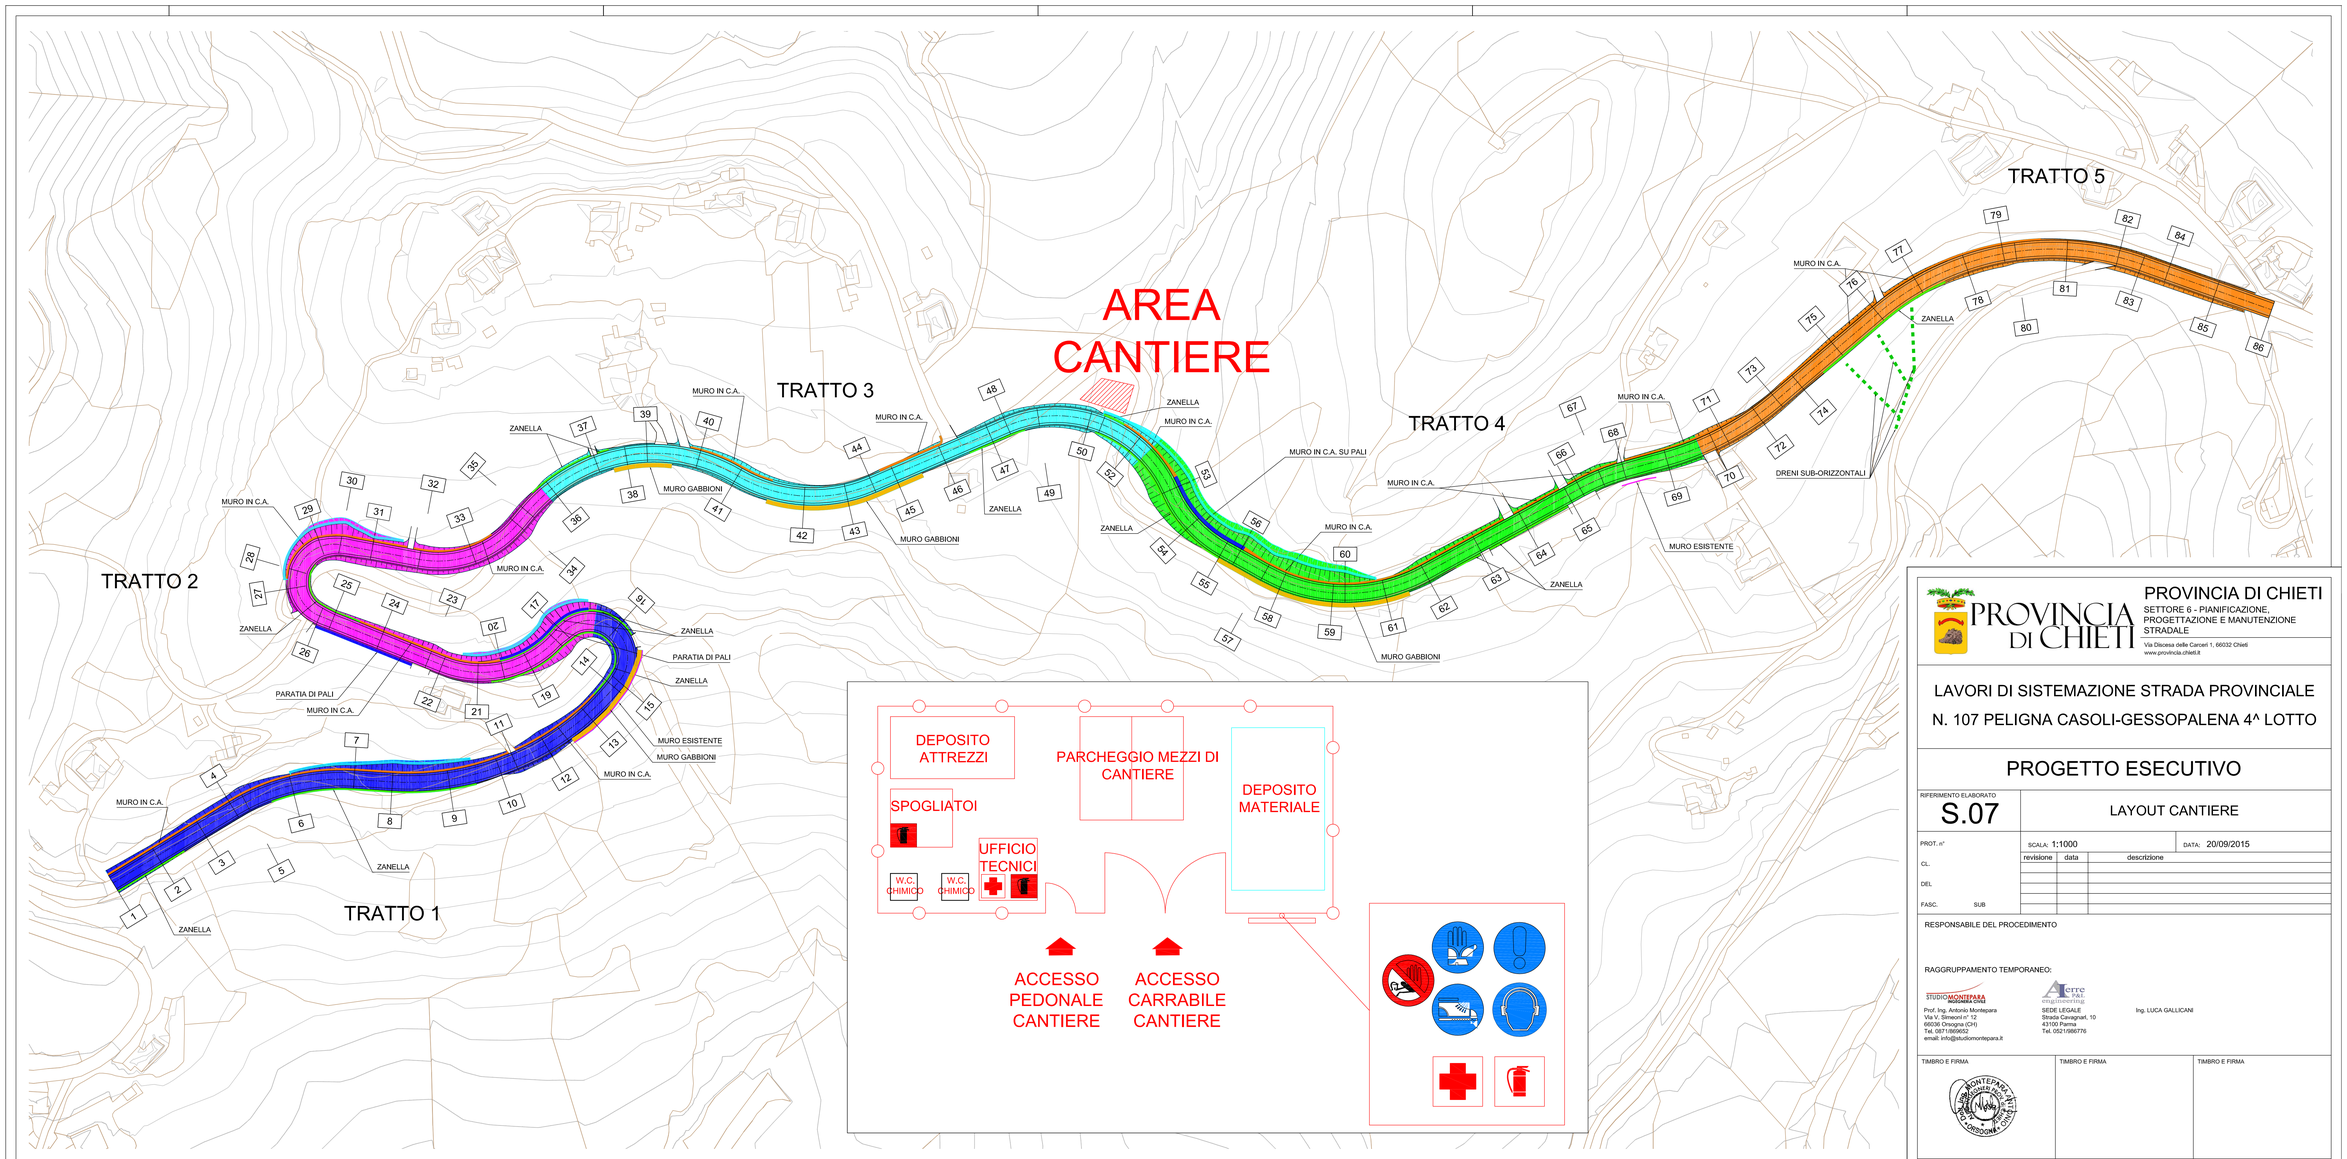

PROVINCIA DI CHIETI

SETTORE 6 - PIANIFICAZIONE, PROGETTAZIONE E MANUTENZIONE STRADALE

Via Discesa delle Cancelli 1, 66032 Chieti
www.provincia.chieti.it

LAVORI DI SISTEMAZIONE STRADA PROVINCIALE N. 107 PELIGNA CASOLI-GESSOPALENA 4^ LOTTO

PROGETTO ESECUTIVO

RIFERIMENTO ELABORATO: S.07

LAYOUT CANTIERE

PROT. n°

CL.

DEL

FASC. SUB

SCALA: 1:1000

DATA: 20/09/2015

revisione	data	descrizione

RESPONSABILE DEL PROCEDIMENTO

RAGGRUPPAMENTO TEMPORANEO:

STUDIOMONTEPARA INGEGNERIA CIVILE
Prof. Ing. Antonio Montepara
Via V. Simeoni n° 12
66036 Orsogna (CH)
Tel. 0871869652
email: info@studiomontepara.it

Acrte S.r.l. engineering
SEDE LEGALE
Strada Cavagnari, 10
43100 Parma
Tel. 0521/686776

Ing. LUCA GALLICANI

TIMBRO E FIRMA

TIMBRO E FIRMA

TIMBRO E FIRMA

Questo elaborato non puo' essere riprodotto ne' integralmente, ne' in parte per scopi diversi da quelli per cui e' stato fornito.