




REGIONE ABRUZZO

DIPARTIMENTO OPERE PUBBLICHE, GOVERNO DEL TERRITORIO E POLITICHE AMBIENTALI - DPC

SERVIZIO DEL GENIO CIVILE REGIONALE DI CHIETI

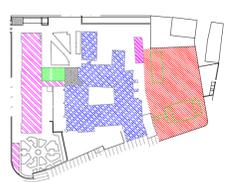

Tipo di intervento: Progetto per la realizzazione di un polo culturale integrato nell'ex Caserma Bucciante di Chieti

Elaborato  
ARCH\_15

PROGETTO PRELIMINARE

Progetto di fattibilità tecnica ed economica ai sensi dell'art. 23 D.Lgs 50/2016

Tipo di elaborato

SEZIONI A-A', B-B'

Stato di fatto


GRUPPO DI PROGETTAZIONE

Ing. Giovanni Masciarelli  
Arch. Mariateresa Santovito  
Arch. Fabrizio Di Matteo  
Geom. Giuseppe Fioriti  
Geol. Luciano Del Sordo  
Ing. Francesco Campitiello


IL RUP  
Ing. Silvio Iervese

IL DIRIGENTE DEL SERVIZIO  
Ing. Vittorio Di Biase

Data      Rev.      Scala  
1 : 200

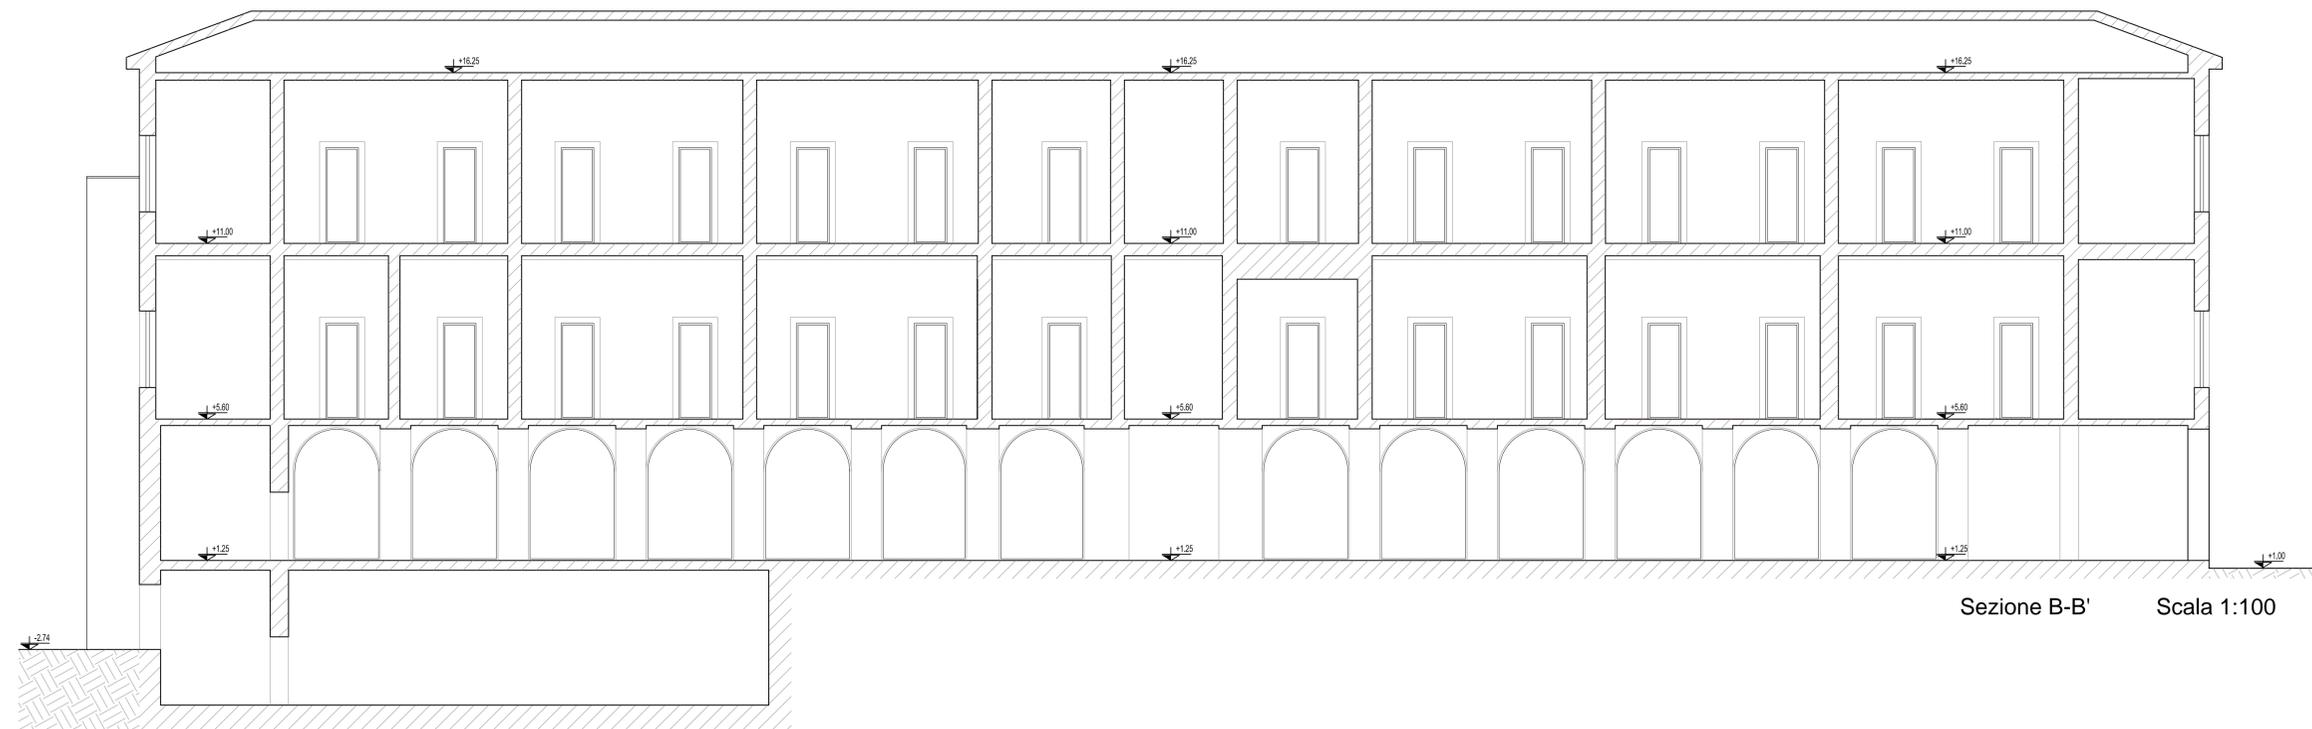

Sezione B-B'      Scala 1:100

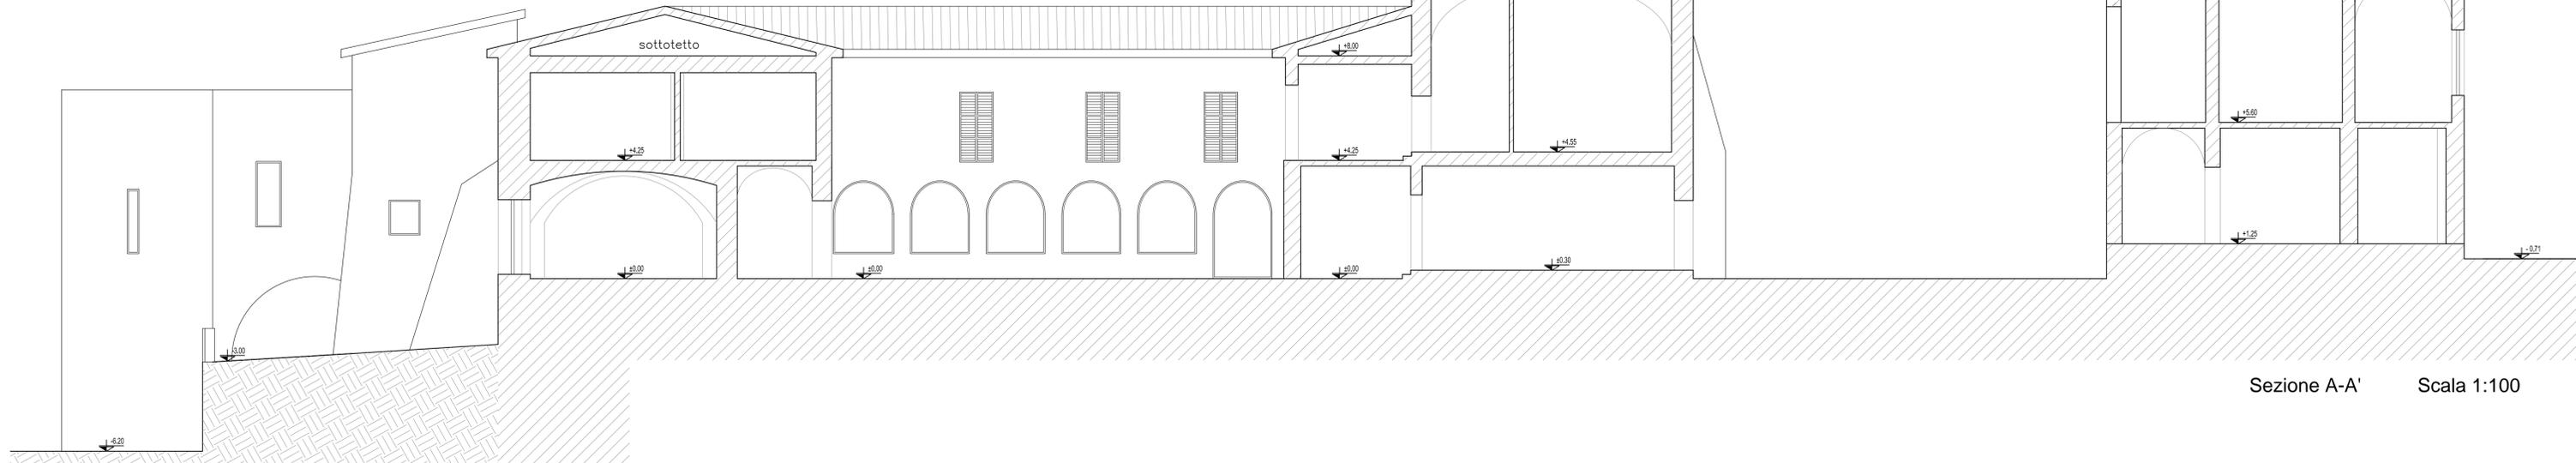

Sezione A-A'      Scala 1:100