Provincia di Chieti

Miglioramento al tracciato planimetrico della S.P. ex S.S.84 "Frentana"
in agro del Comune di Casoli
(tratto Ospedale Civile - Centro Urbano)

PROGETTO ESECUTIVO

Tav. n°	Elaborato:	Scala
14	Planimetria: CP_02 Sistemazione stradale	1:500

Committente:

Provincia di Chieti, Settore ME - Viabilità e Trasporti

Progettista e DD.LL.:

Arch. Umberto Di Renzo
Via Spaventa, 29 - 66100 Chieti
Tel./Fax 0871/271006
Cell. 340/3908547
C.F. DRNMRT71B19E243N
P.IVA 01965870692

Spazio riservato all'ufficio

DATA DI PRESENTAZIONE:_____ NOTE: _____

VOCE CP_ 02
SISTEMAZIONE STRADALE

SISTEMAZIONE STRADALE COMPRENDENTE LA COMPATTAZIONE DEL PIANO DI POSA NEI TRATTI IN TRINCEA ED ALLARGAMENTO, LA FONDAZIONE CON MISTO STABILIZZATO NEI TRATTI DI ALLARGAMENTO E PER RICARICHE, LA FORNITURA E POSA IN OPERA DELLO STRATO DI BASE PER SPESSORE DI CM 10, IL TOTALE STRATO DI COLLEGAMENTO (BINDER) DI SPESSORE CM 5 E IL TAPPETINO DI USURA DI CM3. IL TUTTO, COME DA ANALISI ALLEGATA, per circa mq.1020 di compattazione PP, per mc 460 ca di Misto stabilizzato, per mq 850 di strato di base da cm.10, mqxcm 16575 di binder, spessore reso cm5, e mq 3400 di tappetino da cm.3, il tutto reso in opera a perfetta regola d'arte.

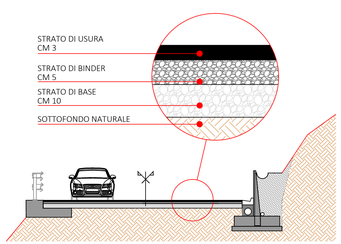

PARTICOLARE SISTEMAZIONE STRADALE

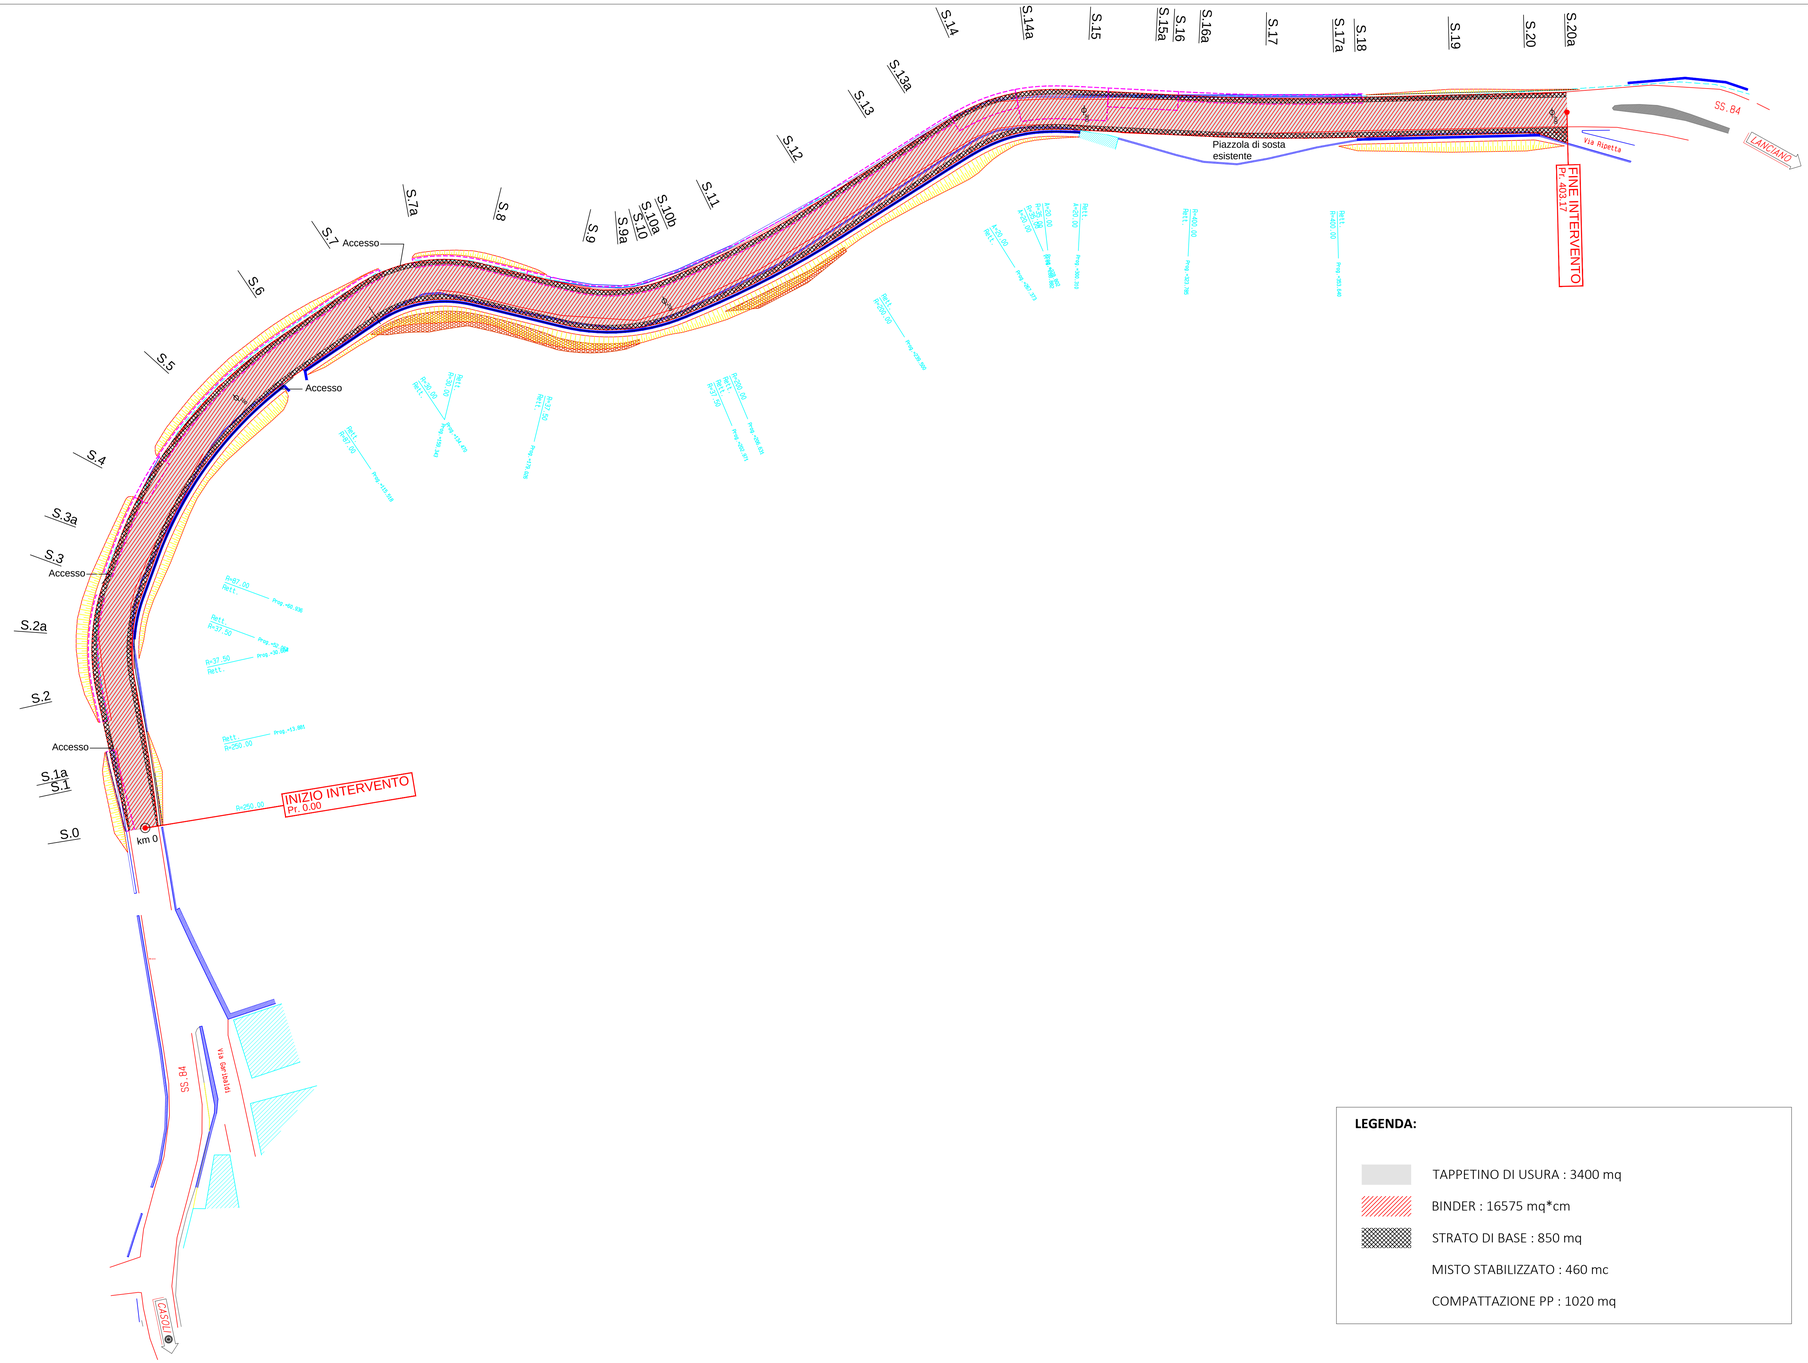

LEGENDA:

- TAPPETINO DI USURA : 3400 mq
- BINDER : 16575 mq*cm
- STRATO DI BASE : 850 mq
- MISTO STABILIZZATO : 460 mc
- COMPATTAZIONE PP : 1020 mq