


LOTTO 3 - EX STAZIONE DI TORINO DI SANGRO - AREA EX STAZIONE

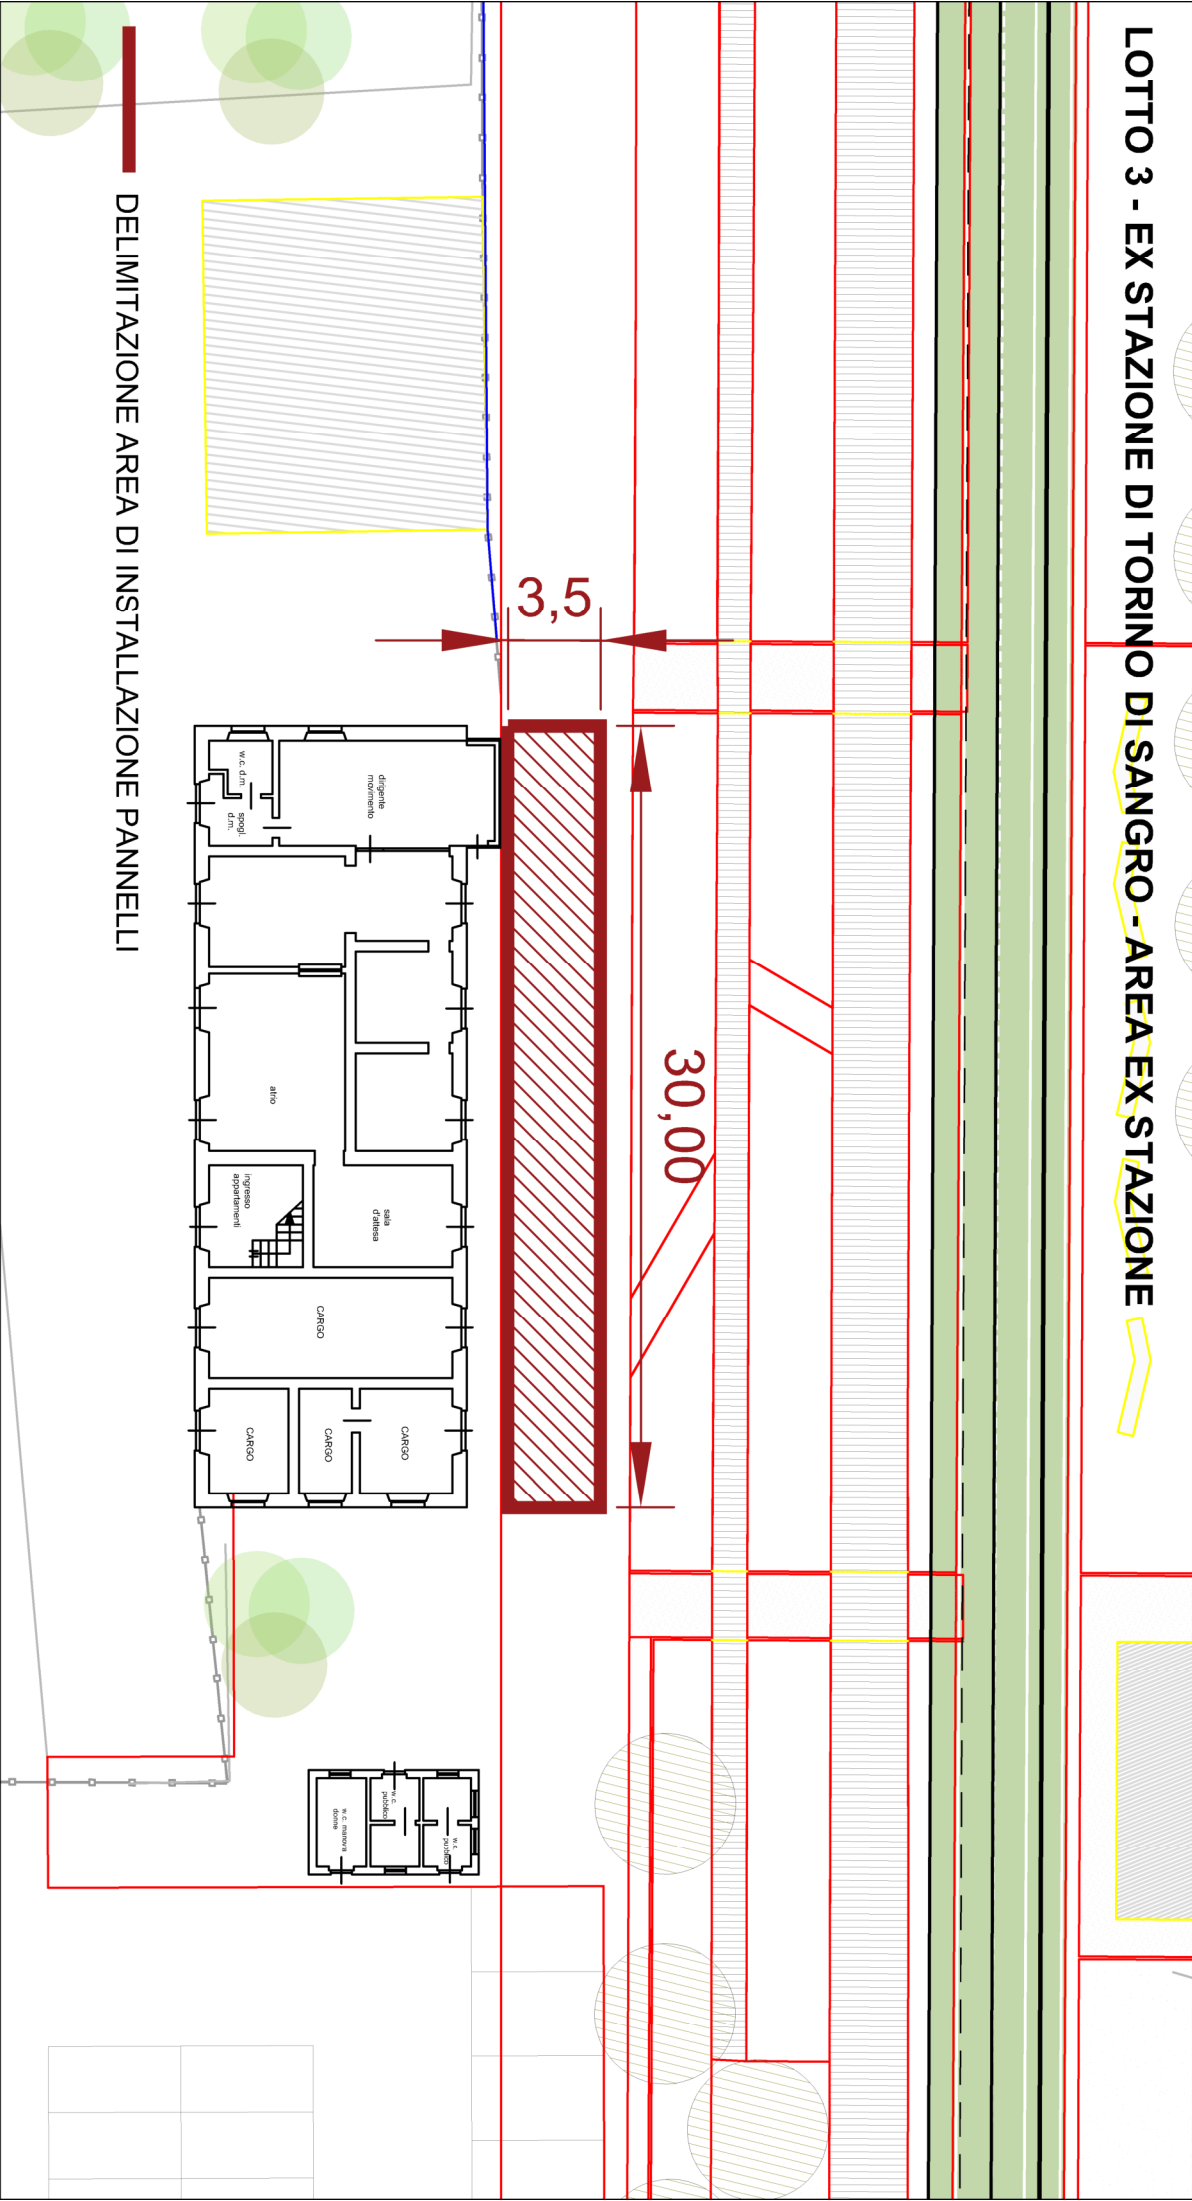

DELIMITAZIONE AREA DI INSTALLAZIONE PANNELLI