


LOTTO 2 - FOSSACESIA - AREA EX STAZIONE

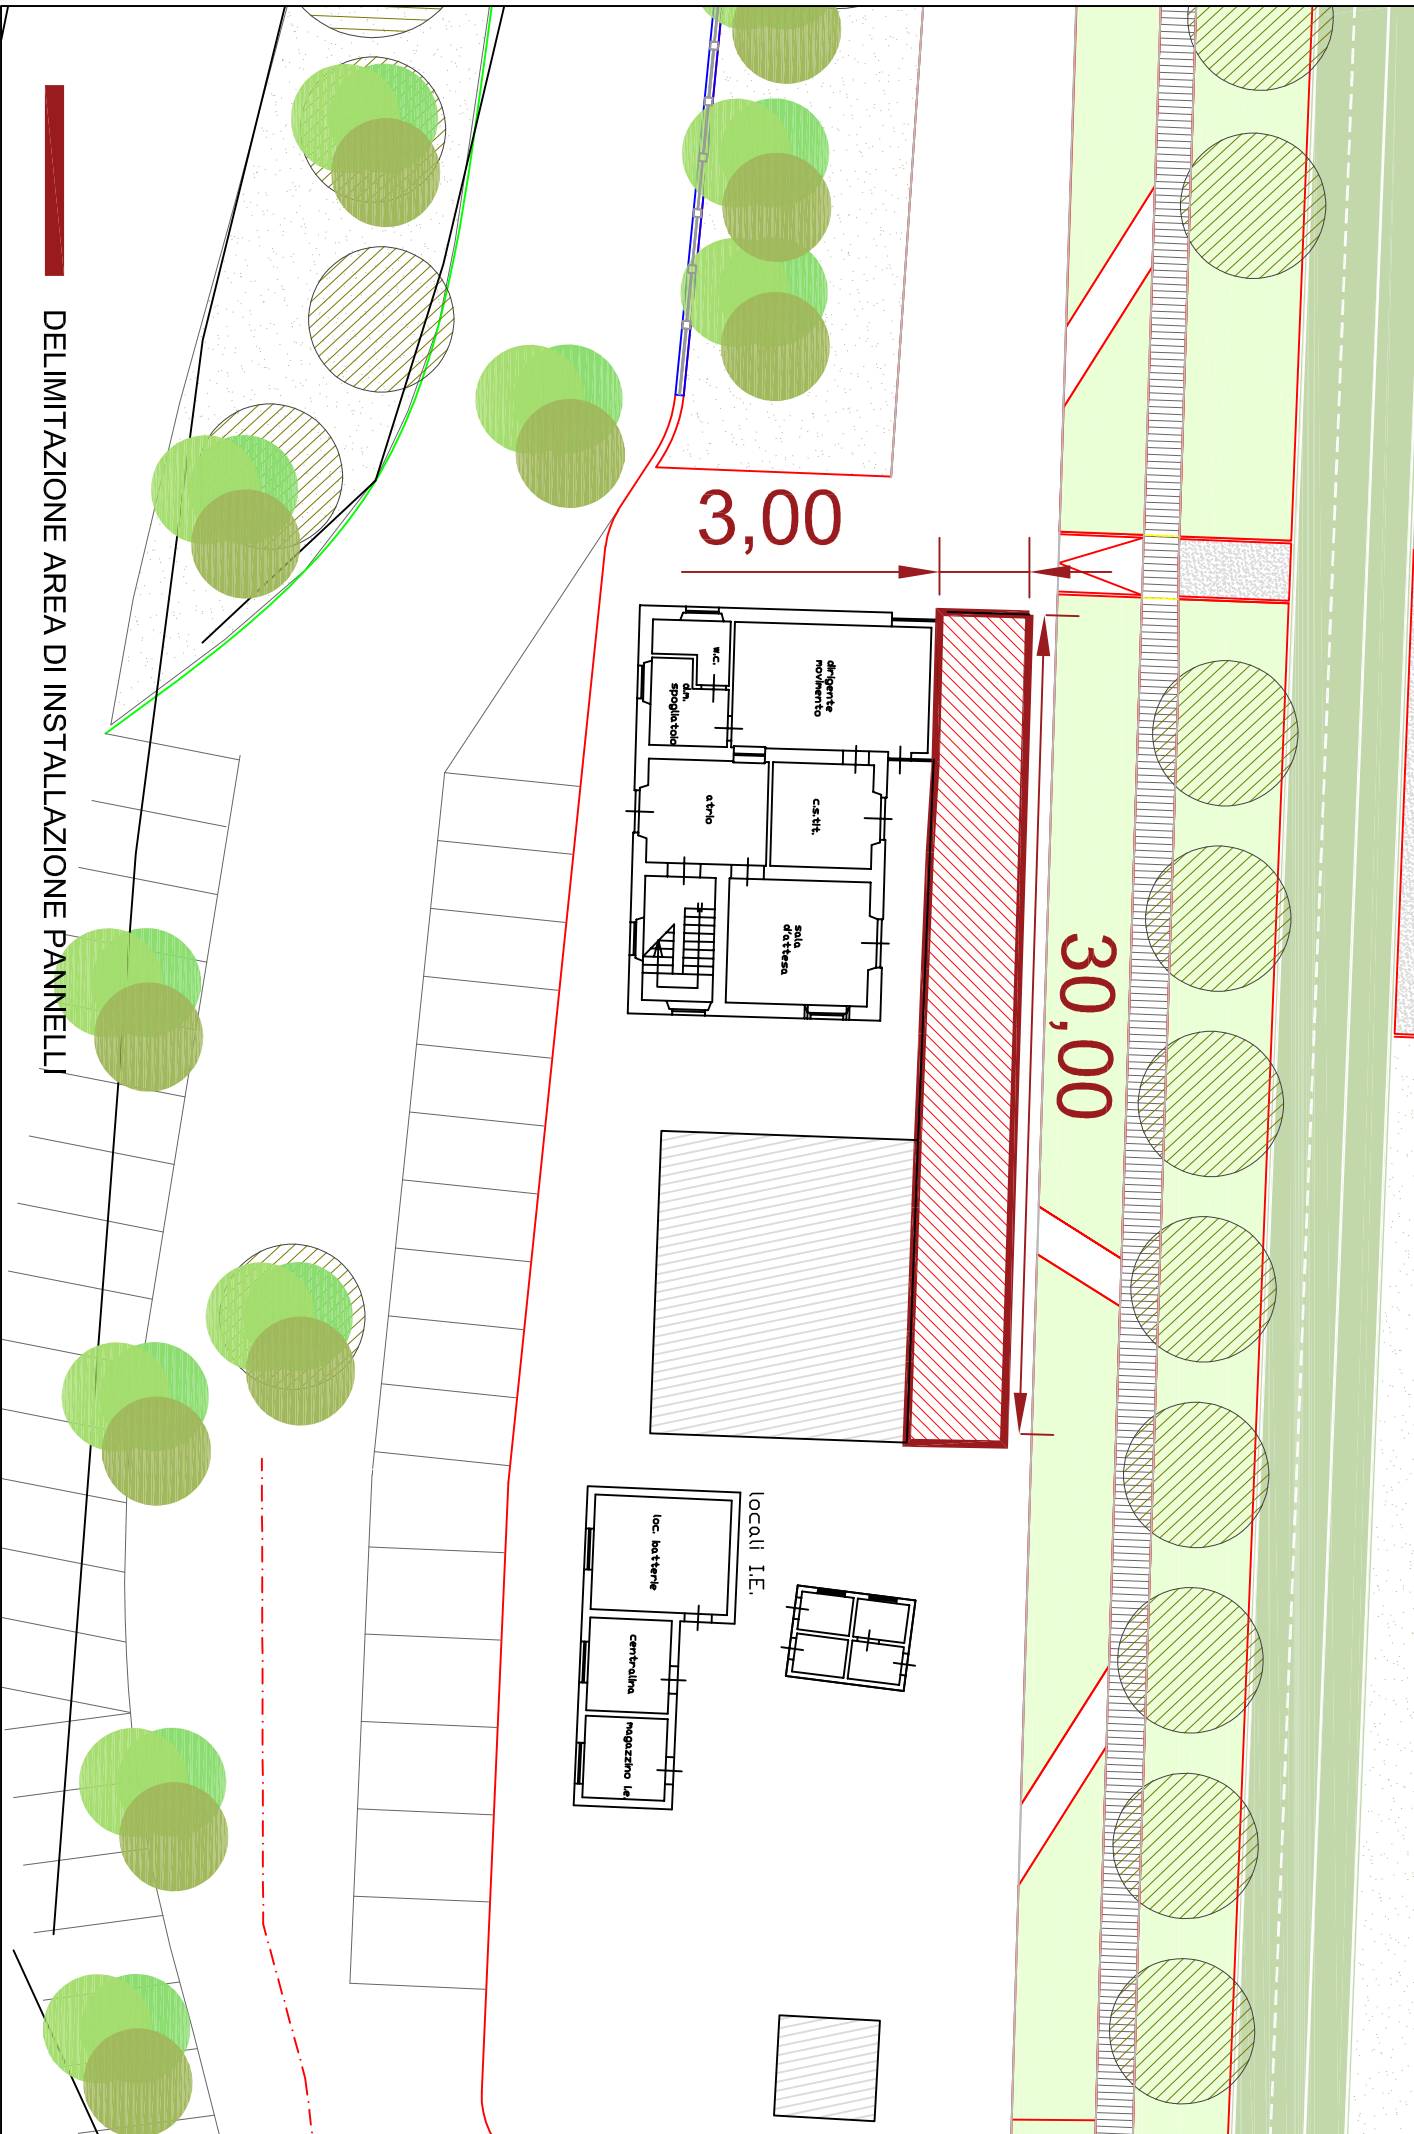

DELIMITAZIONE AREA DI INSTALLAZIONE PANNELLI