


LOTTO 4 - VASTO - AREA EX STAZIONE

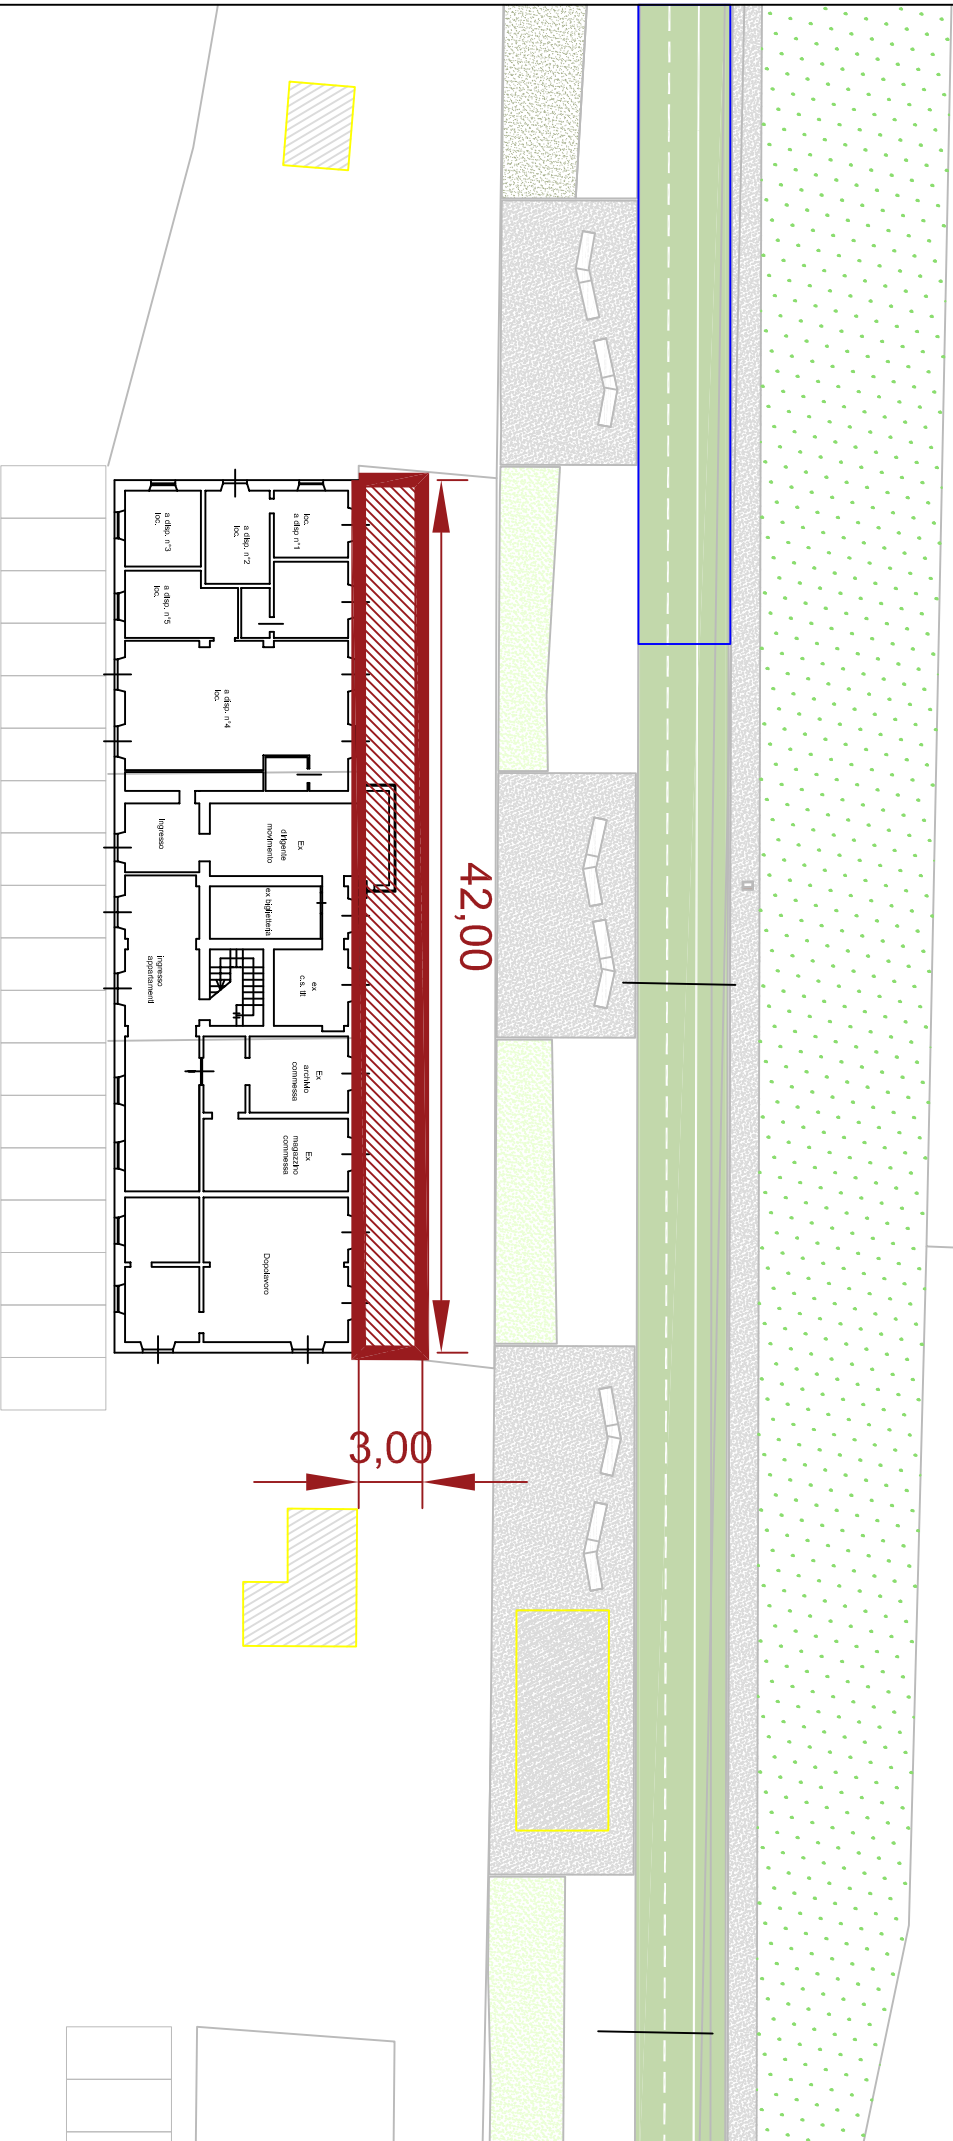

DELIMITAZIONE AREA DI INSTALLAZIONE PANNELLI