



Provincia di CHIETI

PROVINCIA DI CHIETI

SETTORE 6

Pianificazione, Progettazione e Manutenzione Stradale
Concessioni - Espropri

**LAVORI DI SISTEMAZIONE INTERSEZIONE A RASO FRA LA
STRADA CONSORTILE F.V. DENTALO E LE SS.PP. 16 E 35
IN AGRO DI MIGLIANICO**

PROGETTO ESECUTIVO

ALLEGATO 2


Scala

Progettazione e Direzione Lavori
Dott. Ing. Valerio Baldassarre
C.da Piane, 39/A - Francavilla al Mare
V.le B. Croce, 466 - Chieti - 0871 551873 - 347 9259292

COROGRAFIA DI INQUADRAMENTO

1 : 25.000

Responsabile del procedimento - Dirigente del Settore
Dott. Ing. Carlo CRISTINI

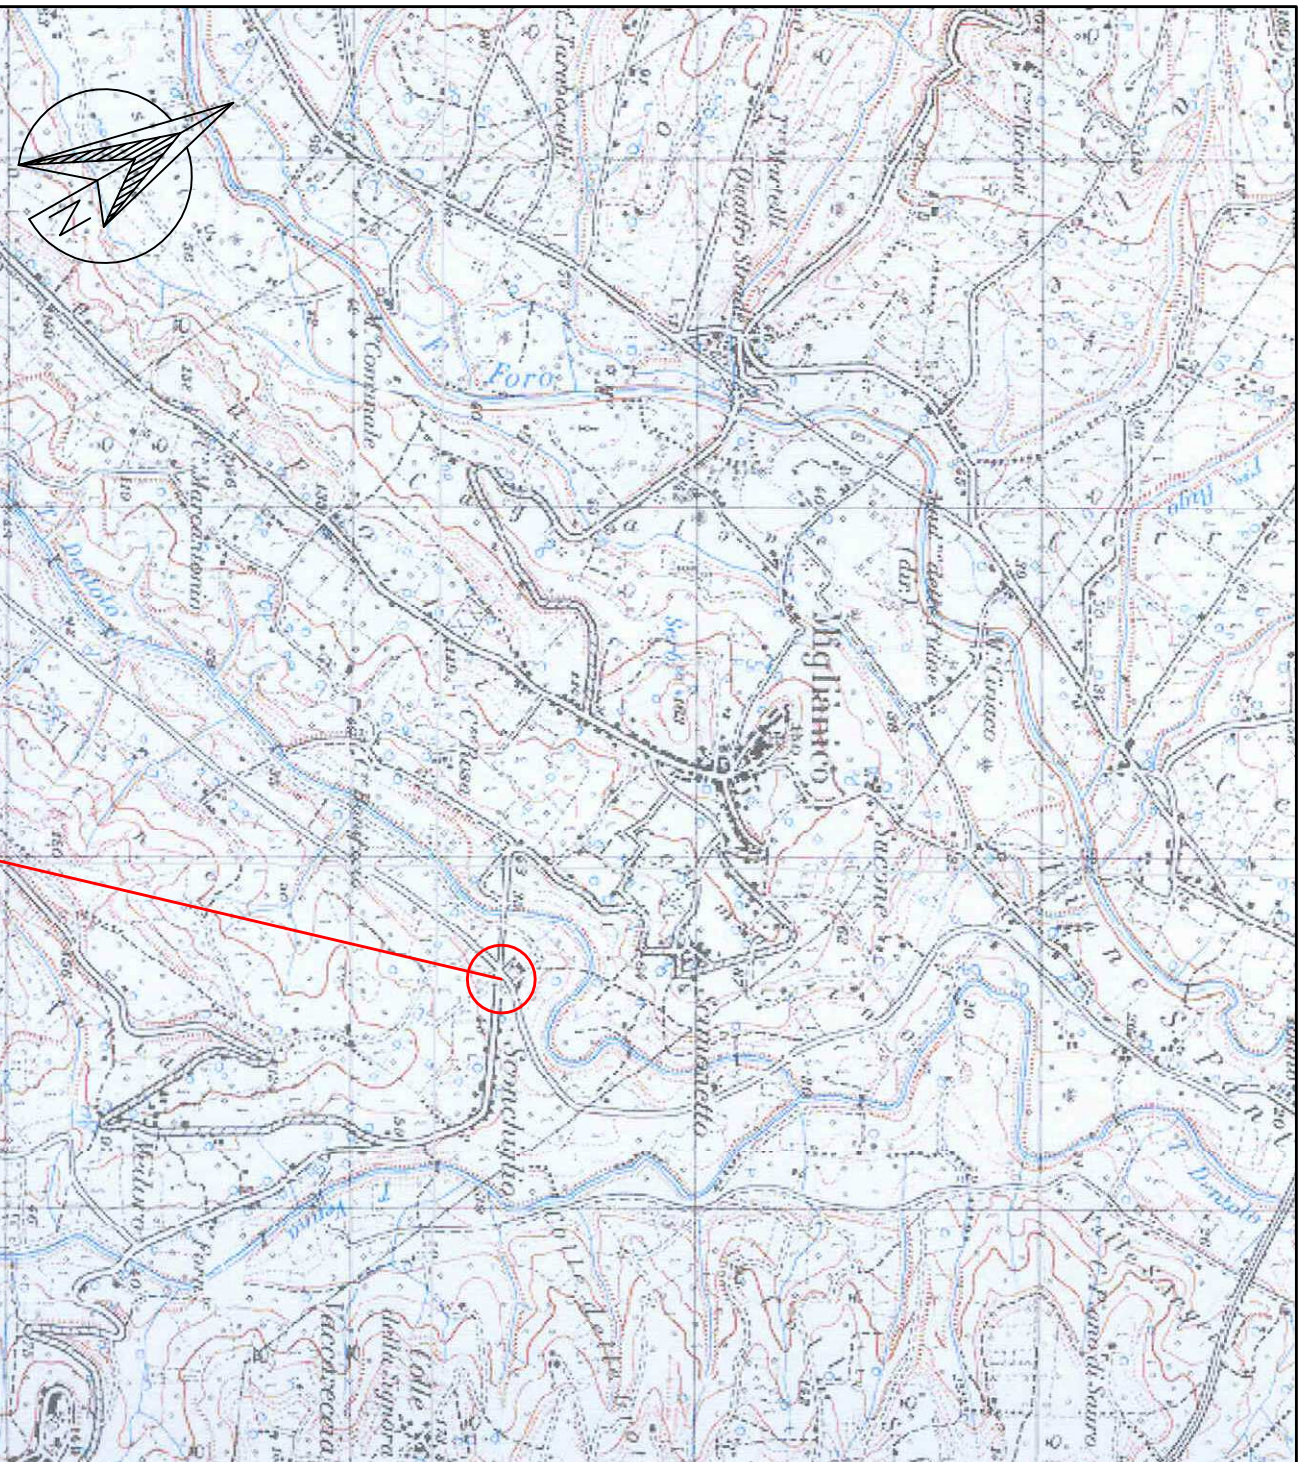

INTERSEZIONE DA SISTEMARE

Data Emissione: Luglio 2011

Disegnatore:

REVISIONI

Data	Descrizione