

Ente Provinciale di Chieti, Direzione Provinciale Chieti, Servizio Chieti, Servizio Chieti, Servizio Chieti  
SERVIZIO EDILIZIA SCOLASTICA E PROVINCIALE

# Provincia di Chieti

Settore 5

## PROGETTO ESECUTIVO

**OGGETTO:** AMPLIAMENTO E RISTRUTTURAZIONE DELLA BIBLIOTECA PROVINCIALE "A.C. De Meis" di CHIHLOTTO  
lavori di adeguamento sismico edificio esistente e messa in sicurezza area


**ELABORATO:** -ARCHITETTONICI-STATO DI PROGETTO  
PROSPETTO 2-2

**IL DIRIGENTE E RESPONSABILE UNICO DEL PROCEDIMENTO:** Dat. Ing. Carlo CRISTINI

**PROGETTISTA E D.L.:** Dat. Ing. Roberto MAMMARELLA

**ELABORATO:** A.2.9

**Scala 1: 100**  
CHIHLOTTO

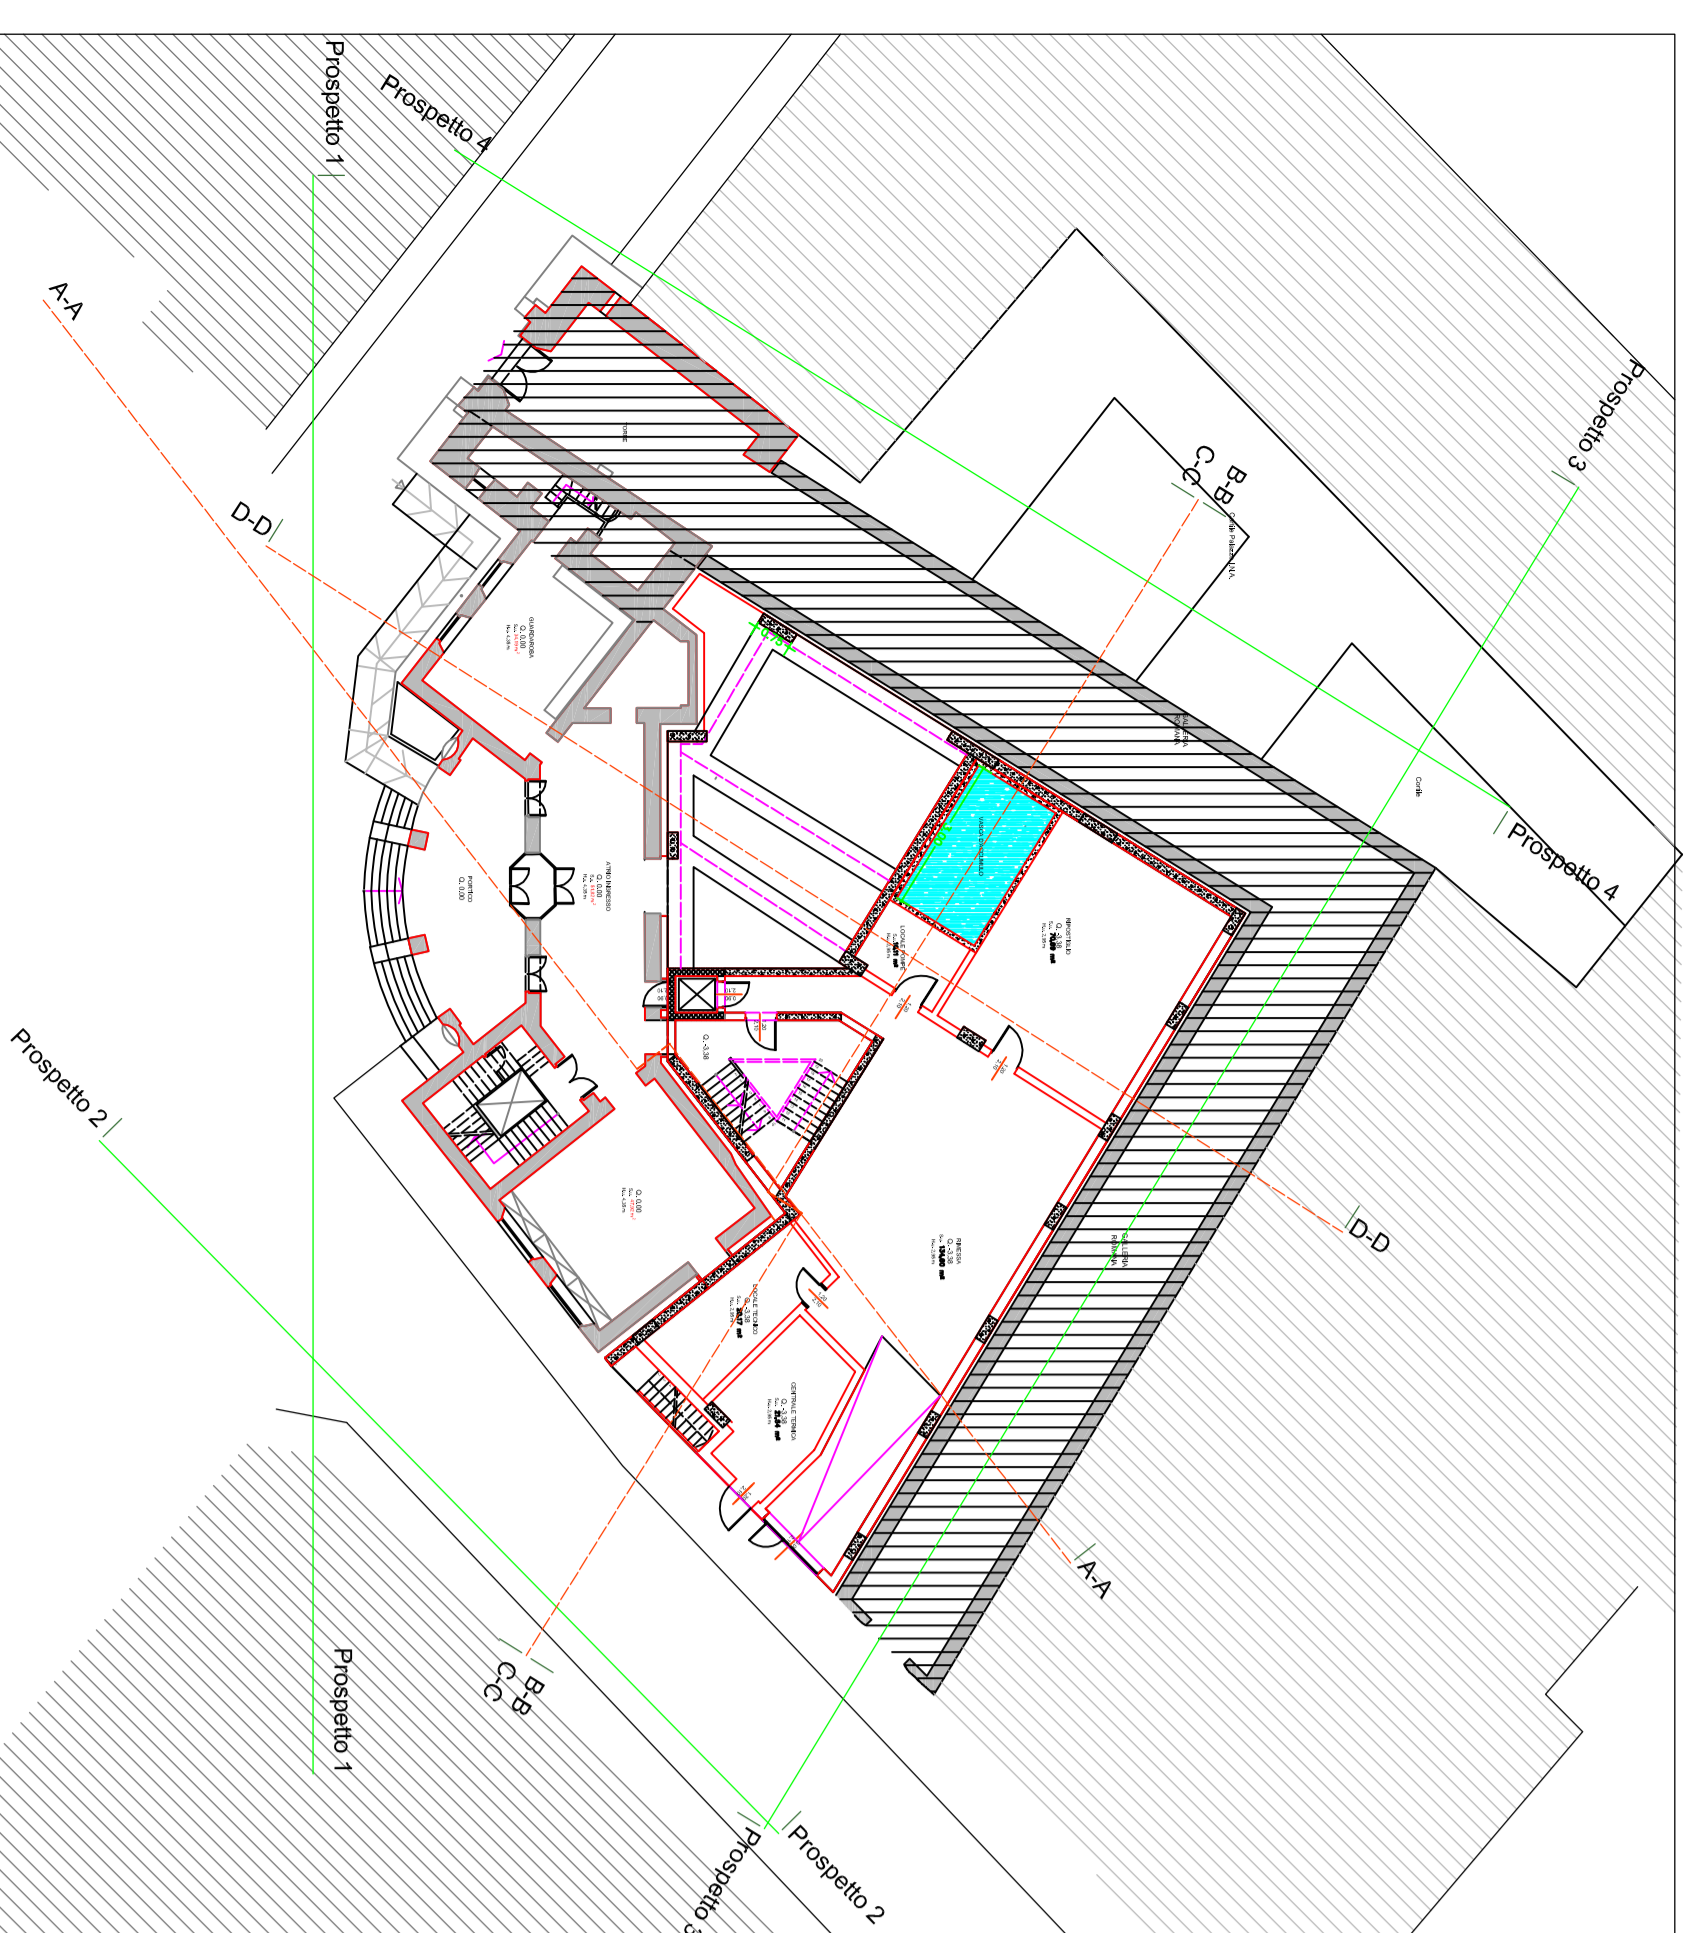

PROSPETTO 2-2

