

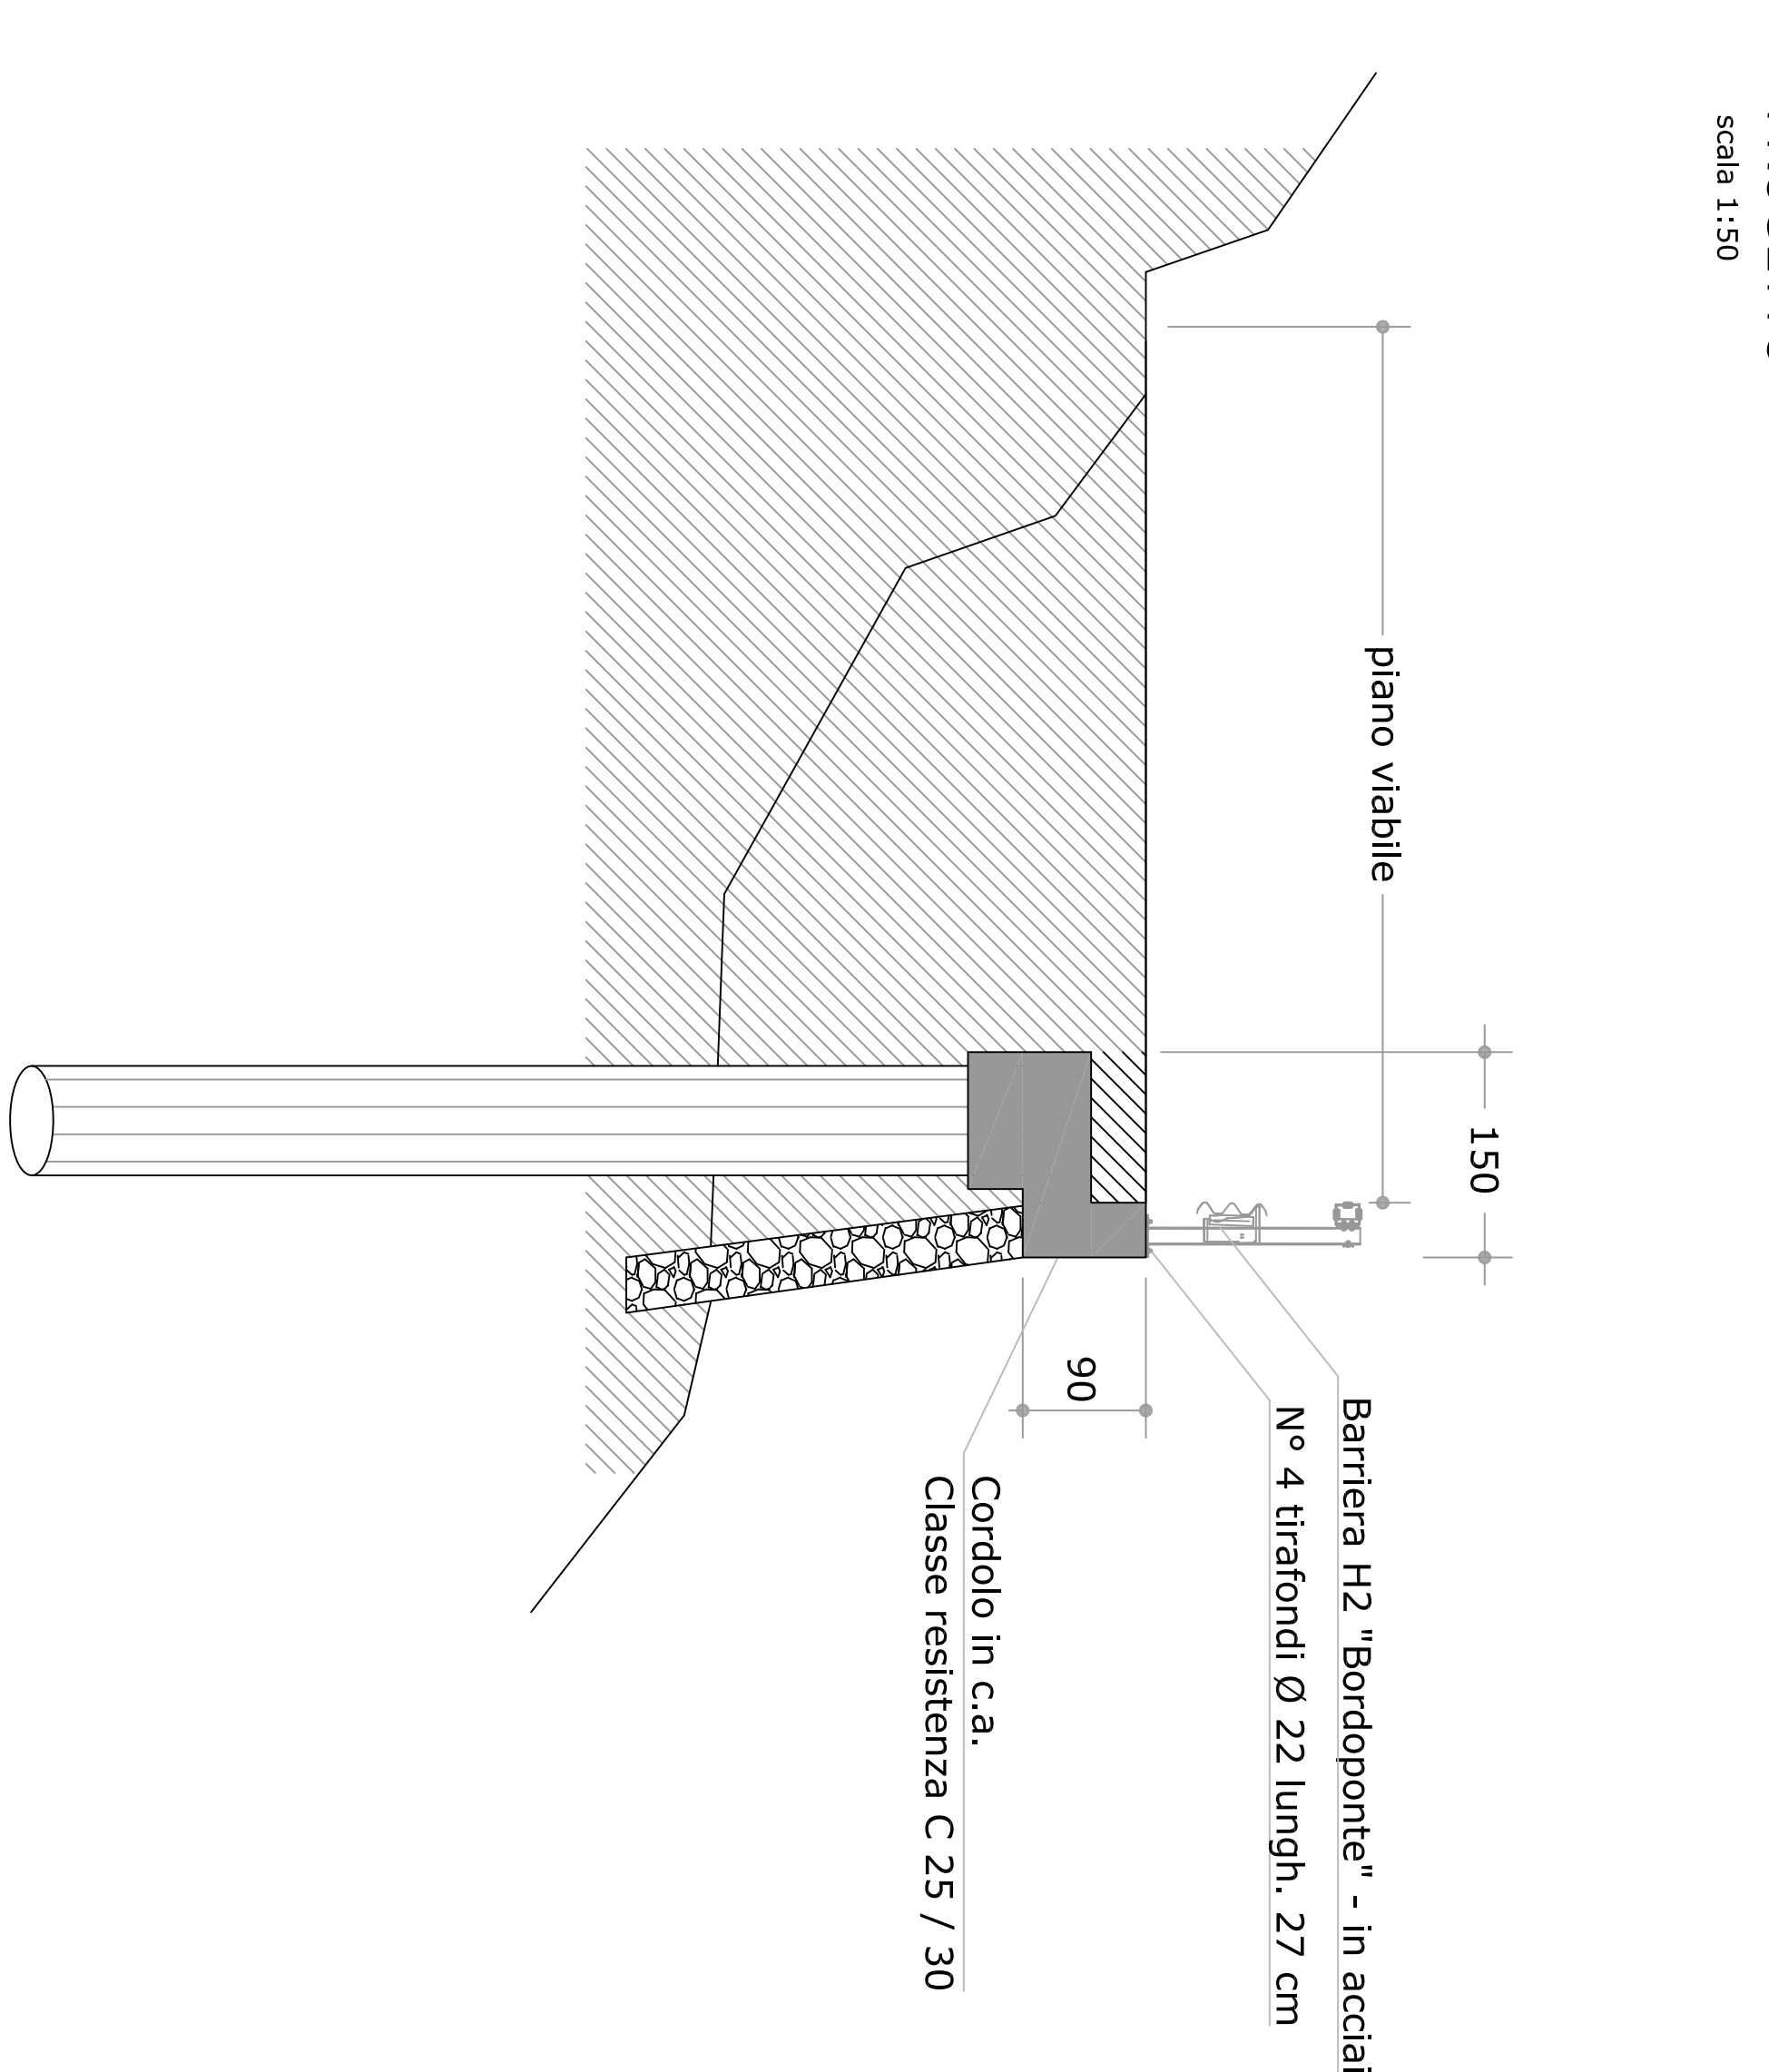
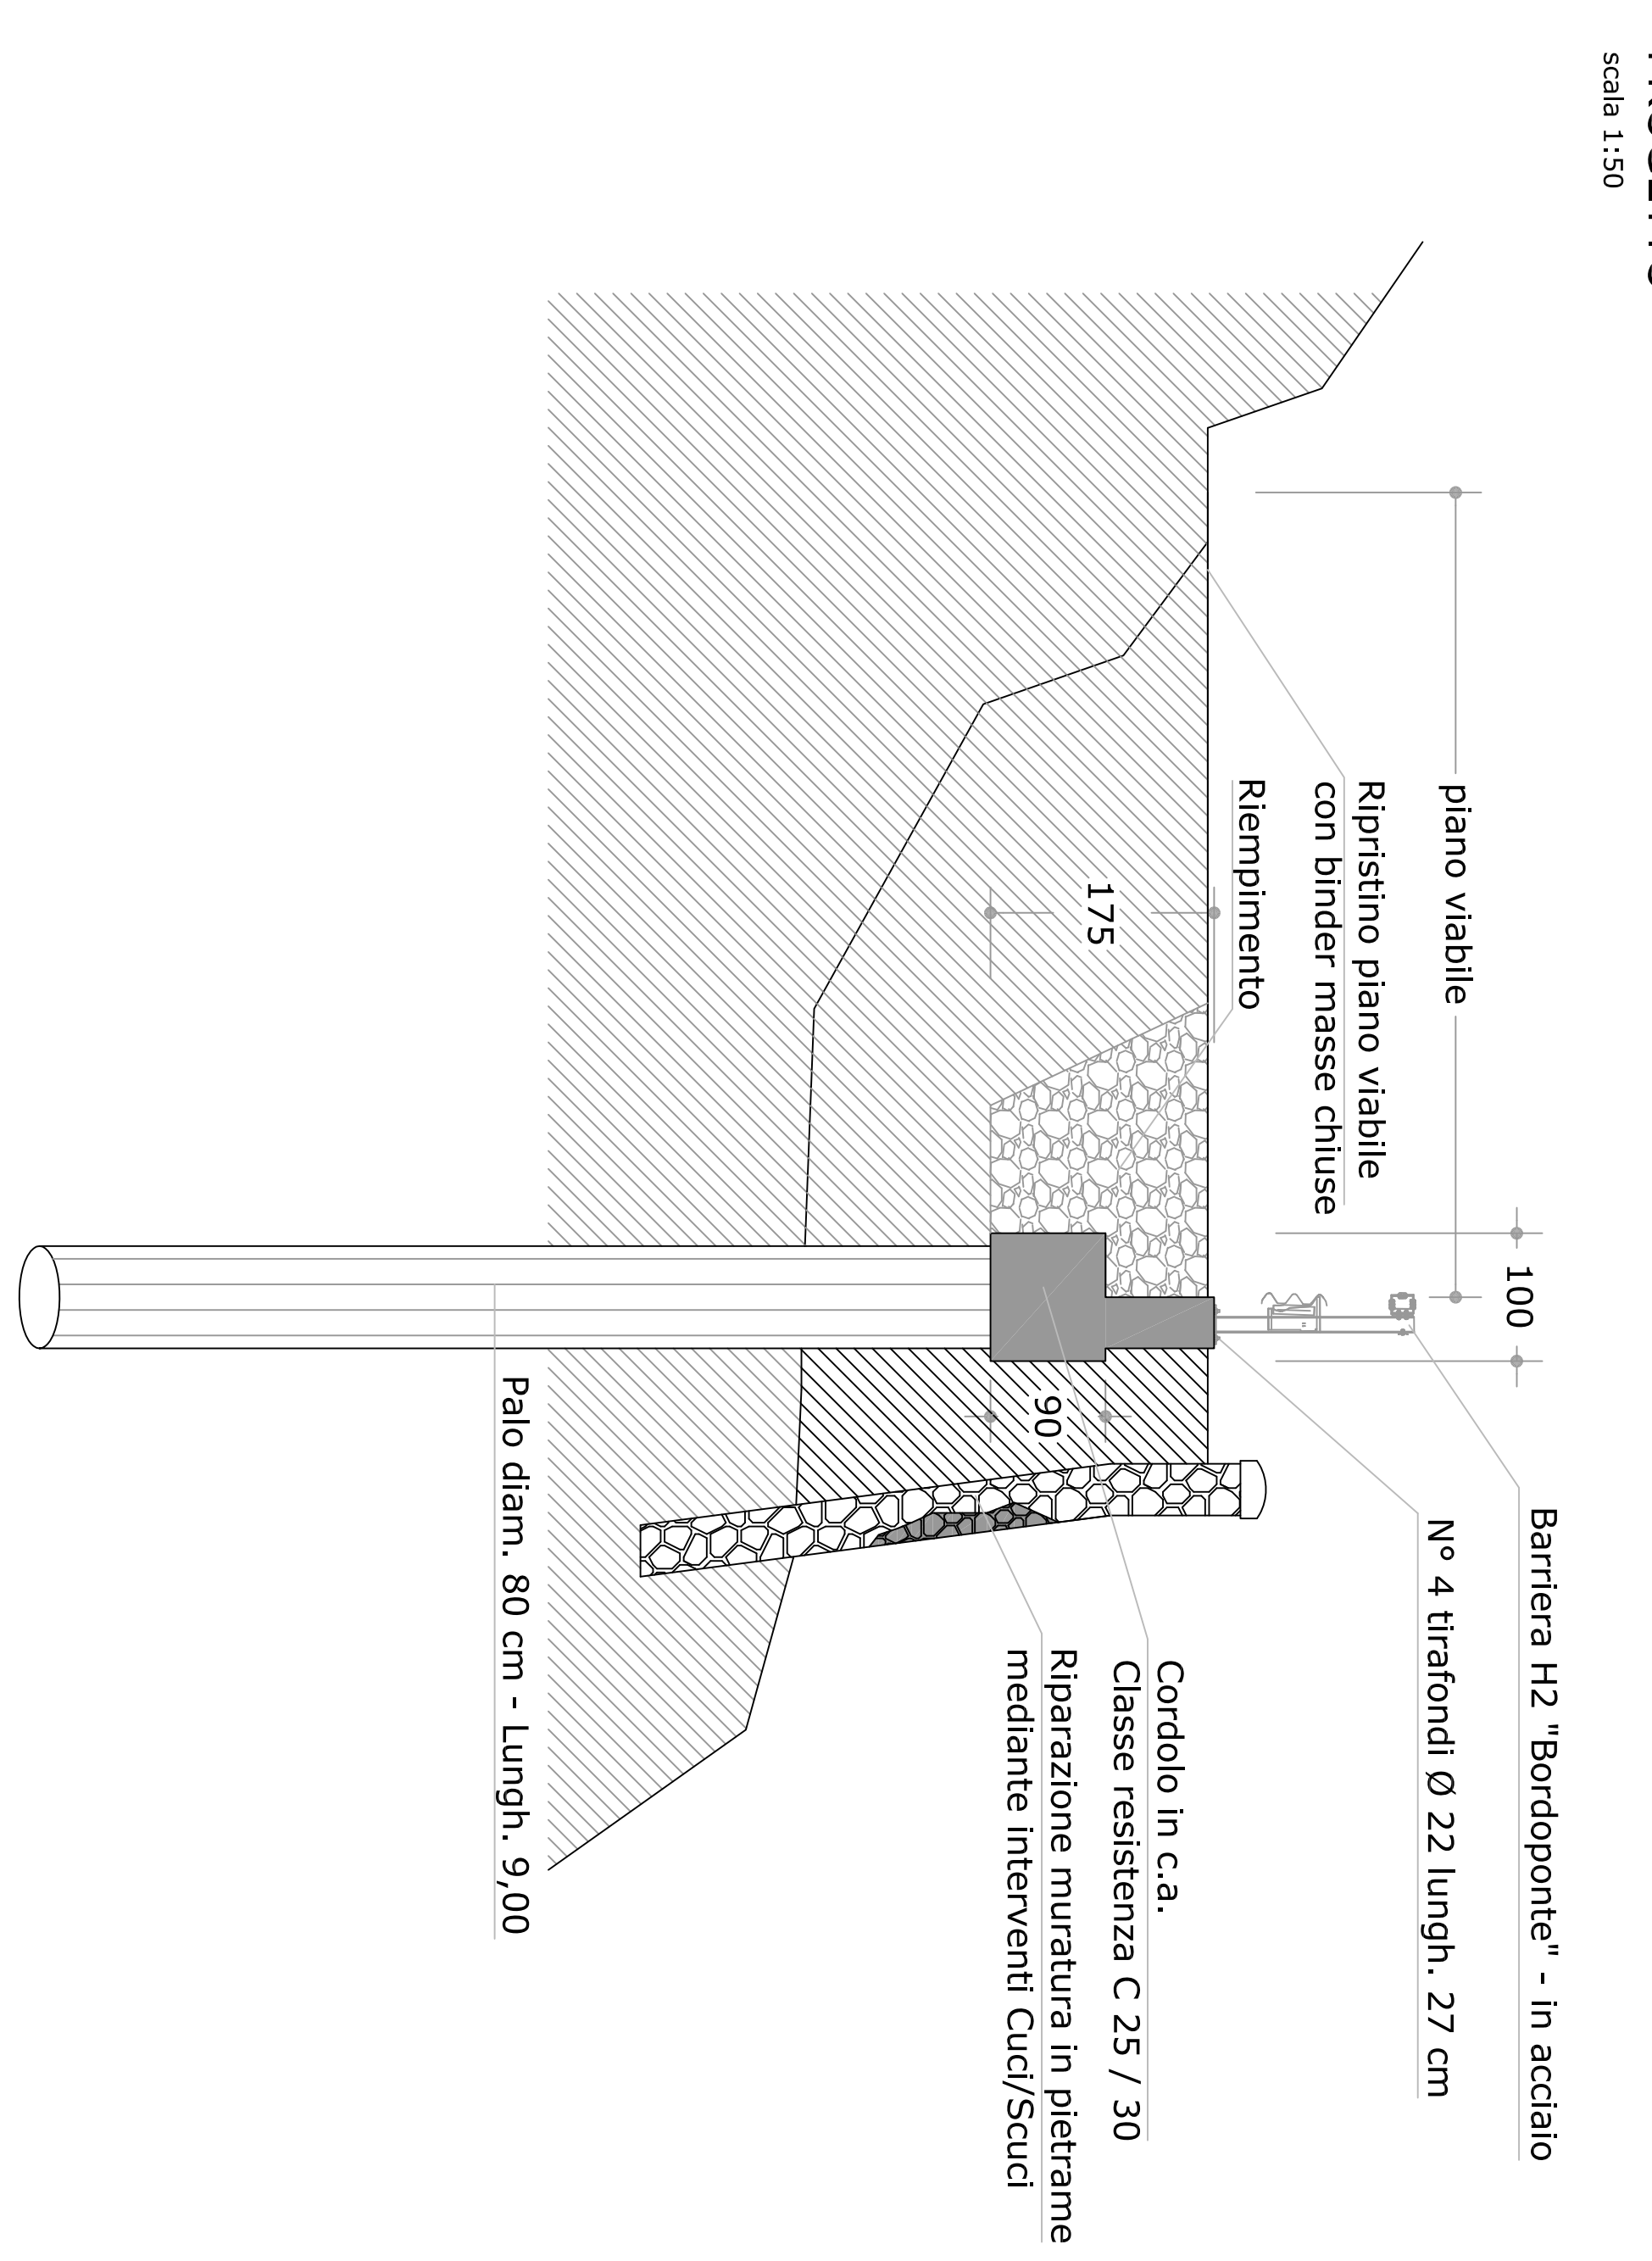
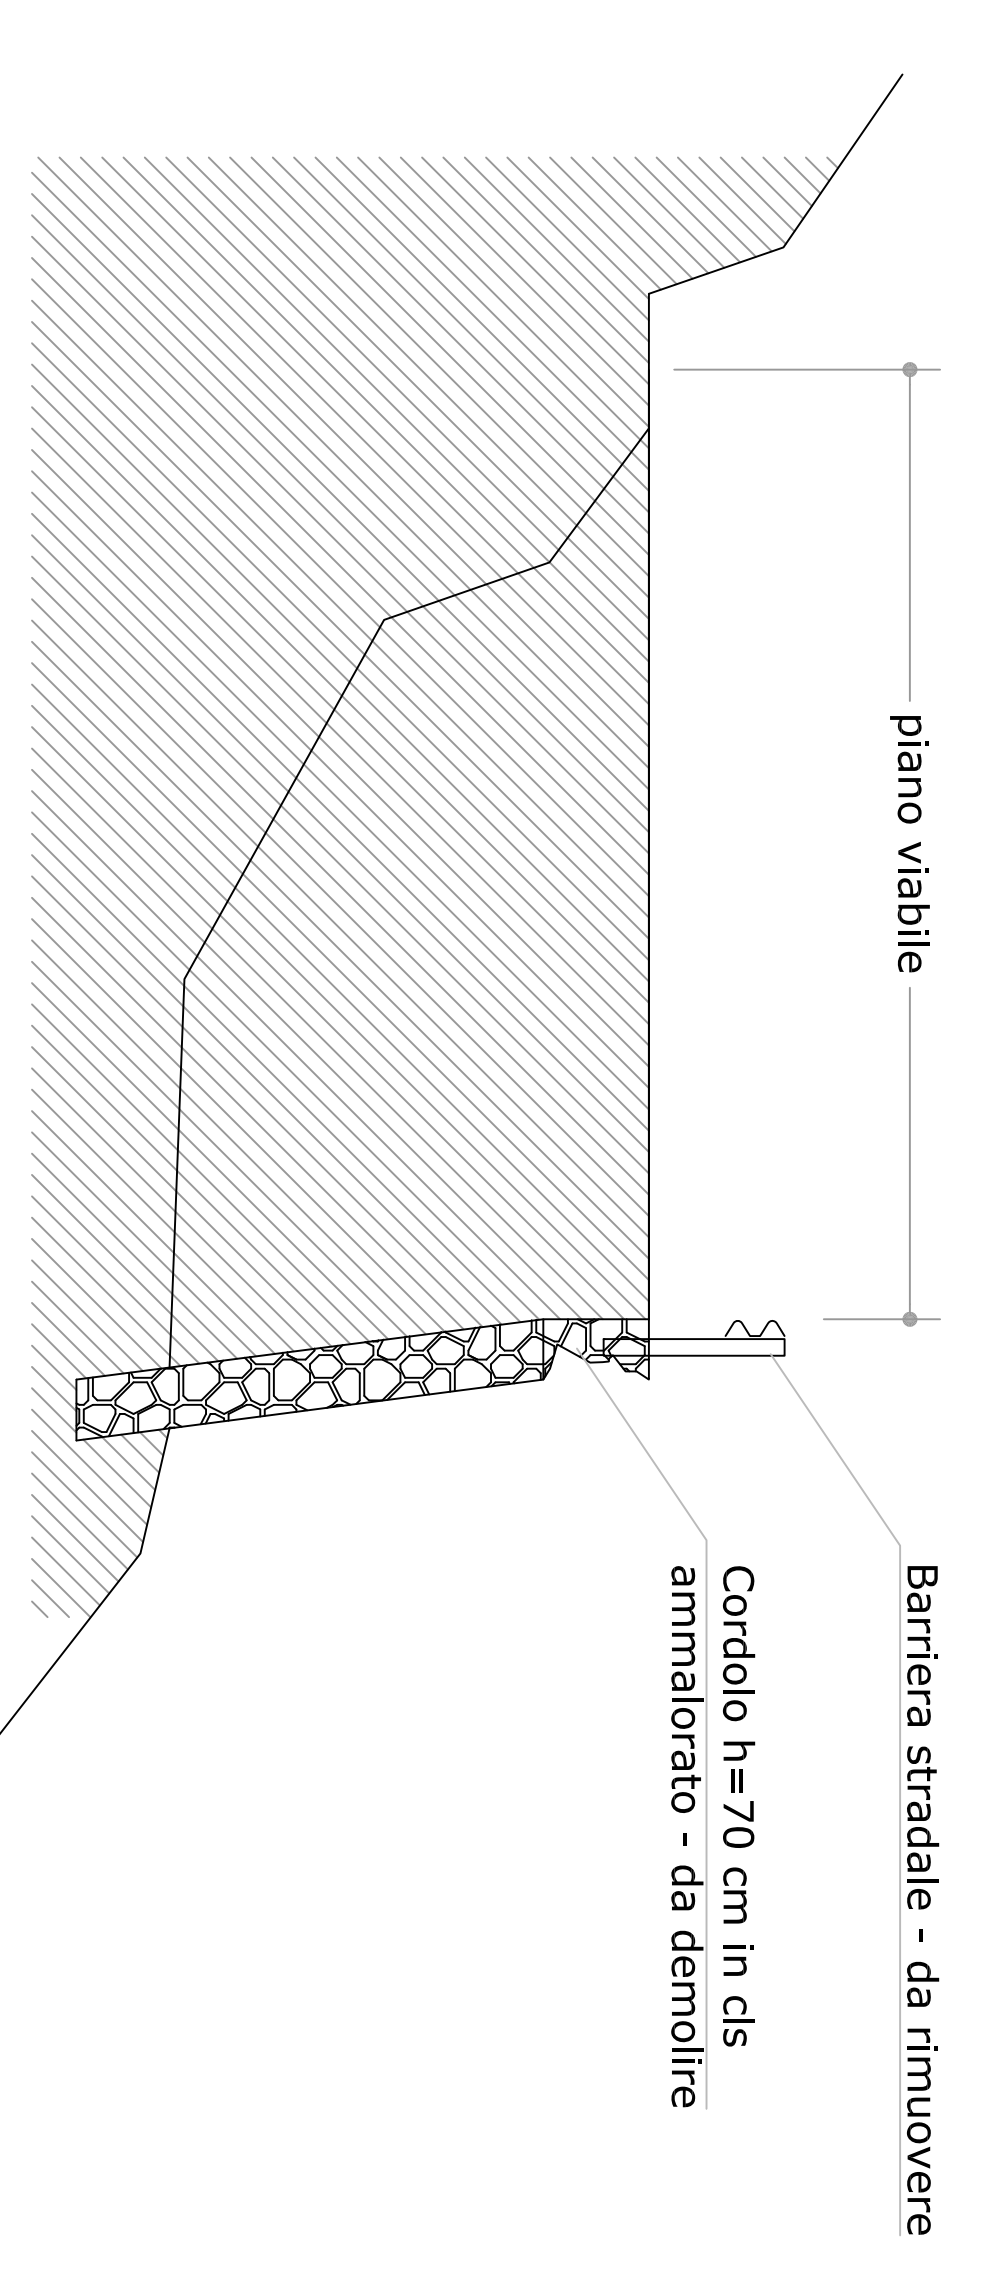
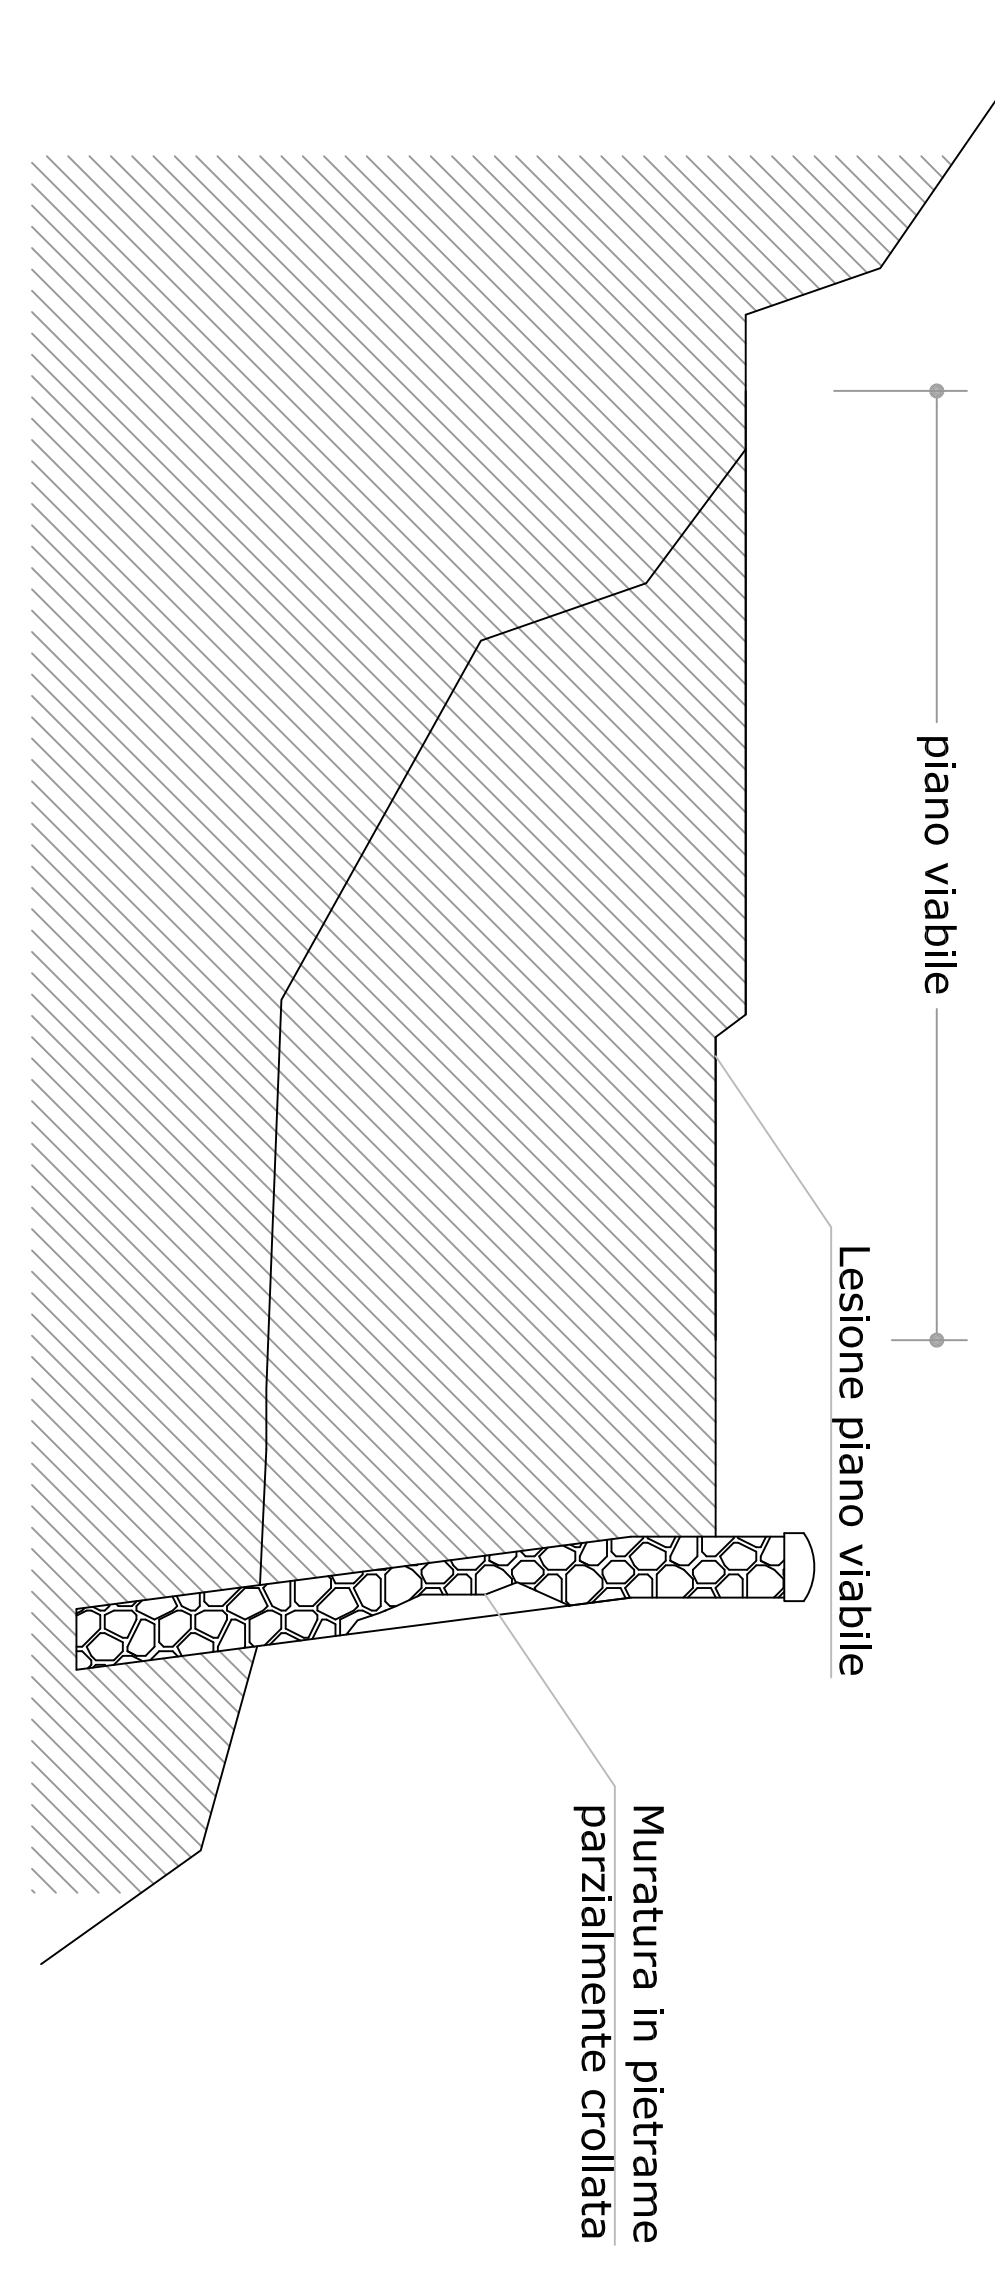



STALCIO CATASTALE  
Localizzazione intervento

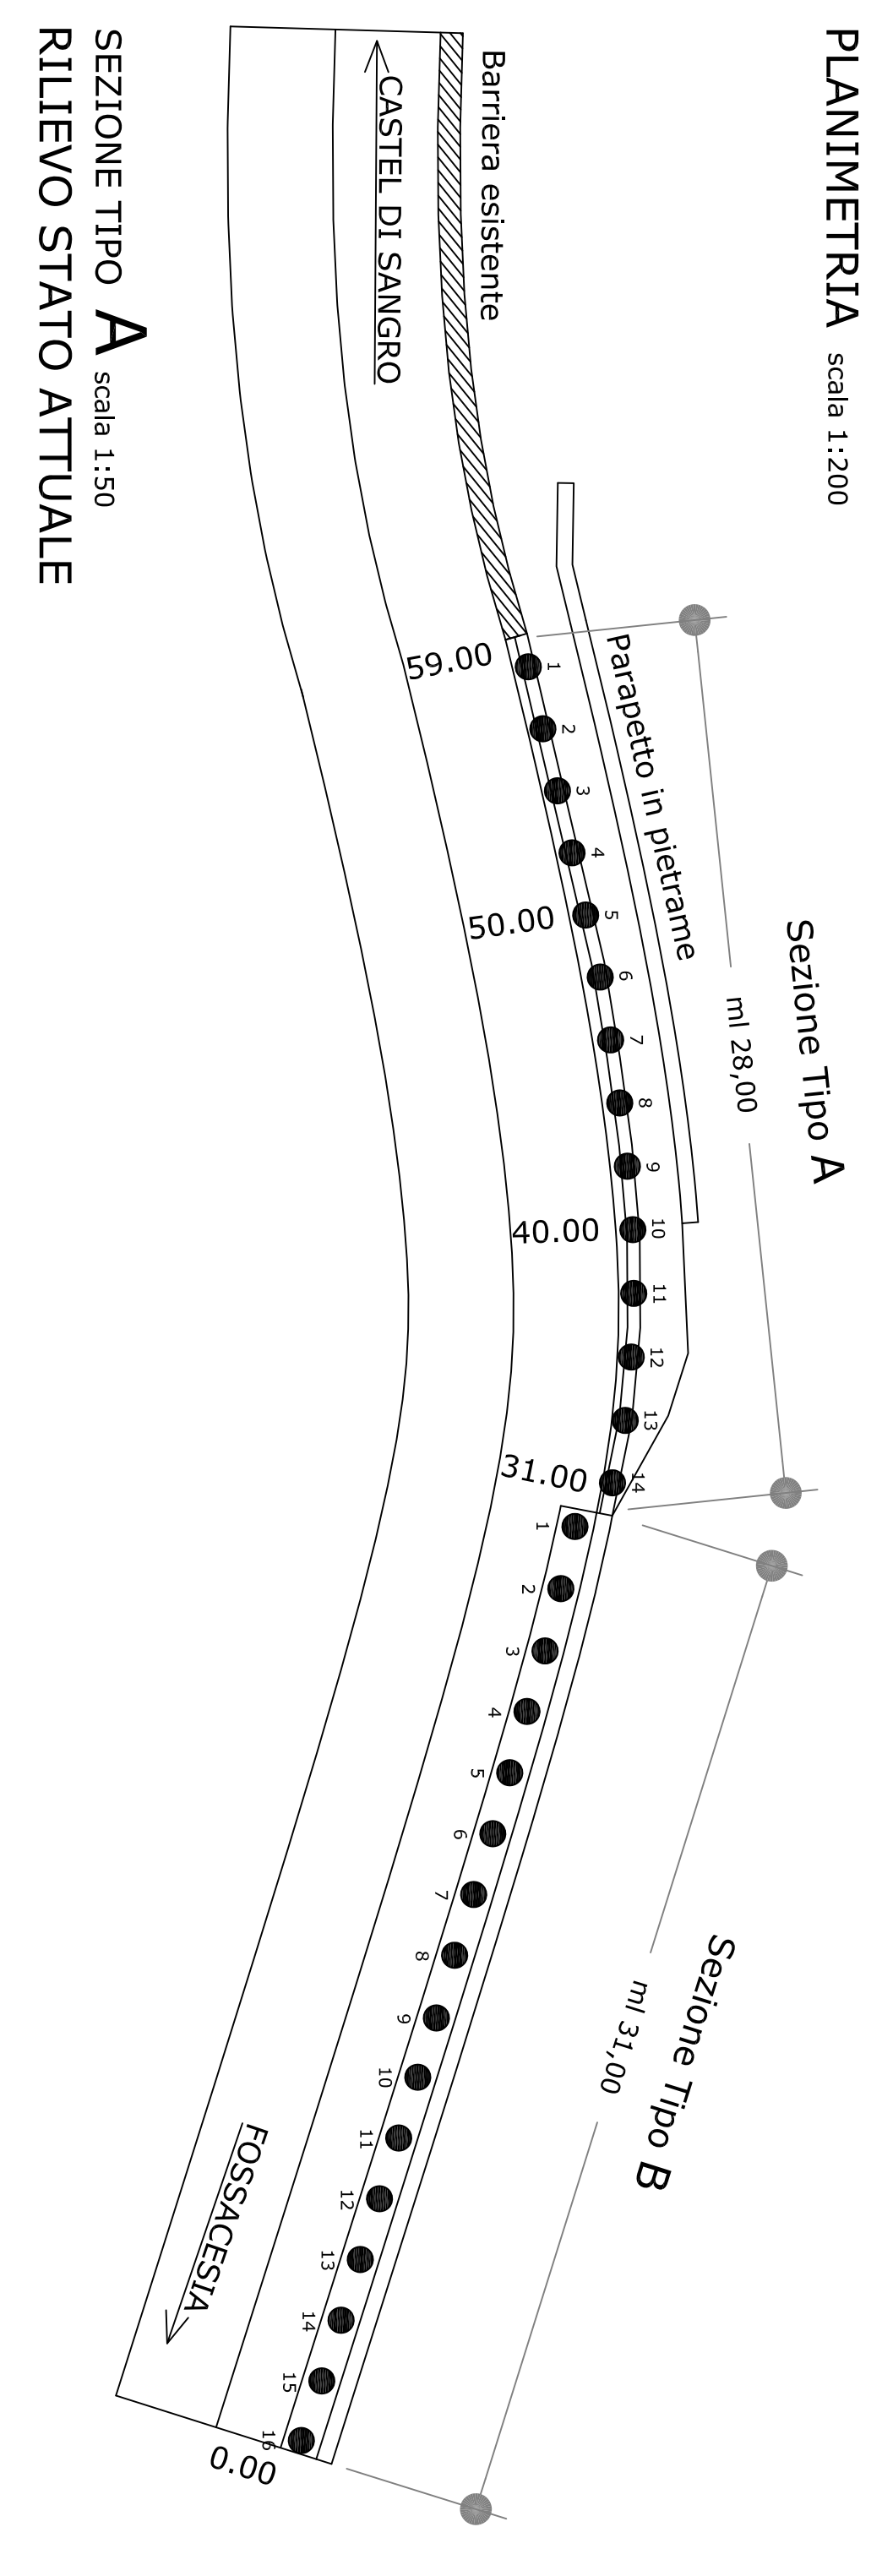


PARATIA SEZIONE TIPO A LUNGHEZZA 28.00 MT  
scala 1:50

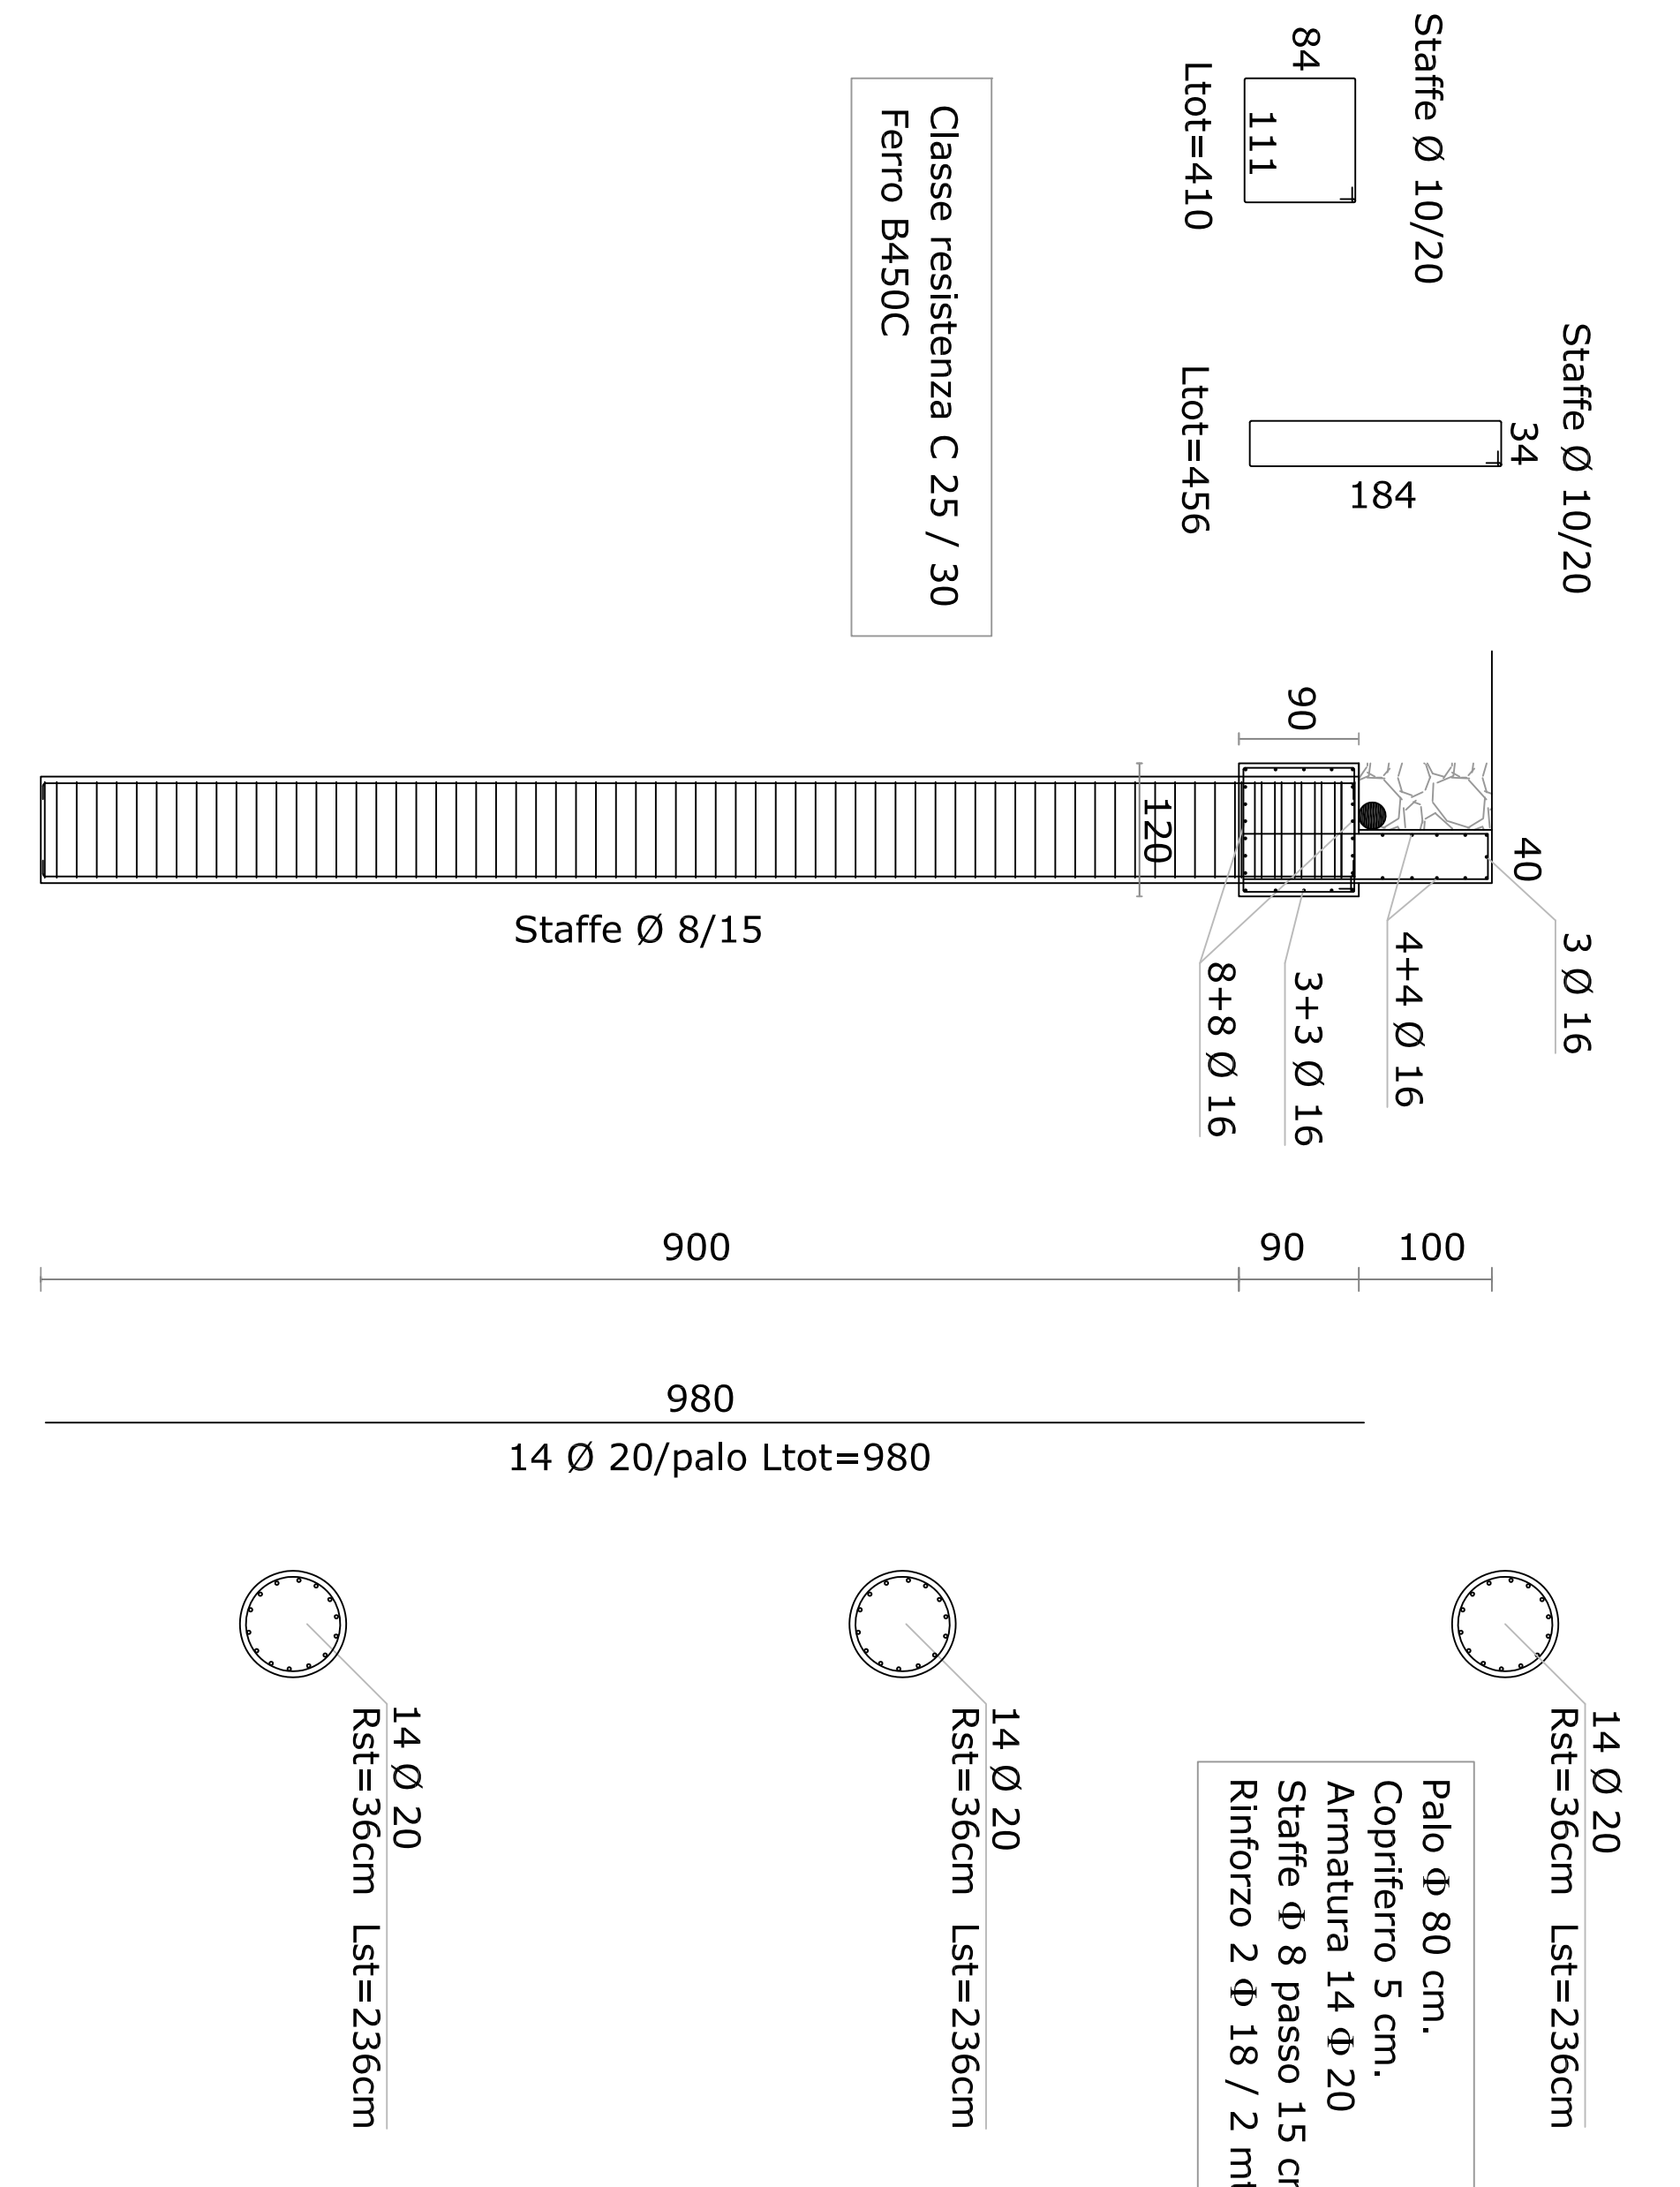

PARATIA SEZIONE TIPO B LUNGHEZZA 31.00 MT  
scala 1:50

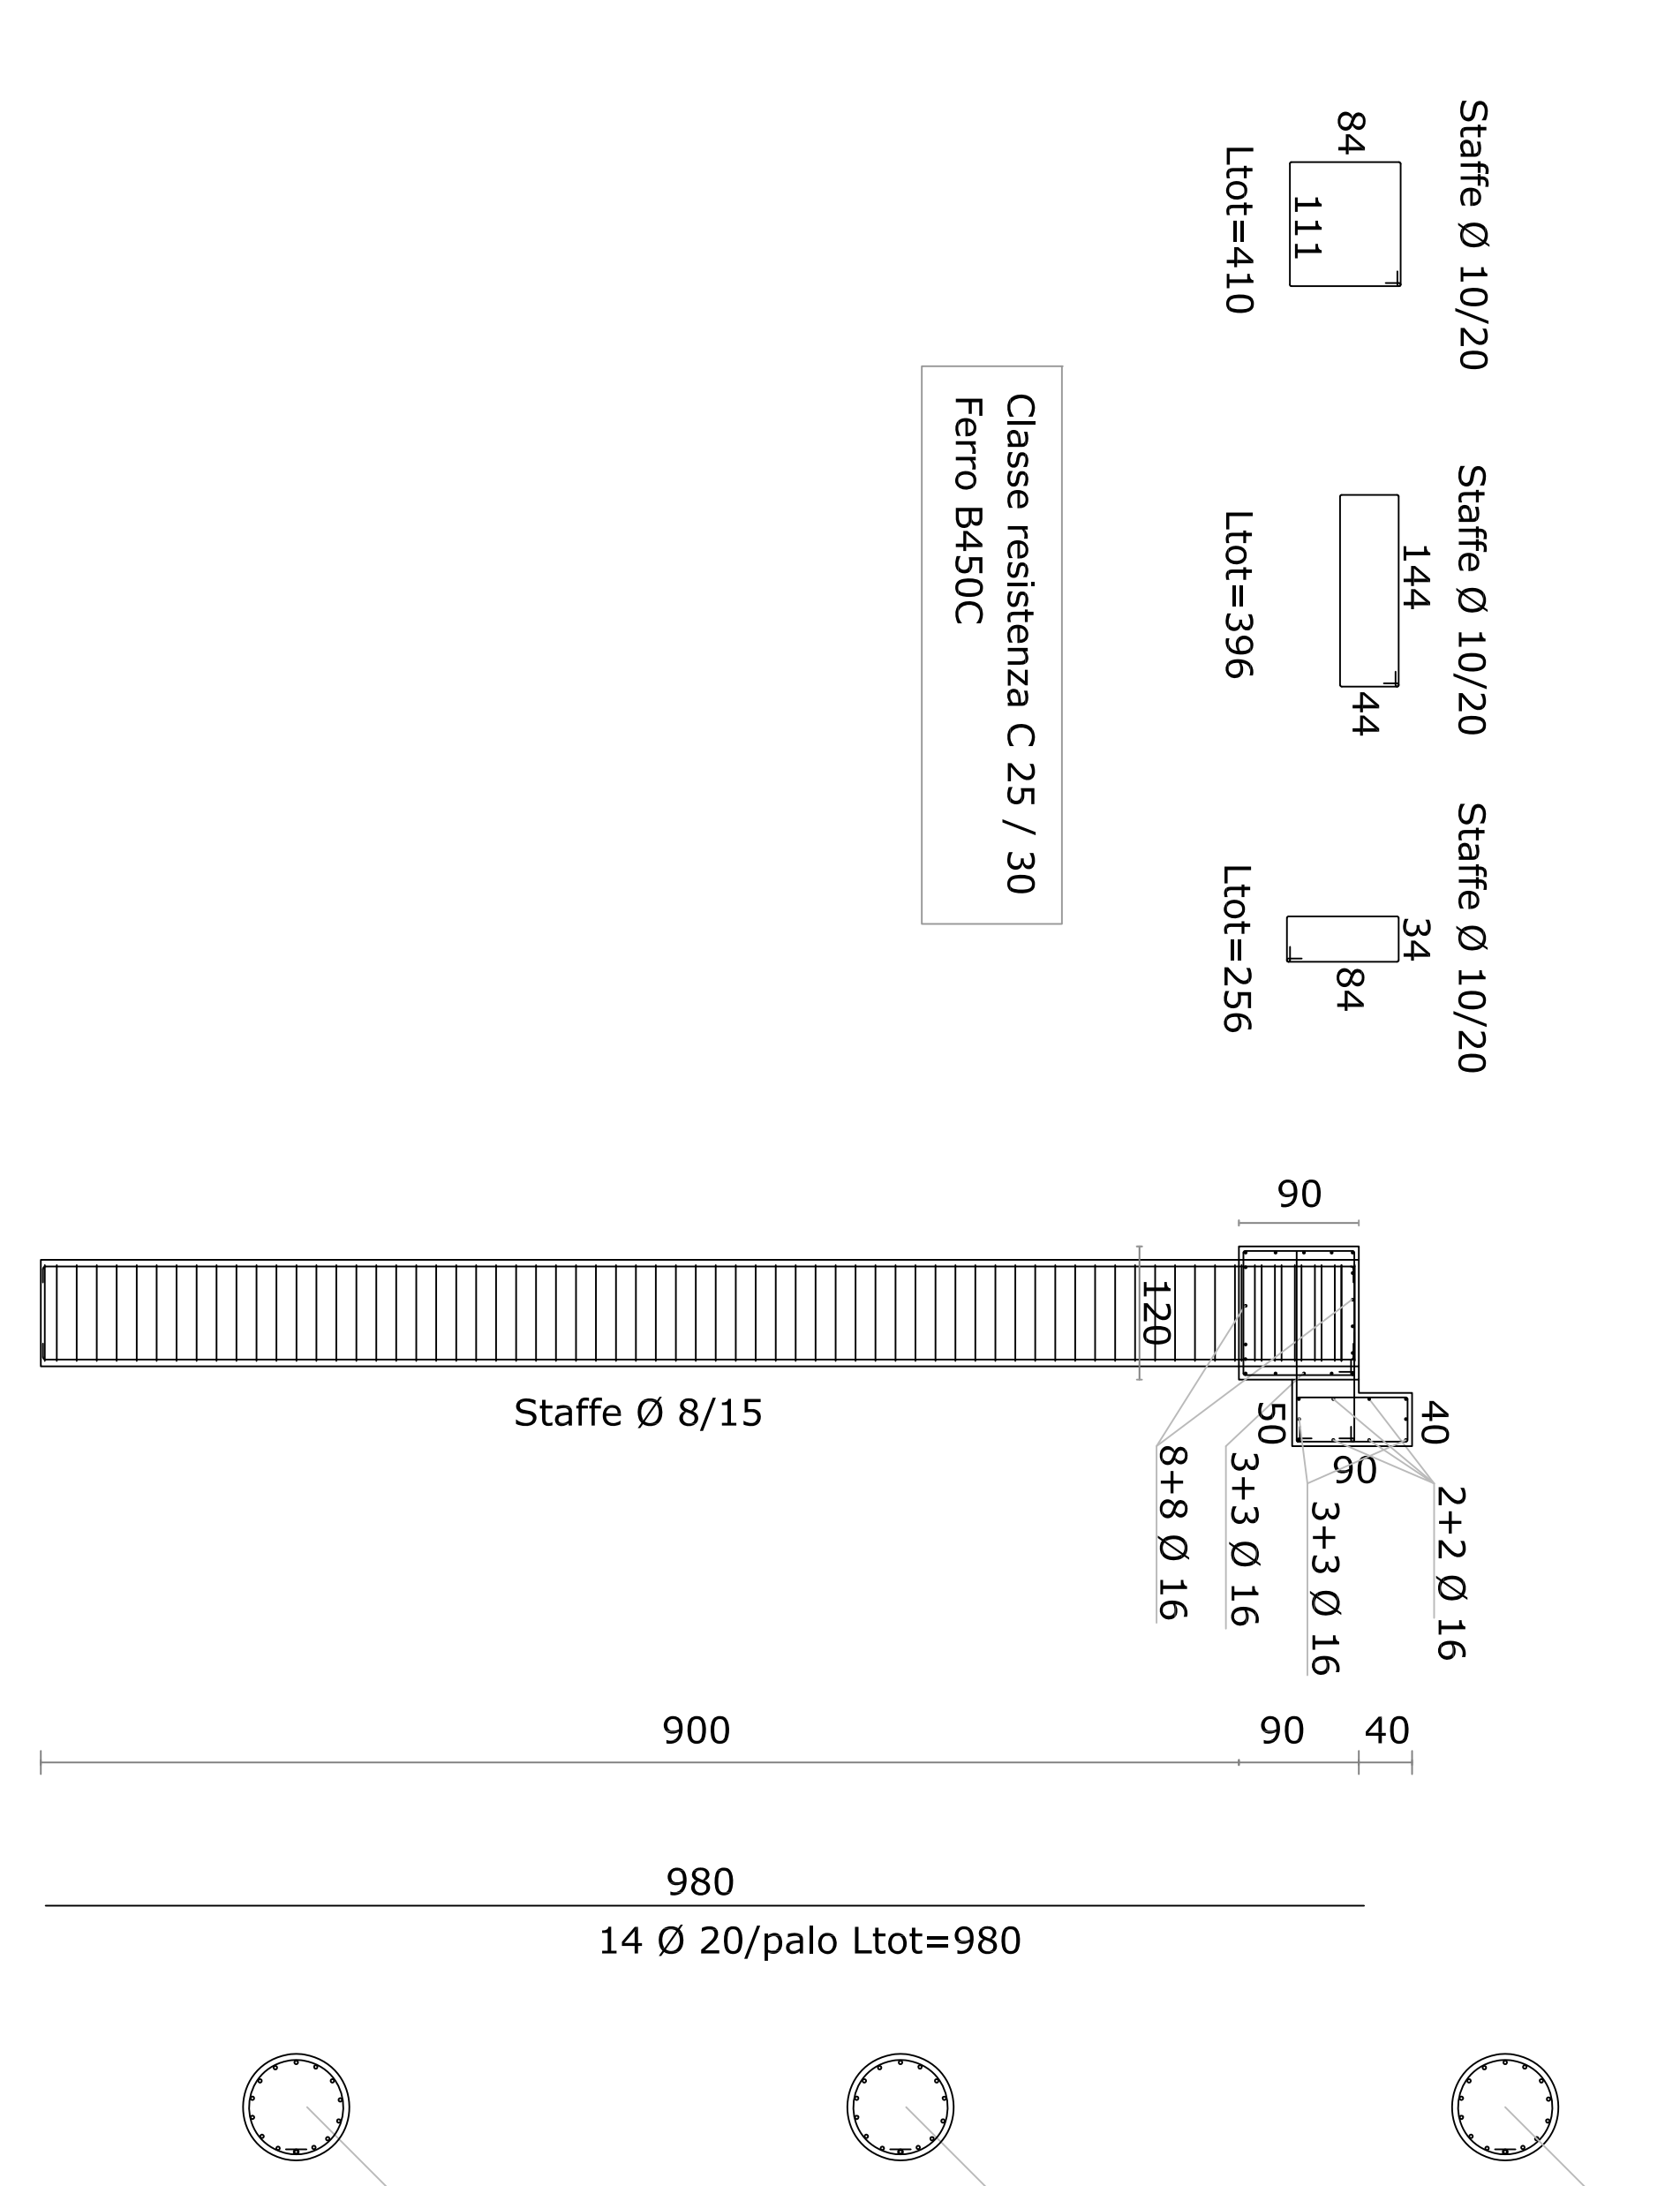

PIANTA CORRIDOIO PARATIA

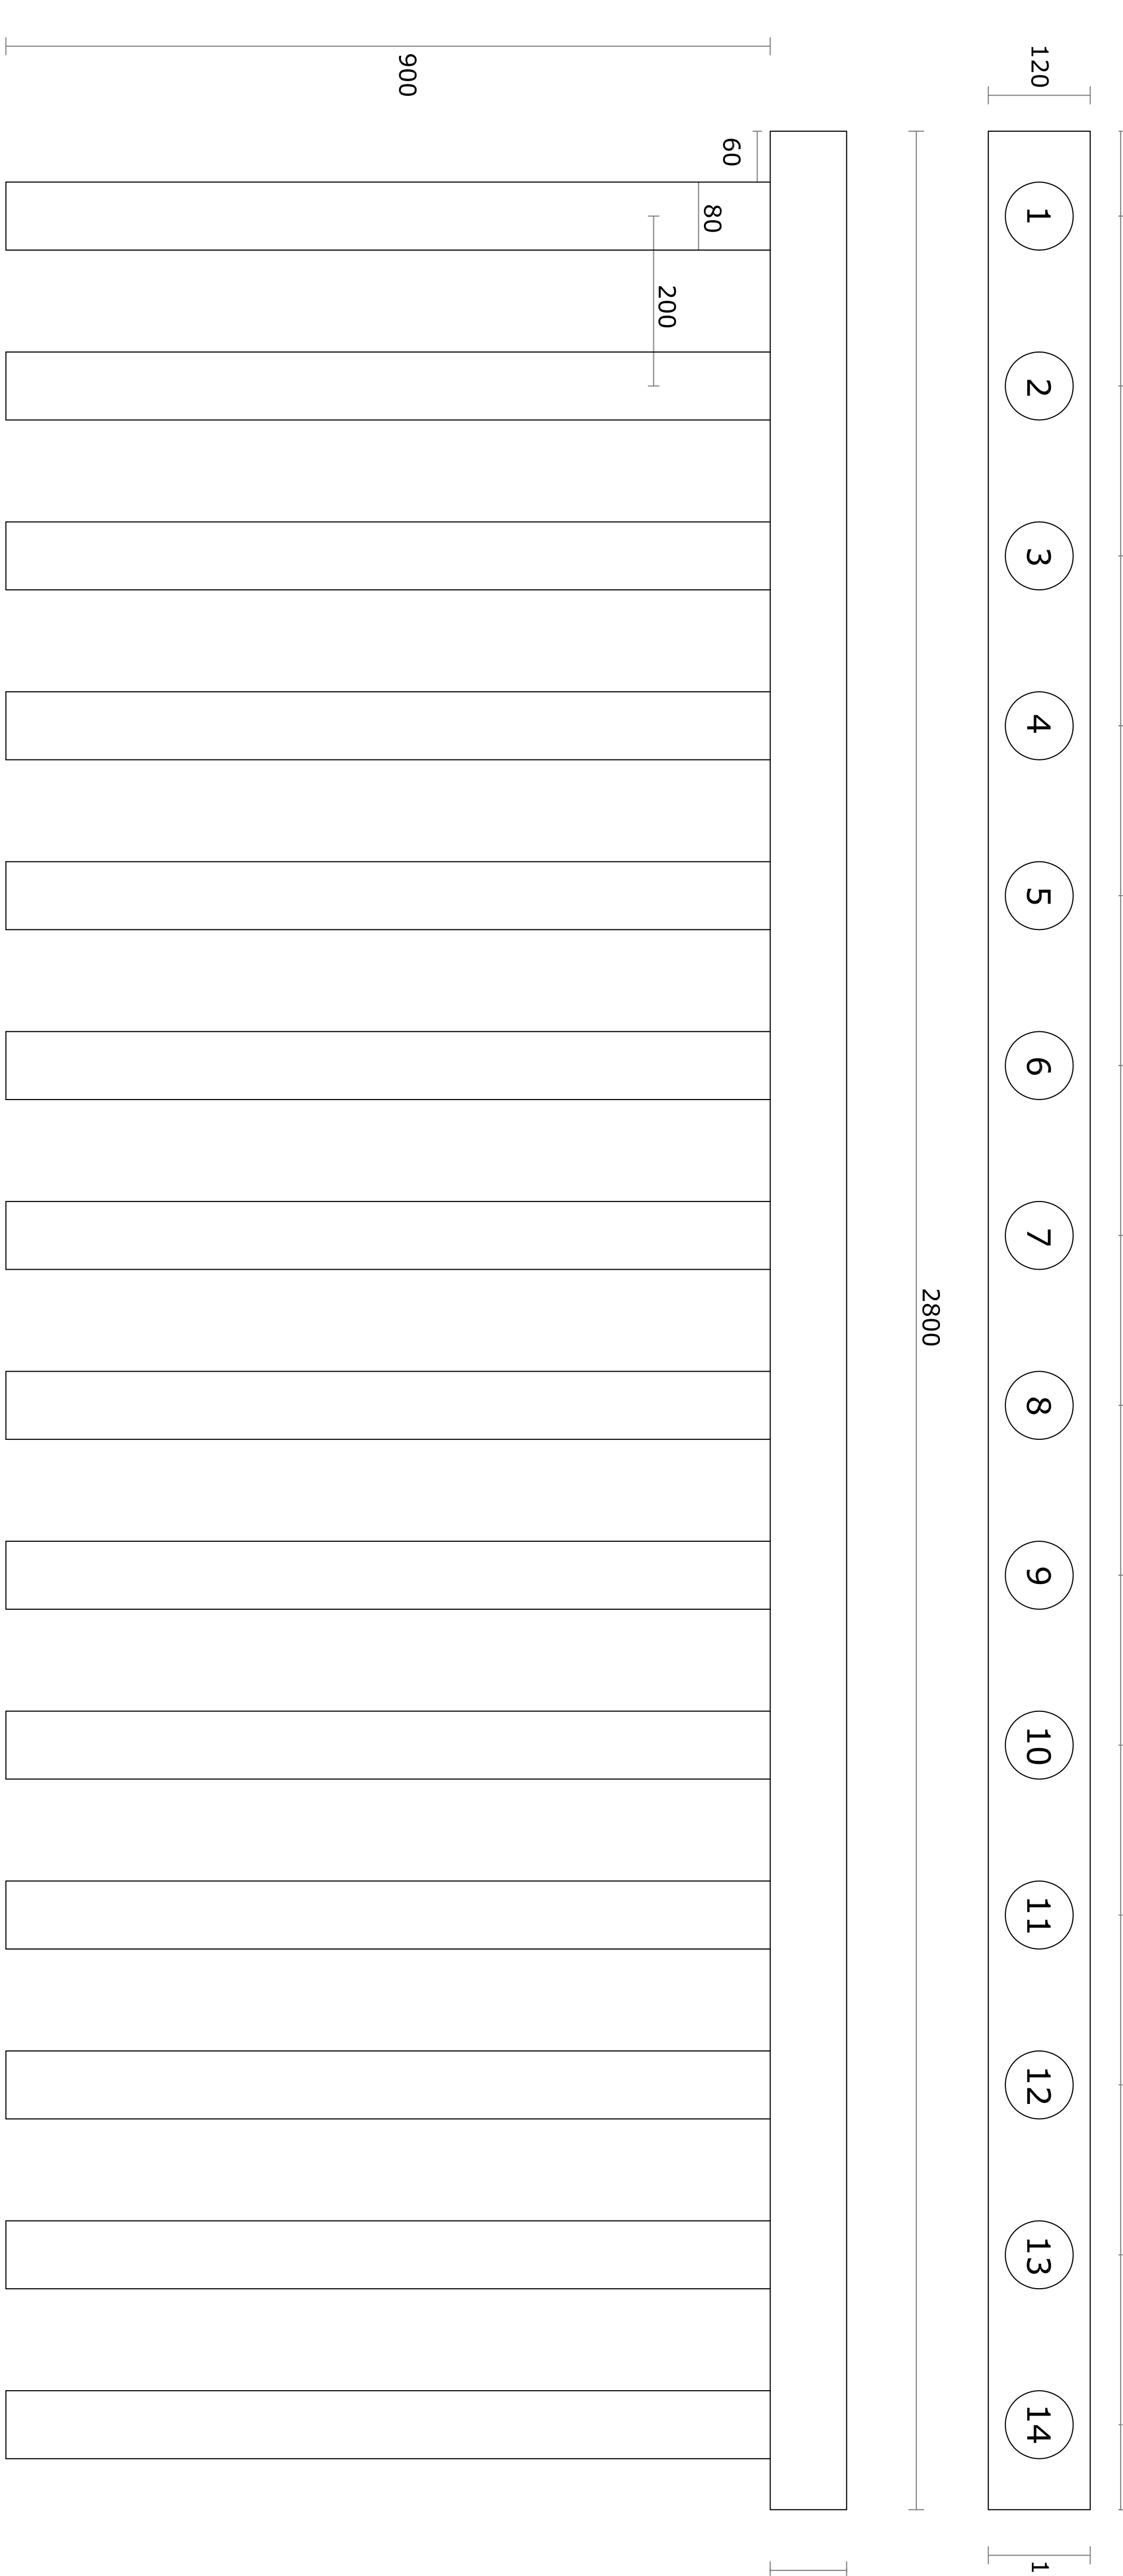

PIANTA CORRIDOIO PARATIA

