INTERVENTI - Pianta Piano Secondo- sc. 1:100

Scala metrica: 0 5 m

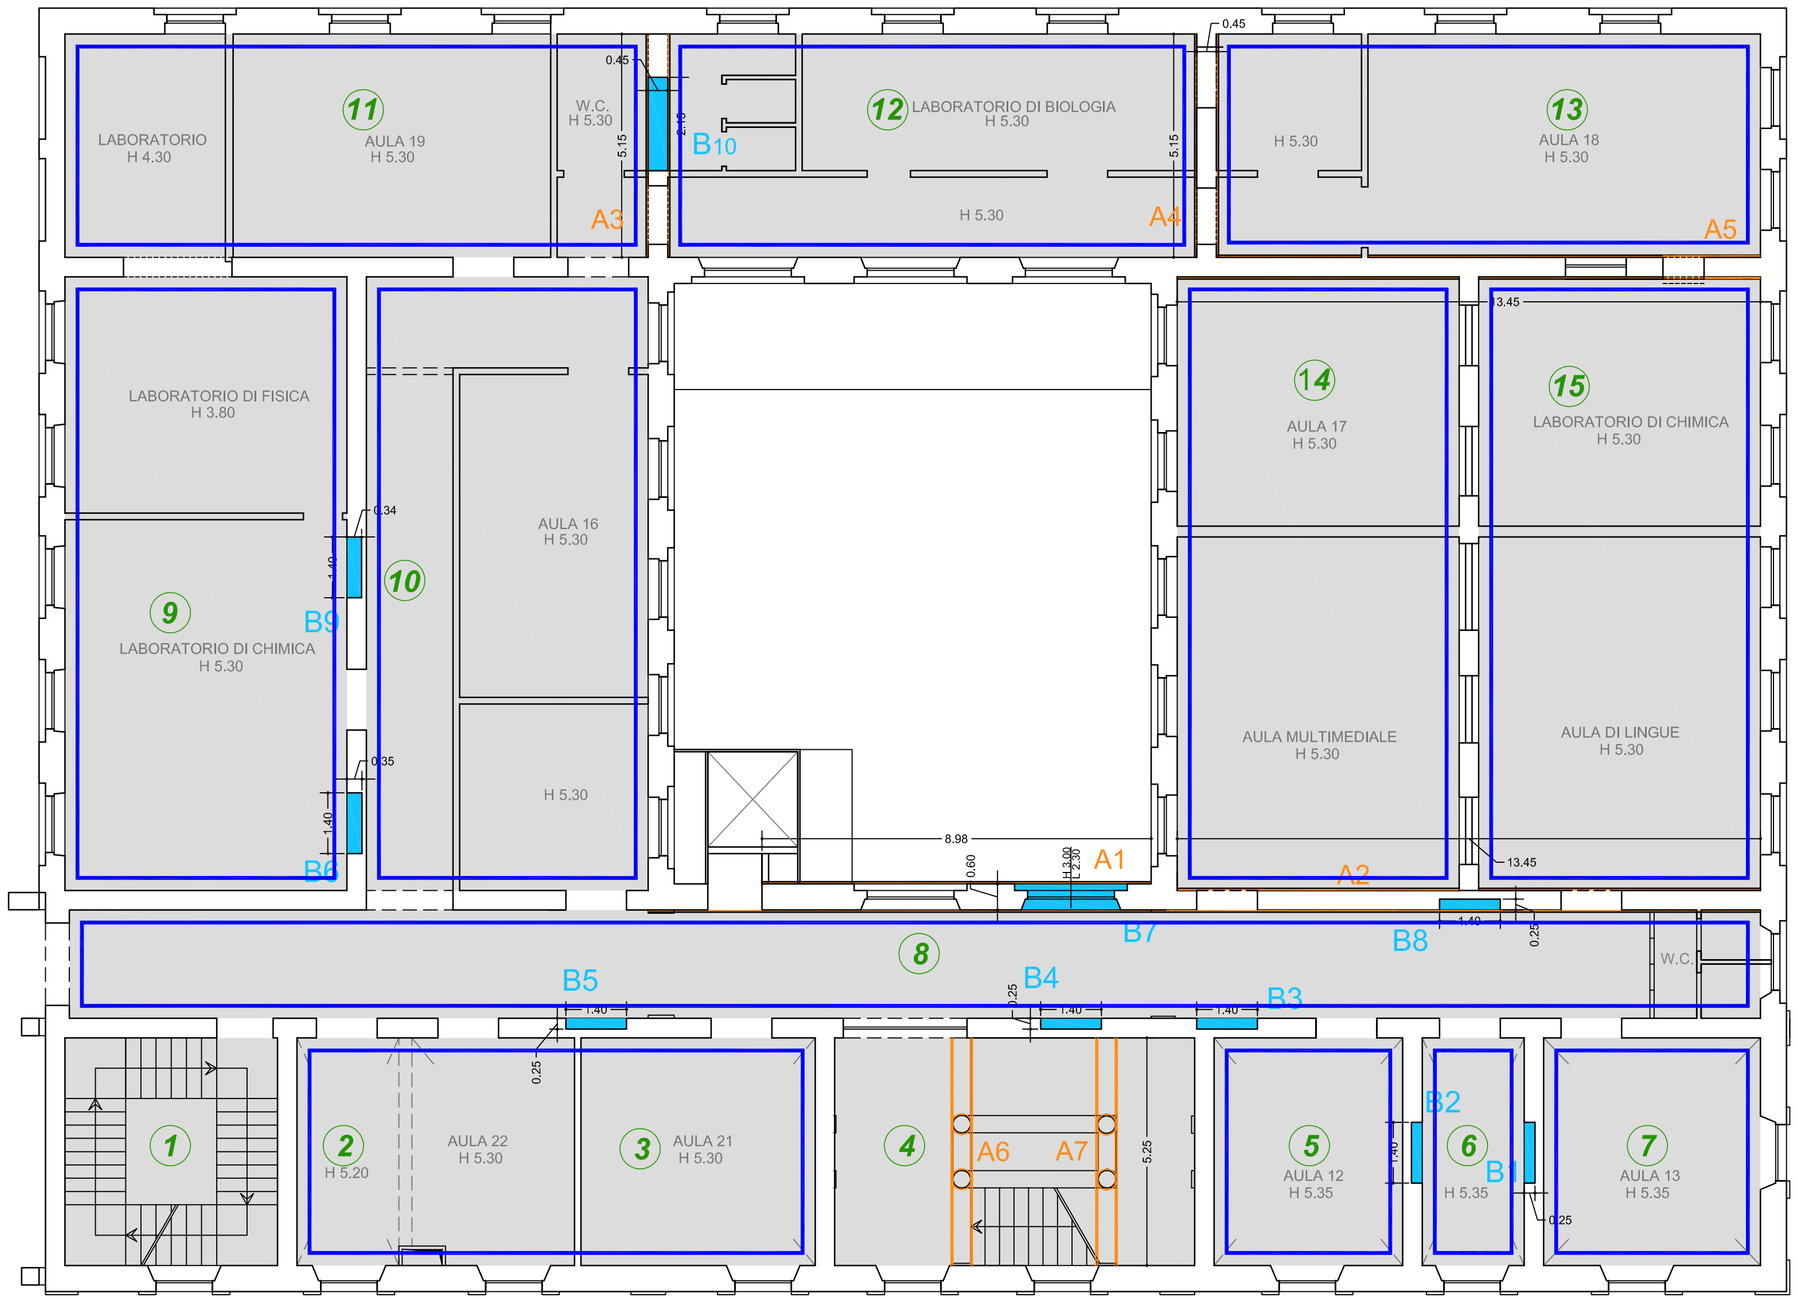

LEGENDA

- N° — NUMERAZIONE AMBIENTI SECONDO COMPUTO
- A(n°) — INTONACO ARMATO
- B(n°) — CHIUSURA VANI
- D — REALIZZAZIONE DI CORDOLATURA METALLICA CON PROFILO A "ELLE"

CONSOLIDAMENTO DEL SOLAIO A VOLTINE

Schema esemplificativo fuori scala

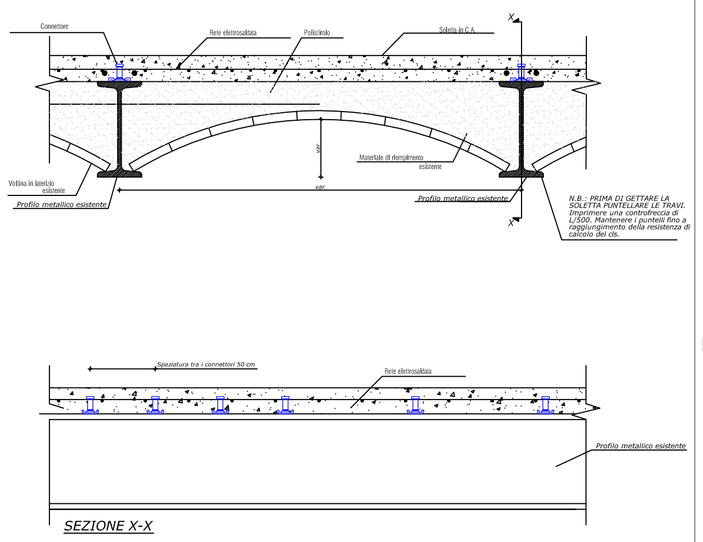

CONSOLIDAMENTO DELLE VOLTE

Schemi esemplificativo fuori scala

pianta - vista da sopra la volta

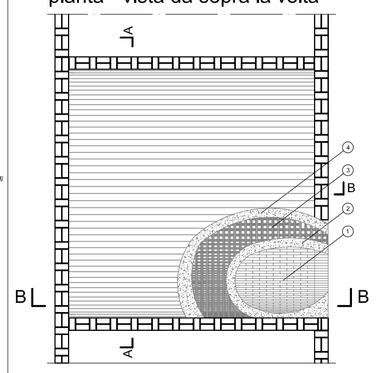

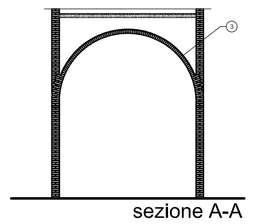

sezione A-A

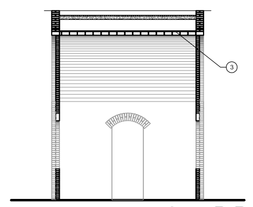

sezione B-B

LEGENDA (rif. voce CME R.30.60.50)

1 volta in muratura
2 malta antiritiro
3 rete in FRP
4 cappa in calcestruzzo C25/30

INTERVENTO DI INTONACO ARMATO (rif. voce CME AP01)

INTERVENTO "TIPO" - malta strutturale a base di calce e pozzolana rete in vetro

Intervento "A"

Esempio di rete in vetro

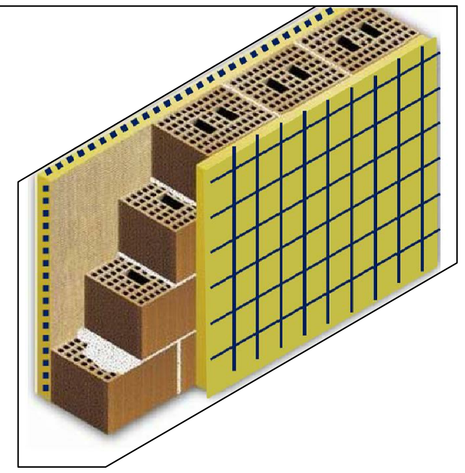

CORDOLO PERIMETRALE IN ACCIAIO (rif. voce CME E.04.10.30)

Intervento "D"

Immagine "tipo" di cordolo in acciaio ad "*elle*"

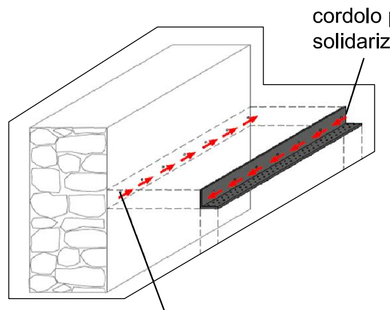

PROVINCIA DI CHIETI

Provincia di Chieti

Settore 5

Edilizia Scolastica e Provinciale, Difesa del Suolo, Protezione Civile, Sicurezza sui Luoghi di Lavoro, Servizio Sismico Territoriale

SERVIZIO EDILIZIA SCOLASTICA E PROVINCIALE

PROGETTO DEFINITIVO- ESECUTIVO

OGGETTO: **LAVORI DI MIGLIORAMENTO SISMICO DEL LICEO SCIENTIFICO "F.MASCI" DI CHIETI"**
PAR-FAS Abruzzo 2007/2013 - Linea di Azione II.1.1°

ELABORATO: ELABORATO GRAFICO STRUTTURALE

DIRIGENTE: ING. CARLO CRISTINI

IL RESPONSABILE UNICO DEL PROCEDIMENTO: ARCH. FRANCESCO FARAONE

IL PROGETTISTA: ING. VANIA PATERRA

SCALA:

ELABORATO: S.03 - Interventi e particolari costruttivi PIANO SECONDO

Questo elaborato è di proprietà della "Provincia di Chieti", pertanto non può essere riprodotto né integralmente e né in parte senza l'autorizzazione scritta della stessa. Da non utilizzare per scopi diversi da quelli per cui è stato fornito.

Firmato digitalmente da
Vania Paterra
CN = Paterra Vania
O = Ordine degli Ingegneri della Provincia di Chieti/80003790690
C = IT