REGIONE ABRUZZO

DIPARTIMENTO OPERE PUBBLICHE, GOVERNO DEL TERRITORIO E POLITICHE AMBIENTALI - DPC

SERVIZIO DEL GENIO CIVILE REGIONALE DI CHIETI

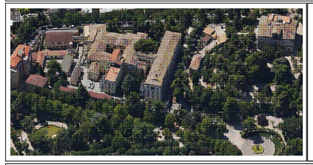

Tipo di intervento: Progetto per la realizzazione di un polo culturale integrato nell'ex Caserma Bucciante di Chieti

Elaborato	PROGETTO PRELIMINARE
STR_T-16	Progetto di fattibilità tecnica ed economica ai sensi dell'art. 23 D.Lgs 50/2016
Tipo di elaborato	PARTICOLARI TIPO: SOSTITUZIONE DI COPERTURA Stato di progetto

GRUPPO DI PROGETTAZIONE

Ing. Giovanni Masciarelli

Arch. Mariateresa Santovito

Arch. Fabrizio Di Matteo

Geom. Giuseppe Fioriti

Geol. Luciano Del Sordo

Ing. Francesco Campitiello

IL RUP	IL DIRIGENTE DEL SERVIZIO
Ing. Silvio Iervese	Ing. Vittorio Di Biase

Data		Rev.		Scala
				1 : 200

Intervento 10 :Sostituzione di copertura

Schema Capriata
scala1/ 50

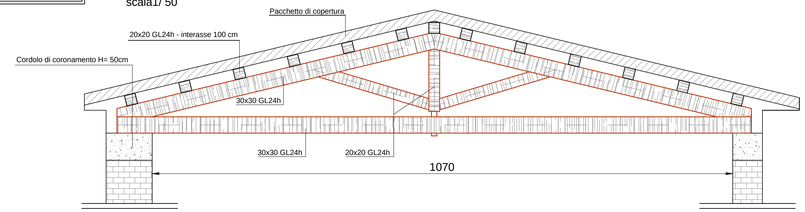

Particolare attacco capriata

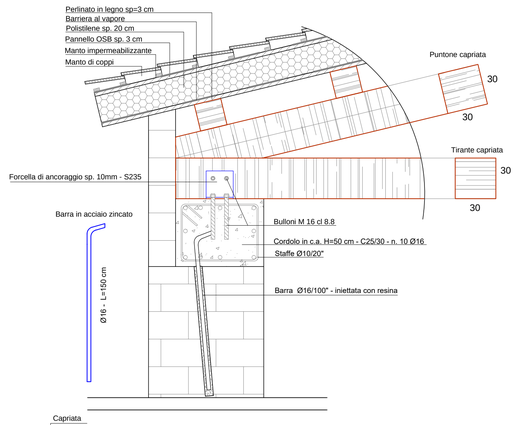

Cordolo sommitale in c.a. H=50 cm

Muratura di mattoni pieni

LEGNO LAMELLARE	GL 24 H
CALCESTRUZZO	C25/30
ACCIAIO	B450C
ACCIAIO DA CARPENTERIA	S235
BULLONI CLASSE	8.8

Si prescrive l'utilizzo di acciai zincati
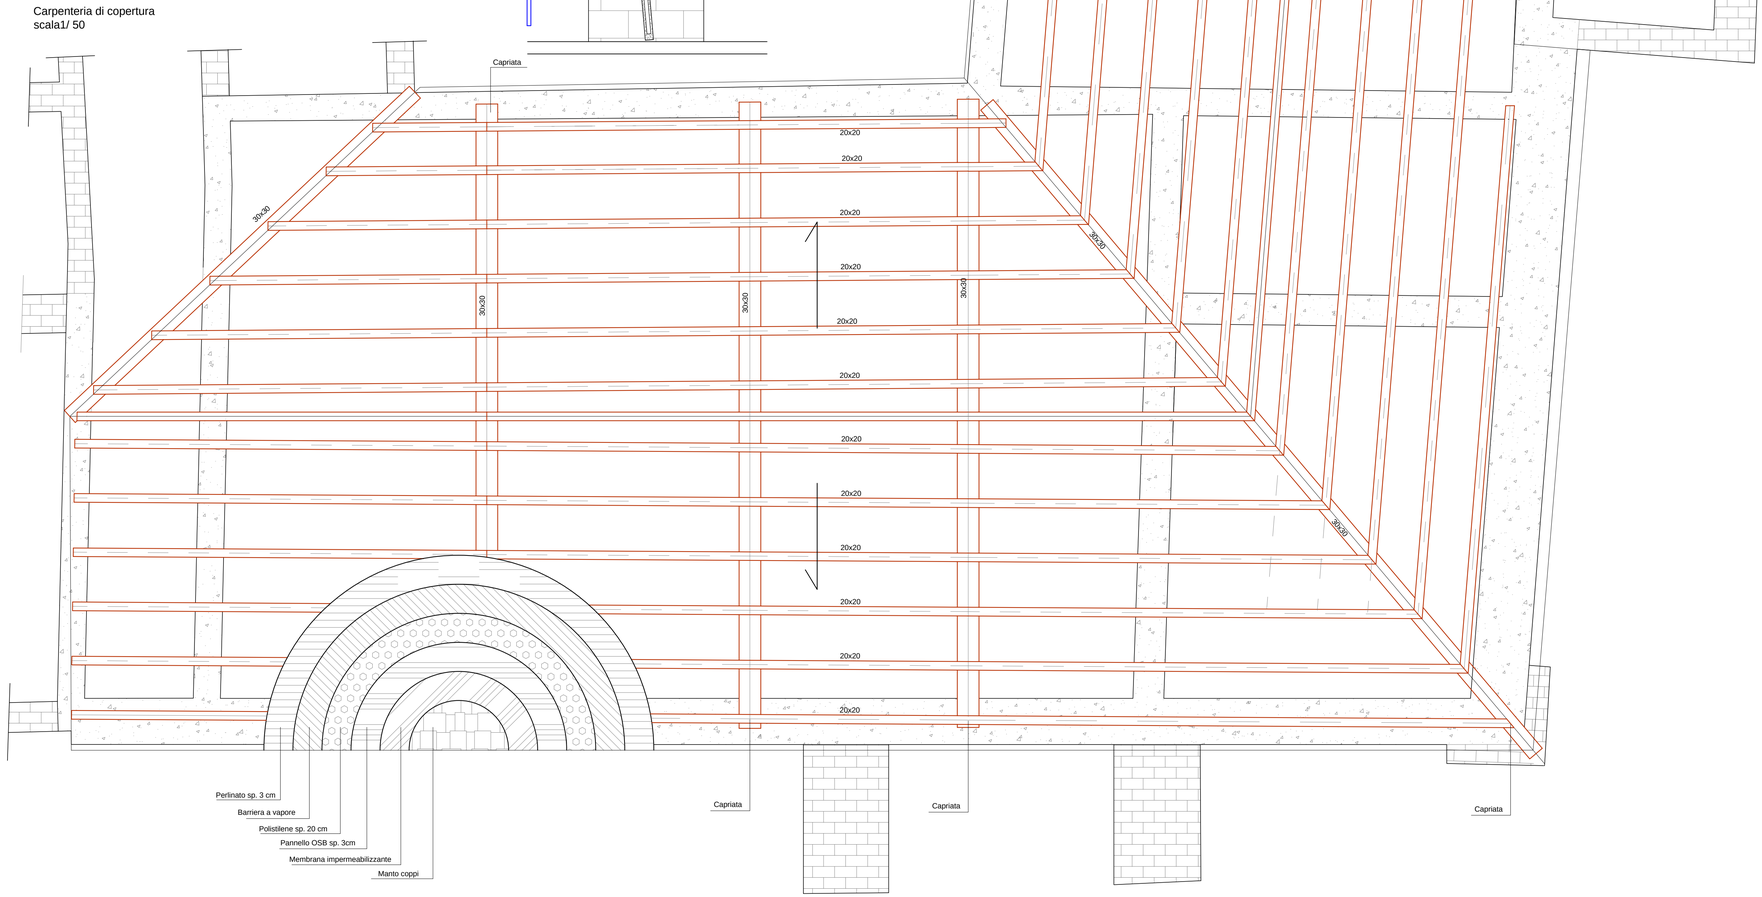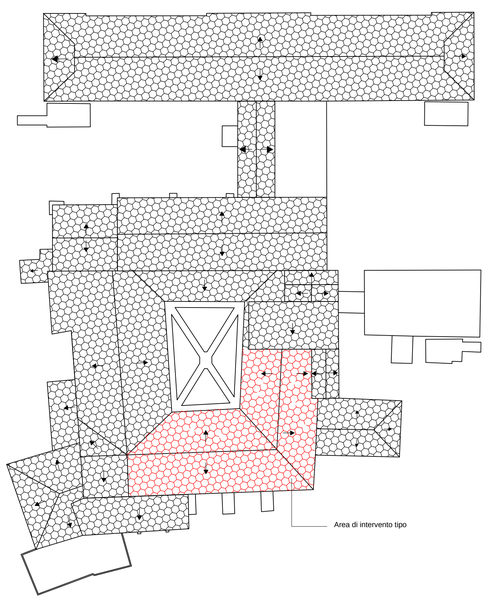
Carpenteria di copertura
scala1/ 50