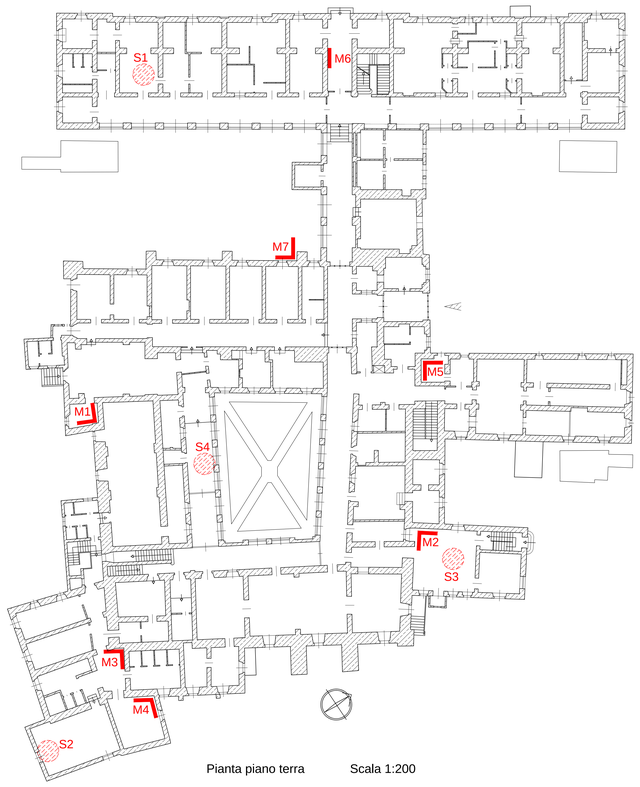

Pianta piano terra Scala 1:200

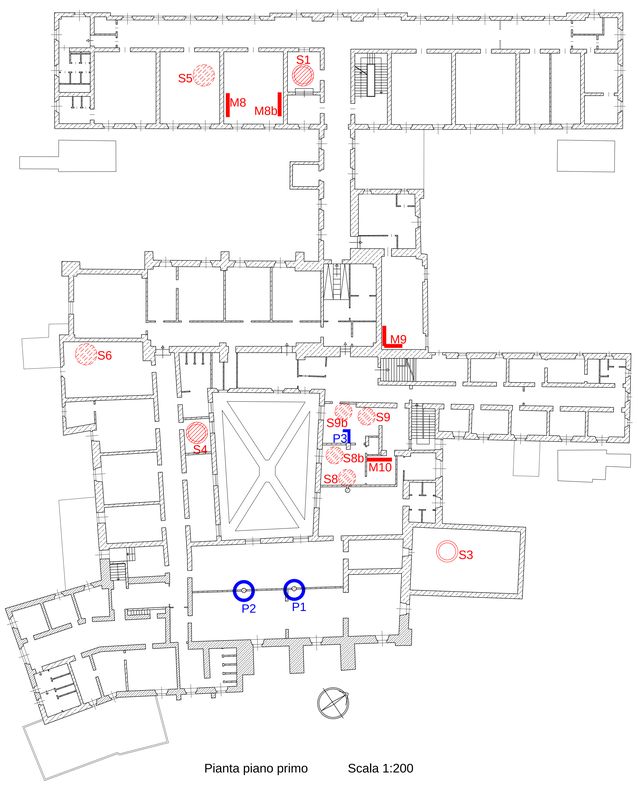

Pianta piano primo Scala 1:200

REGIONE ABRUZZO

DIPARTIMENTO OPERE PUBBLICHE, GOVERNO DEL TERRITORIO E POLITICHE AMBIENTALI - DPC

SERVIZIO DEL GENIO CIVILE REGIONALE DI CHIETI

Tipo di intervento: Progetto per la realizzazione di un polo culturale integrato nell'ex Caserma Bucciante di Chieti

Elaborato: STR_T-07

PROGETTO PRELIMINARE
Progetto di fattibilità tecnica ed economica ai sensi dell'art. 23 D.Lgs 50/2016

Tipo di elaborato: SAGGI ISPETTIVI SULLE STRUTTURE
Stato di fatto

GRUPPO DI PROGETTAZIONE

Ing. Giovanni Masciarelli
Arch. Mariateresa Santovito
Arch. Fabrizio Di Matteo
Geom. Giuseppe Fioriti
Geol. Luciano Del Sordo
Ing. Francesco Campitiello

IL RUP
Ing. Silvio Iervese

IL DIRIGENTE DEL SERVIZIO
Ing. Vittorio Di Biase

Data | Rev. | Scala 1 : 200

PROVE PER L'IDENTIFICAZIONE MATERICA DELLA MURATURA E DELLE CONNESSIONI TRA PARETI

ATTIVITA' DI BASE PER LIVELLO DI CONOSCENZA LC1 - (Circ. Min. 617/09)

SIMBOLO	NUM.	SIGL	ELEMENTO	STANZA	TIPO	DATI RILIEVO
Al calpestio	11	S1	SOLAIO PT-P1	19 - PT		Voltine e putrelle i = 75 cm
		S2		72 - PT		Laterocemento s= 30 cm; b= 10 cm; i = 50 cm
		S3		56 - PT		Tavelloni e putrelle i = 80 cm
		S4		79 - PT		Tavelloni e putrelle i = 75 cm
		S5	SOLAIO P1-P2	2 - P1	SAGGIO SU SOLAIO PIANO ESTRADOSSO/INTRADOSSO	Voltine e putrelle b= 6 cm; i = 75 cm
Al solaio superiore		S6		73 - P1		Controsoffitto in legno
		S8	TRAVI P1-P2	44 - P1		n.2 putrelle accoppiate
		S8b				putrelle accoppiate a sostegno muratura chiesa b= 8 cm
		S9				n. 3 putrelle accoppiate a sostegno muratura chiesa b= 5 - 8 cm; h = 10 cm
		S9b				n. 2 putrelle accoppiate b= 9 cm
		S10	SOTTOTETTO CHIESA	45 - P2		solaio putrelle e pianelle, senza riempimento
	13	M1	INCROCIO MURARIO	83a - PT	SAGGIO SU MURATURA RIMOZIONE INTONACO FORO SU MURATURA	Assenza di ammorsamento
		M2	INCROCIO MURARIO	56 - PT		Presenza di apertura tamponata ed assenza di ammorsamento murario
		M3	INCROCIO MURARIO	68b - PT		Assenza di ammorsamento
		M4	INCROCIO MURARIO	73 - PT		Assenza di ammorsamento
		M5	INCROCIO MURARIO	38 - PT		Assenza di ammorsamento
		M6	IN LINEA	14 - PT		Tessitura in mattoni pieni
		M7	INCROCIO MURARIO	ESTERNO		Ammorsamento contrafforte
		M8	IN LINEA	17 - P1		Presenza di apertura tamponata
		M8b	IN LINEA	17 - P1		
		M9	INCROCIO MURARIO	28 - P1		Ripresa muraria non ammorsata
		M10	IN LINEA	44 - P1		Pilastro in muratura b=60 cm
	3	P1	PILASTRO	50 - P1	CONSISTENZA PILASTRO	Pilastri in muratura
		P2	PILASTRO	50a- P1		
		P3	PILASTRO	44 - P1		