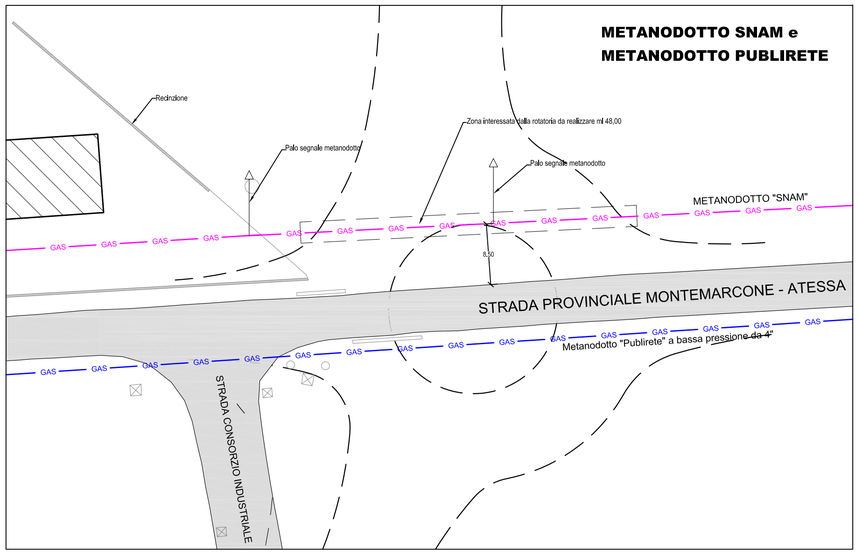

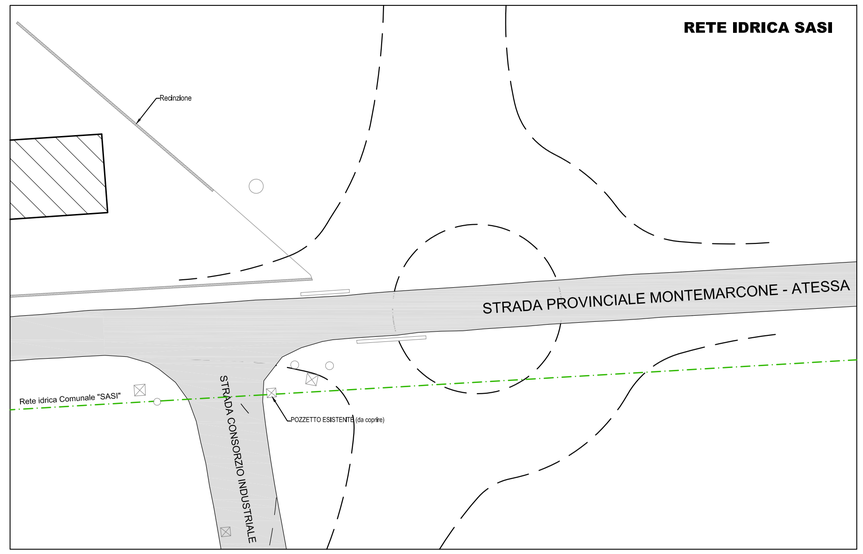

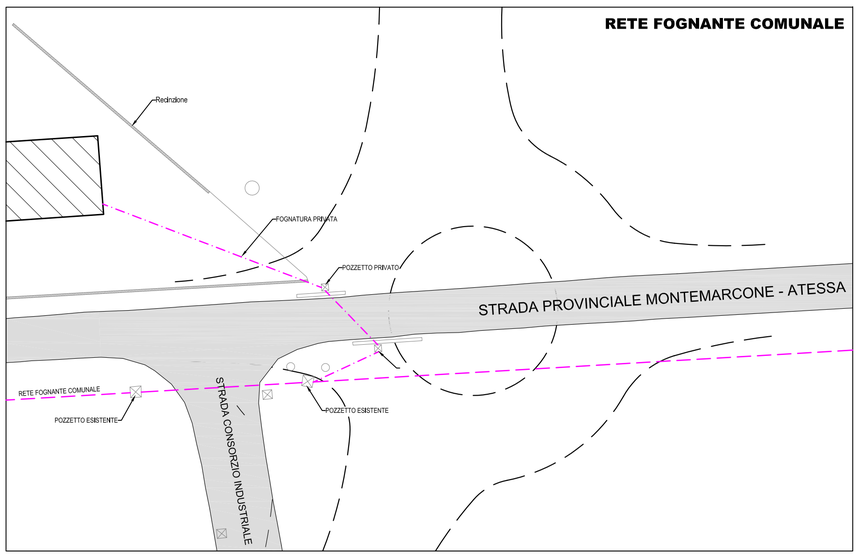

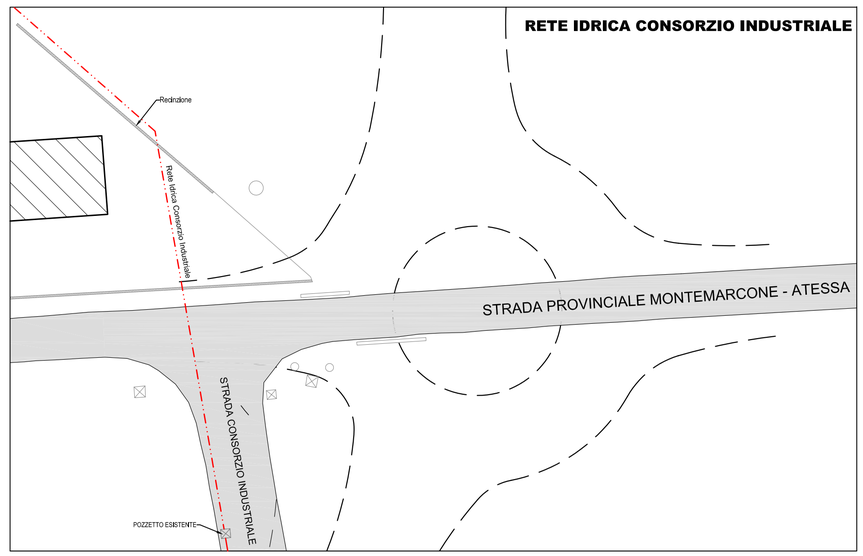

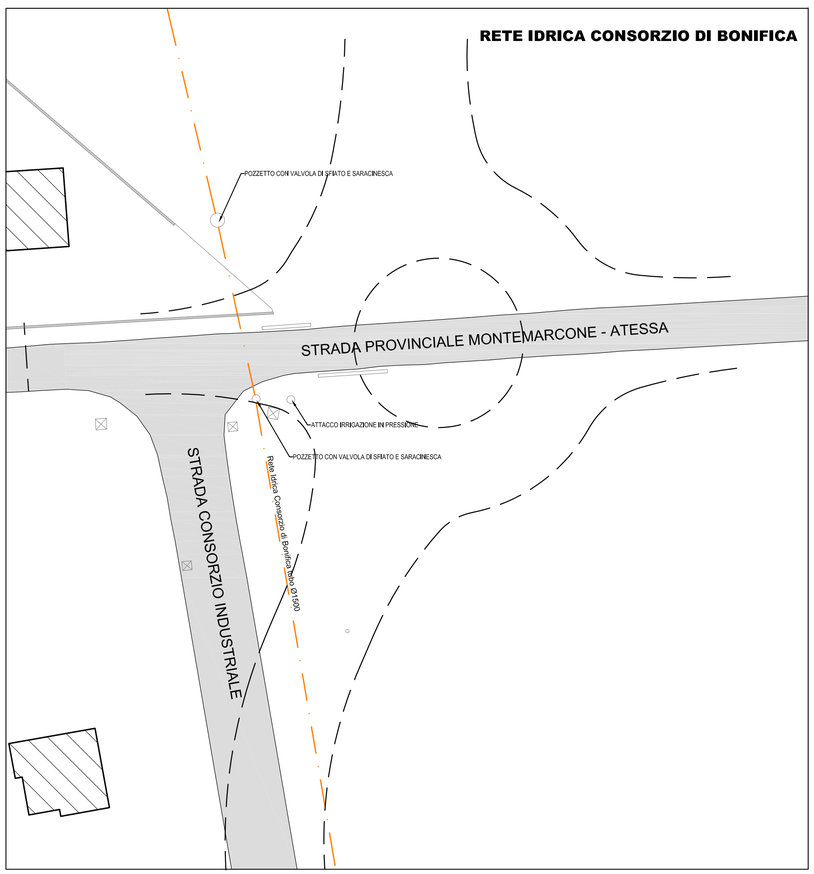

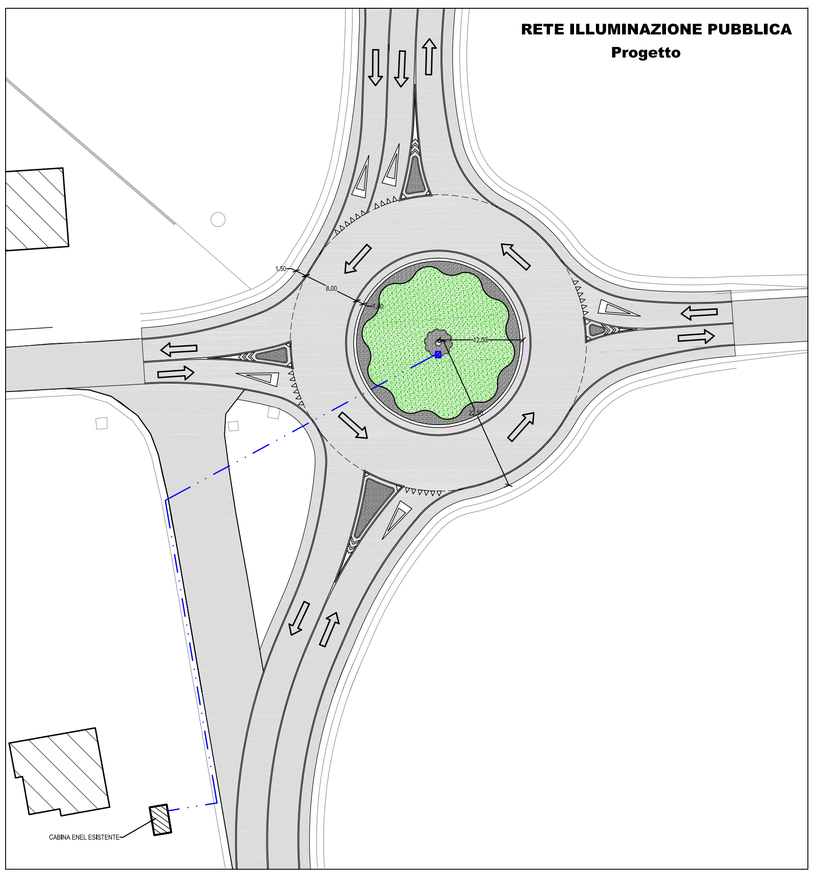

Provincia di Chieti

SETTORE N. 6

Pianificazione, Progettazione e Manutenzione Stradale
Concessioni - Espropri
SERVIZIO AMMINISTRATIVO VIABILITA'

PROGETTO ESECUTIVO

LAVORI DI COSTRUZIONE S.P.

IN LOCALITA' SALETTI DI ATESSA

PARTICOLARI RETI TECNOLOGICHE

Bivio Bonifica

IL PROGETTISTA

Dott. Ing.Cinalli Enzo

TAVOLA 17.1

SCALA 1:500

DATA

IL RESPONSABILE DEL PROCEDIMENTO
Dott. Ing. Carlo Cristini

Spazio Riservato agli Uffici

Dott. Ing. Cinalli Enzo
Via Cavalieri di Vittorio Veneto, 43 - 66041 Atessa (CH)
Tel. 0872/862196 - Cellulare 349/2102367
E-mail: enzo.cinalli@tin.it - PEC: enzo.cinalli@ingpec.eu